



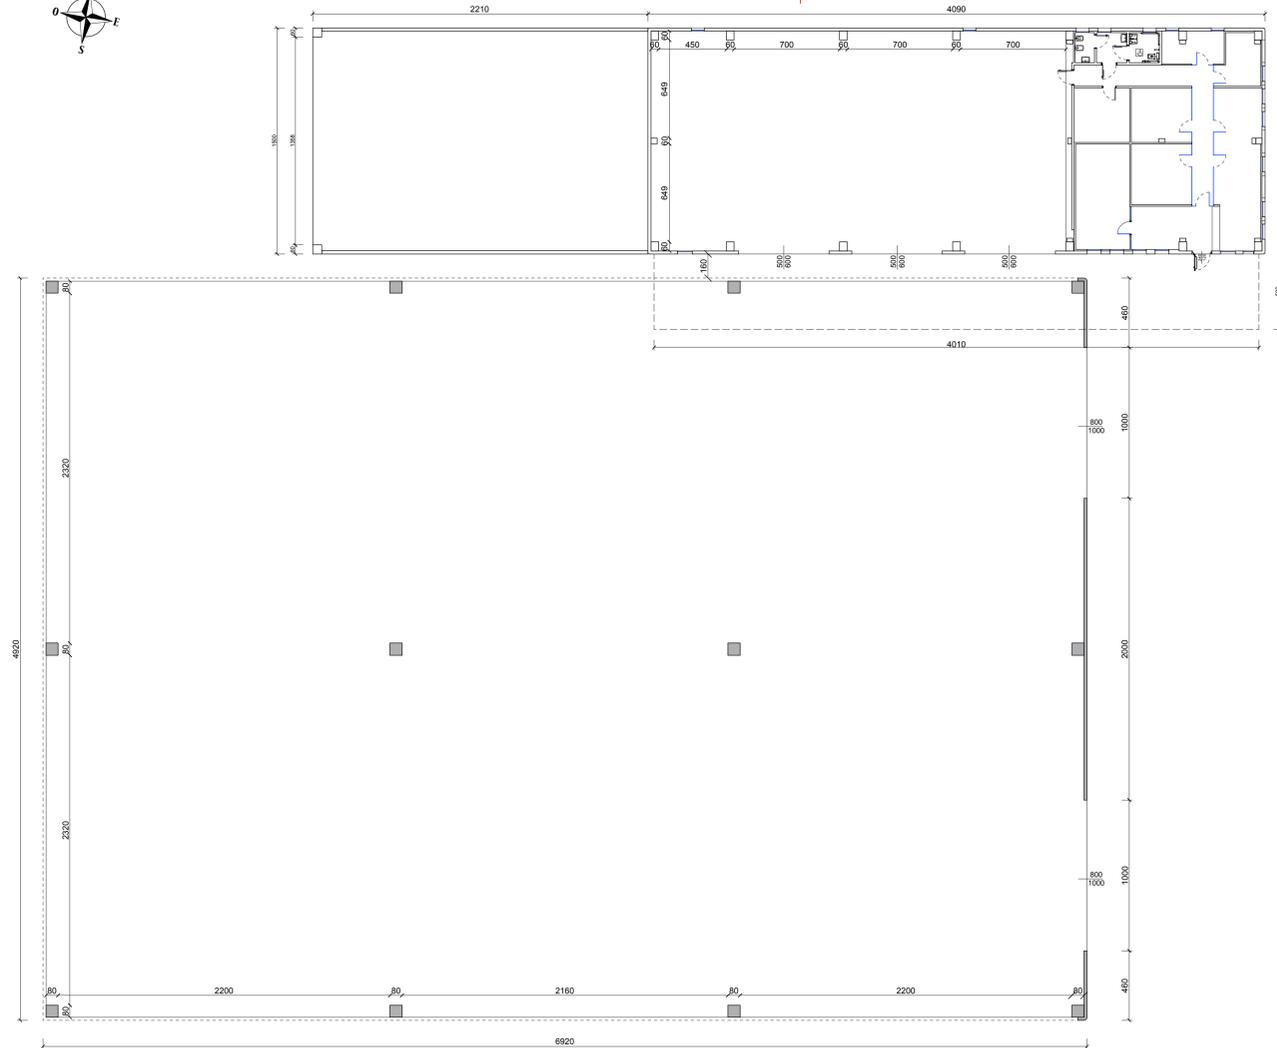


PIANTA
- scala 1:200 -

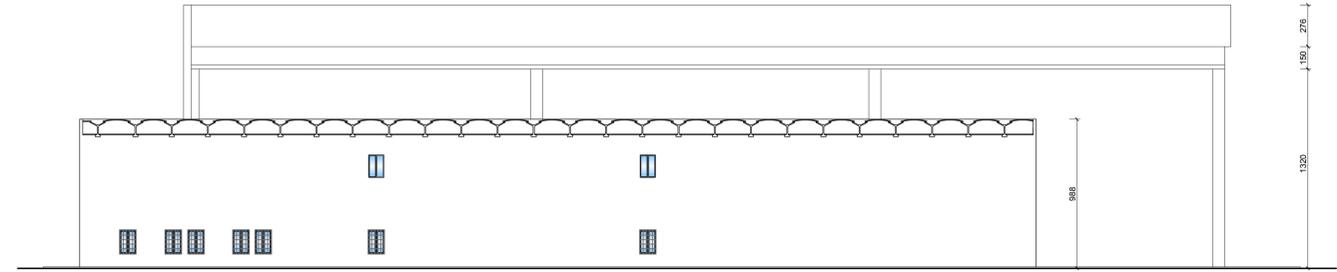


PROSPETTO NORD
- scala 1:200 -




PROSPETTO EST
- scala 1:200 -

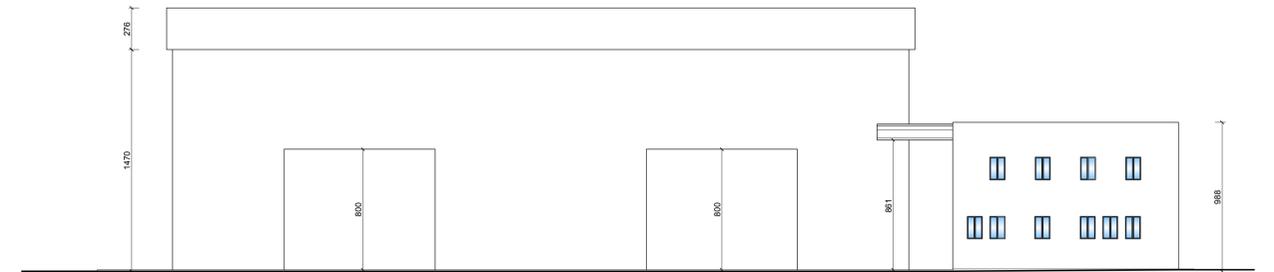


PROSPETTO SUD
- scala 1:200 -

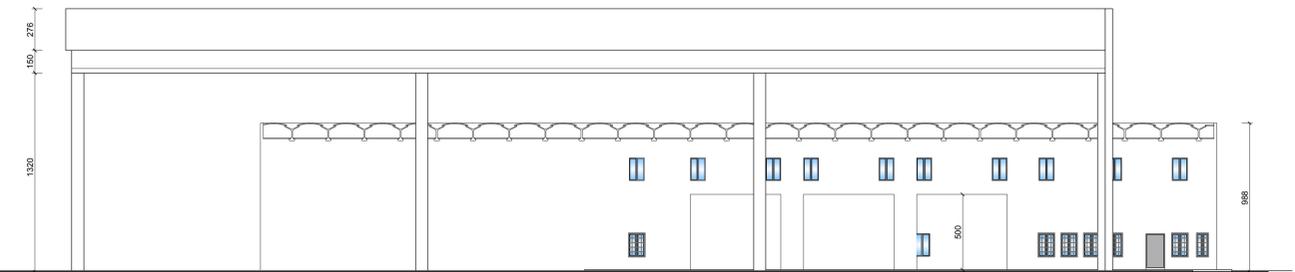

PROSPETTO OVEST
- scala 1:200 -

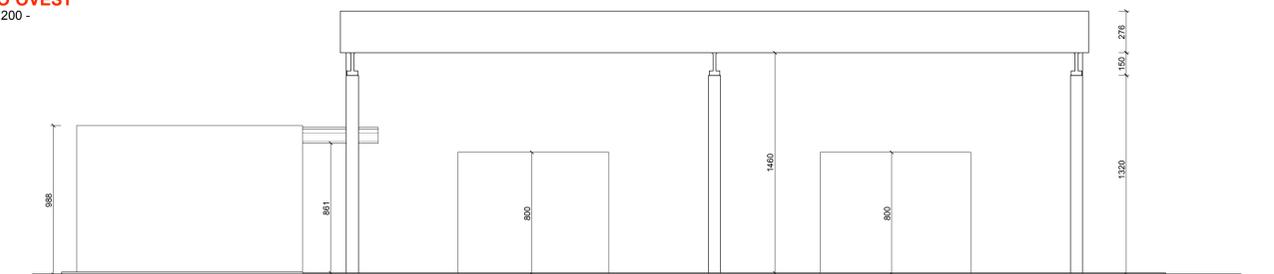

SEZIONE A-A
- scala 1:200 -

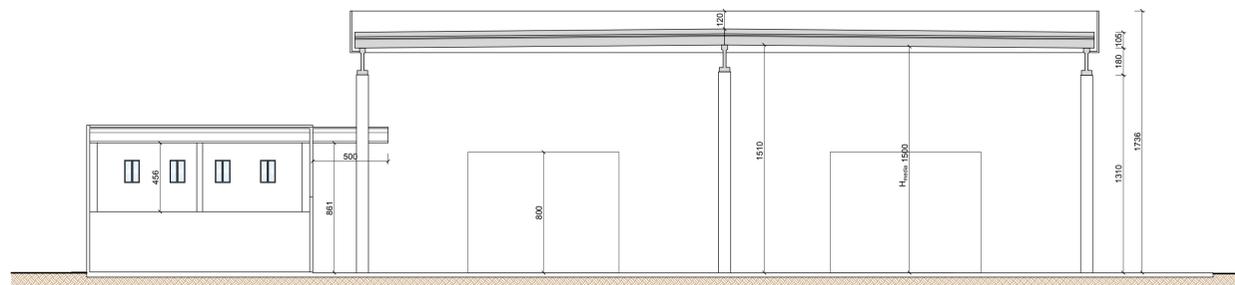

l. Estensore:
dott. ing. Ruggero Rigoni
iscritto al n. 1023
dell'Ordine degli Ingegneri di Vicenza

Collaborazione tecnica:
dott. ing. Gianluca Antonio Rigoni
iscritto al n. 3483
dell'Ordine degli Ingegneri di Vicenza

il Committente:
COMPOSTELLA A. SRL
Via delle Industrie, n. 70
36050 Cartigliano (VI)
Tel. Fax 0444/240240
mail: info@compostella.it

Provincia di Vicenza
Comune di Cartigliano

COMPOSTELLA A.
s.p.a.

Compostella A. s.r.l. Unipersonale
Viale Lungo Brenta, n. 21
36050 Cartigliano (VI)
tel. fax 0444/240240
mail: info@compostella.it

VERIFICA DI ASSOGGETTABILITÀ (A.V.I.A.)
(art. 19 D.Lgs. 152/06 e ss.mm.ii.)
del progetto di un
**IMPIANTO DI RECUPERO RIFIUTI
NON PERICOLOSI**
in
Via delle Industrie, n. 70 in Comune di Cartigliano
Provincia di Vicenza

PROGETTO PRELIMINARE

**Strutture edilizie
(pianta, sezioni e prospetti)**

A2.3

elaborato:
Luglio 2019