

LAY-OUT
- scala 1:200 -

FABBRICATO
ALTRA DITTA

FABBRICATO
ALTRA DITTA

Operai in cassa




ACCESSO
CARRAIO

Via delle Industrie

ACCESSO
CARRAIO

ACCESSO
CARRAIO

- * Cernita metalli :
- 11 05 01 - 3.2
 - 12 01 03 - 3.2
 - 12 01 04 - 3.2
 - 15 01 04 - 3.2
 - 16 01 18 - 5.1
 - 17 04 01 - 3.2
 - 17 04 02 - 3.2
 - 17 04 03 - 3.2
 - 17 04 04 - 3.2
 - 17 04 06 - 3.2
 - 17 04 07 - 3.2
 - 17 04 11 - 3.2
 - 19 10 02 - 3.2
 - 19 12 03 - 3.2
 - 20 01 40 - 3.2

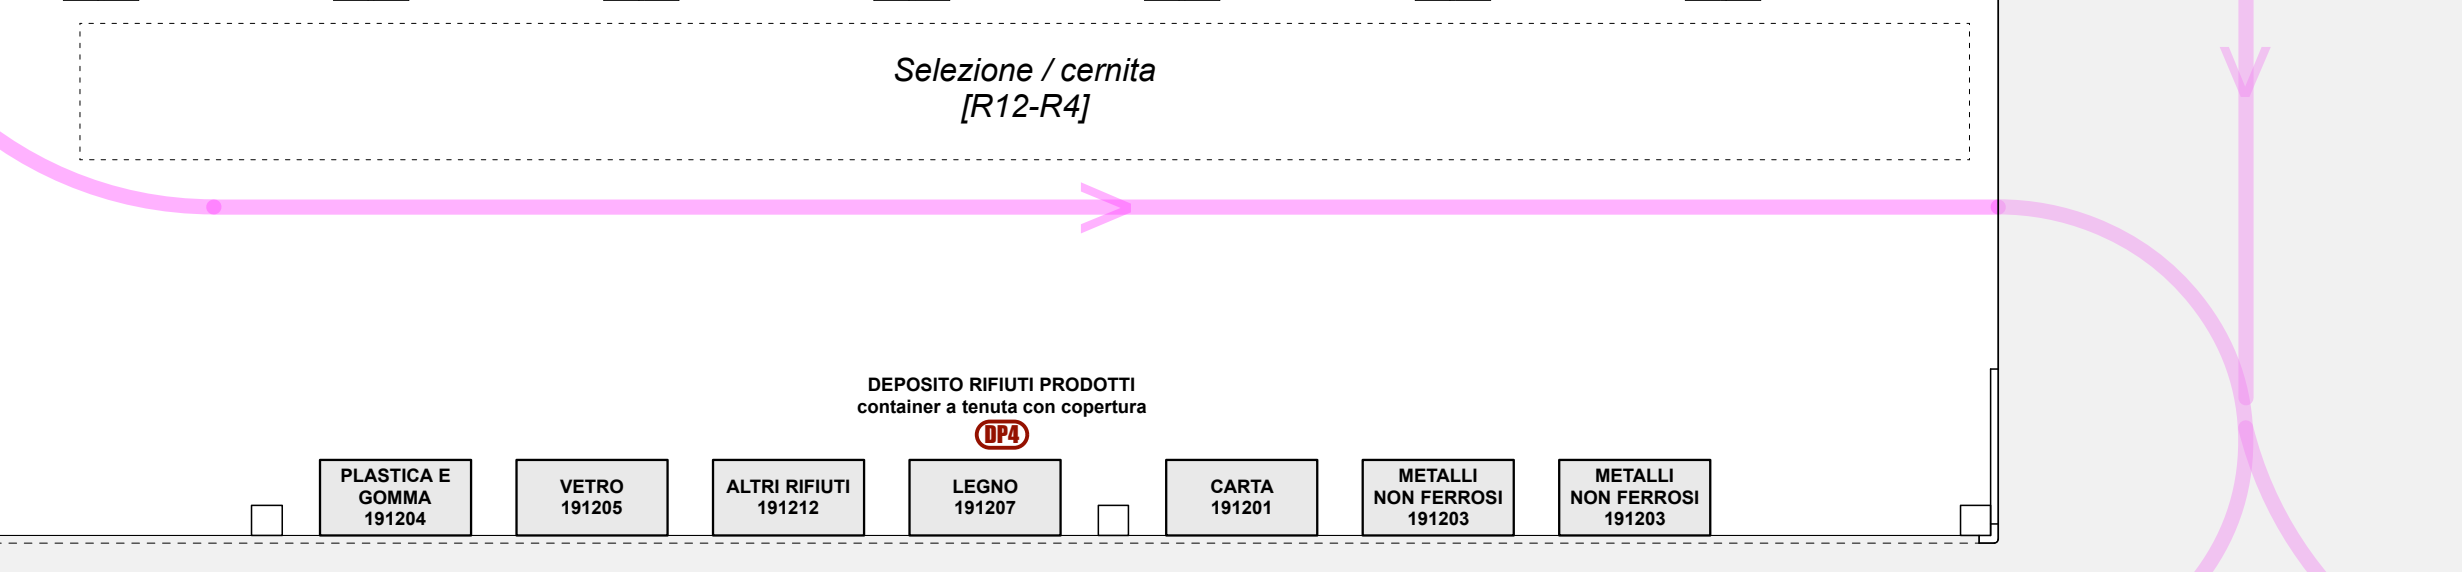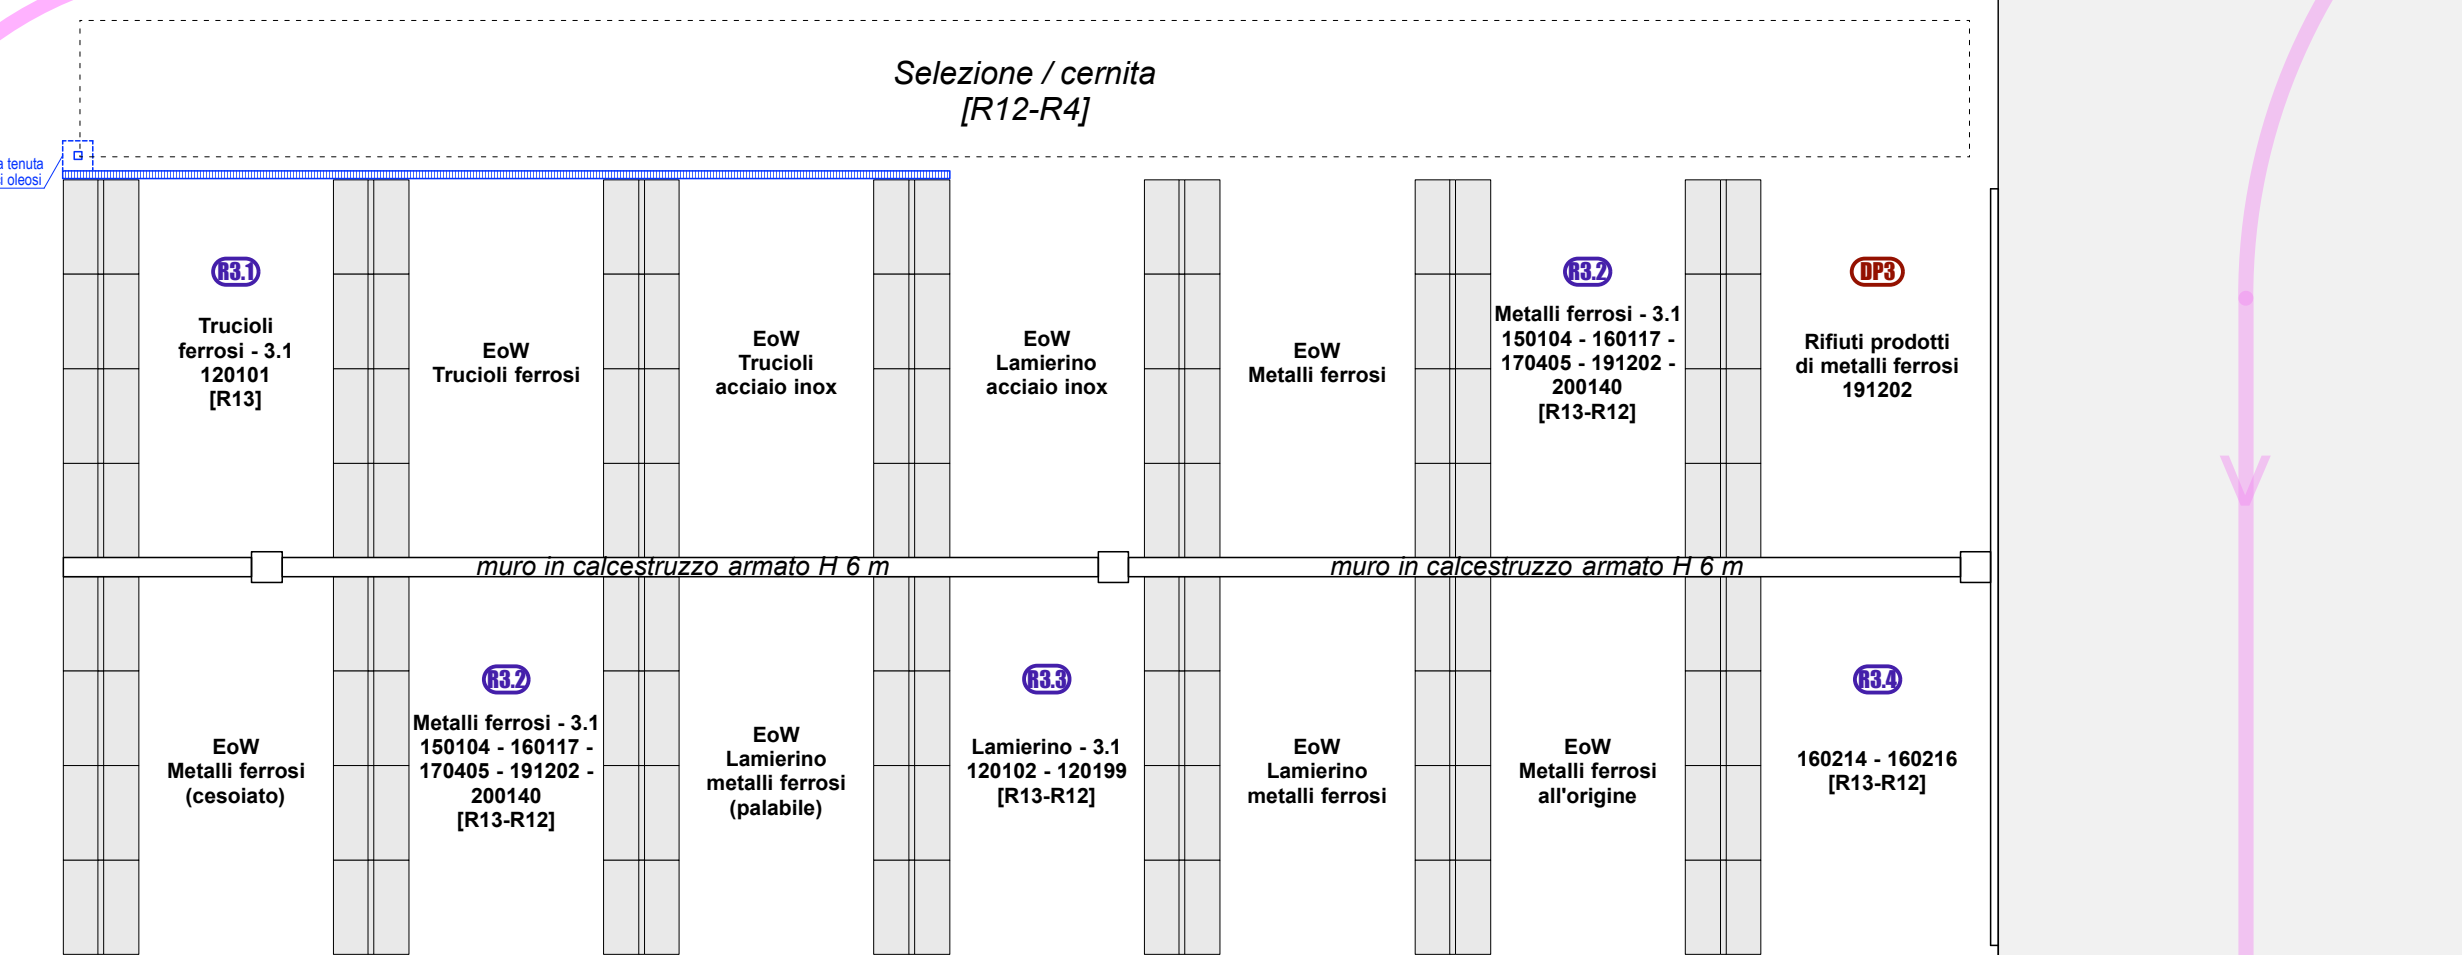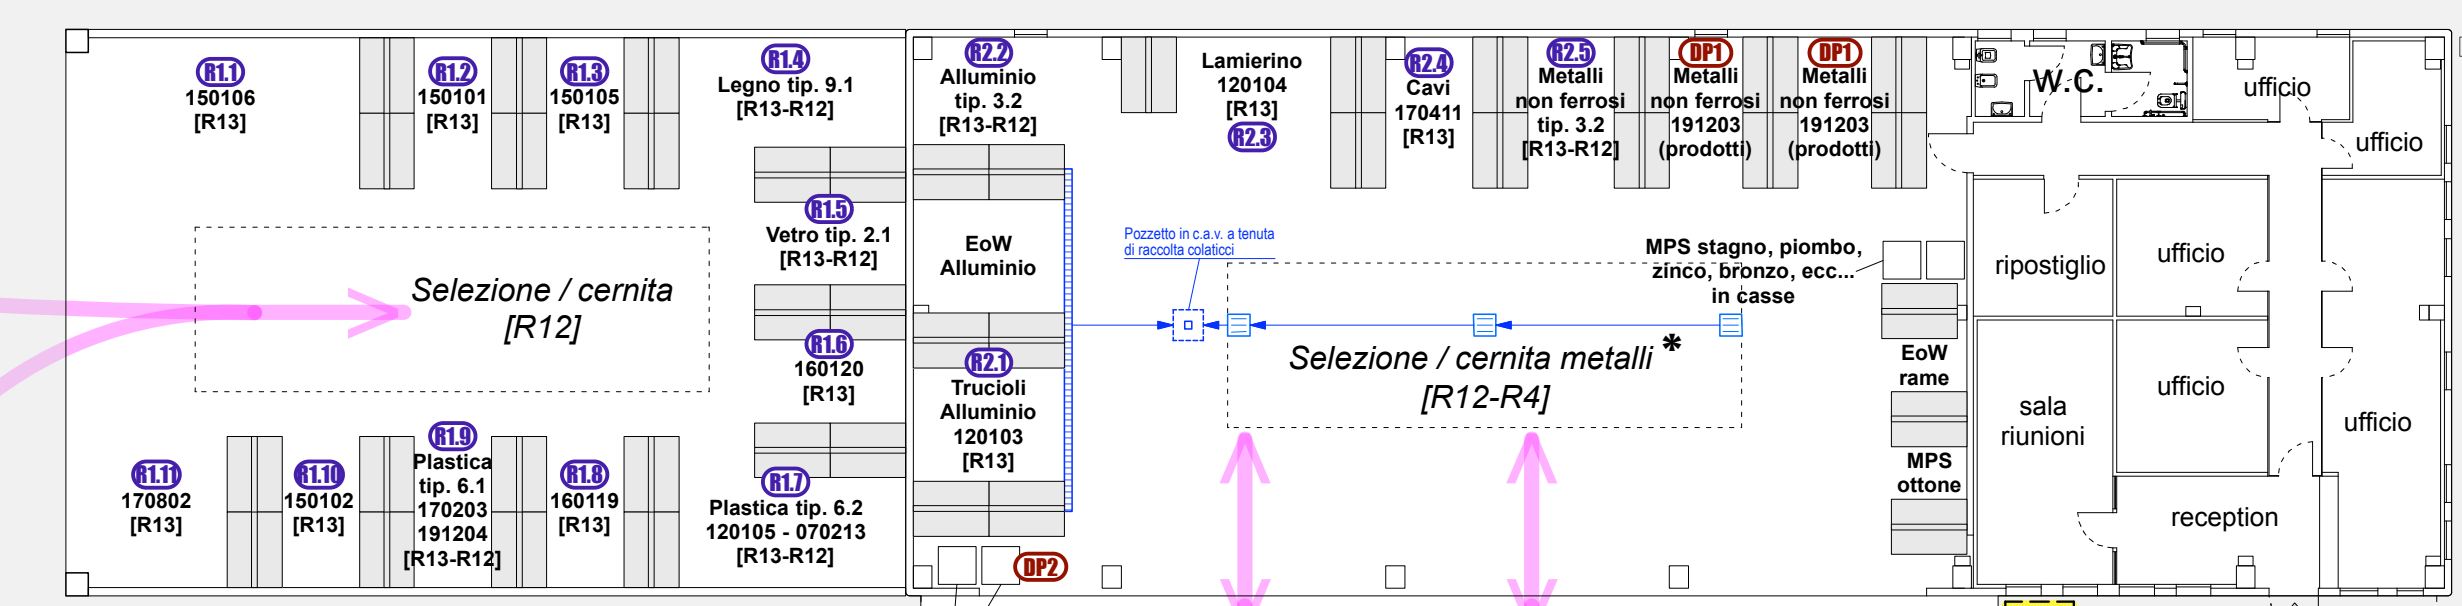

Area deposito materiale selezionato da cesoia

fascia di rispetto

tracciato dei percorsi dei vettori di trasporto

L'Estensore:
dot. Ing. Ruggero Rigoni
iscritto al n. 1023
dell'Ordine degli Ingegneri di Vicenza

Collaborazione tecnica:
dot. Ing. Gianluca Antonio Rigoni
iscritto al n. 3483
dell'Ordine degli Ingegneri di Vicenza

Il Committente:
COMPOSTELLA A. SRL
società al n. 3483
dell'Ordine degli Ingegneri di Vicenza

Provincia di Vicenza
Comune di Cartigliano

COMPOSTELLA A.
imprenditore personale

Compostella A. s.r.l. Unipersonale
Via Longo Brenta, n. 21
36059 Cartigliano (VI)
Tel. Fax: 0424828957
mail: info@compostella.it

VERIFICA DI ASSOGGETTABILITÀ (A V.I.A.)
(art. 19 D.Lgs. 152/06 e ss.mm.ii.)
del progetto di un
**IMPIANTO DI RECUPERO RIFIUTI
NON PERICOLOSI**
in
Via delle Industrie, n. 70 in Comune di Cartigliano
Provincia di Vicenza

PROGETTO PRELIMINARE

A2.4

elaborato:

data: Luglio 2019

STUDIO DI INGEGNERIA AMBIENTALE ING. RUGGERO RIGONI
Via Divisione Folgore, n. 36 - 36100 VICENZA
Tel. 0444.527477 - email: rigoni@ordineingegneri.vi.it