



# PARTICOLARI IMPIANTO DI RACCOLTA E TRATTAMENTO 1^ PIOGGIA


**PIANTA**  
- scala 1:50 -

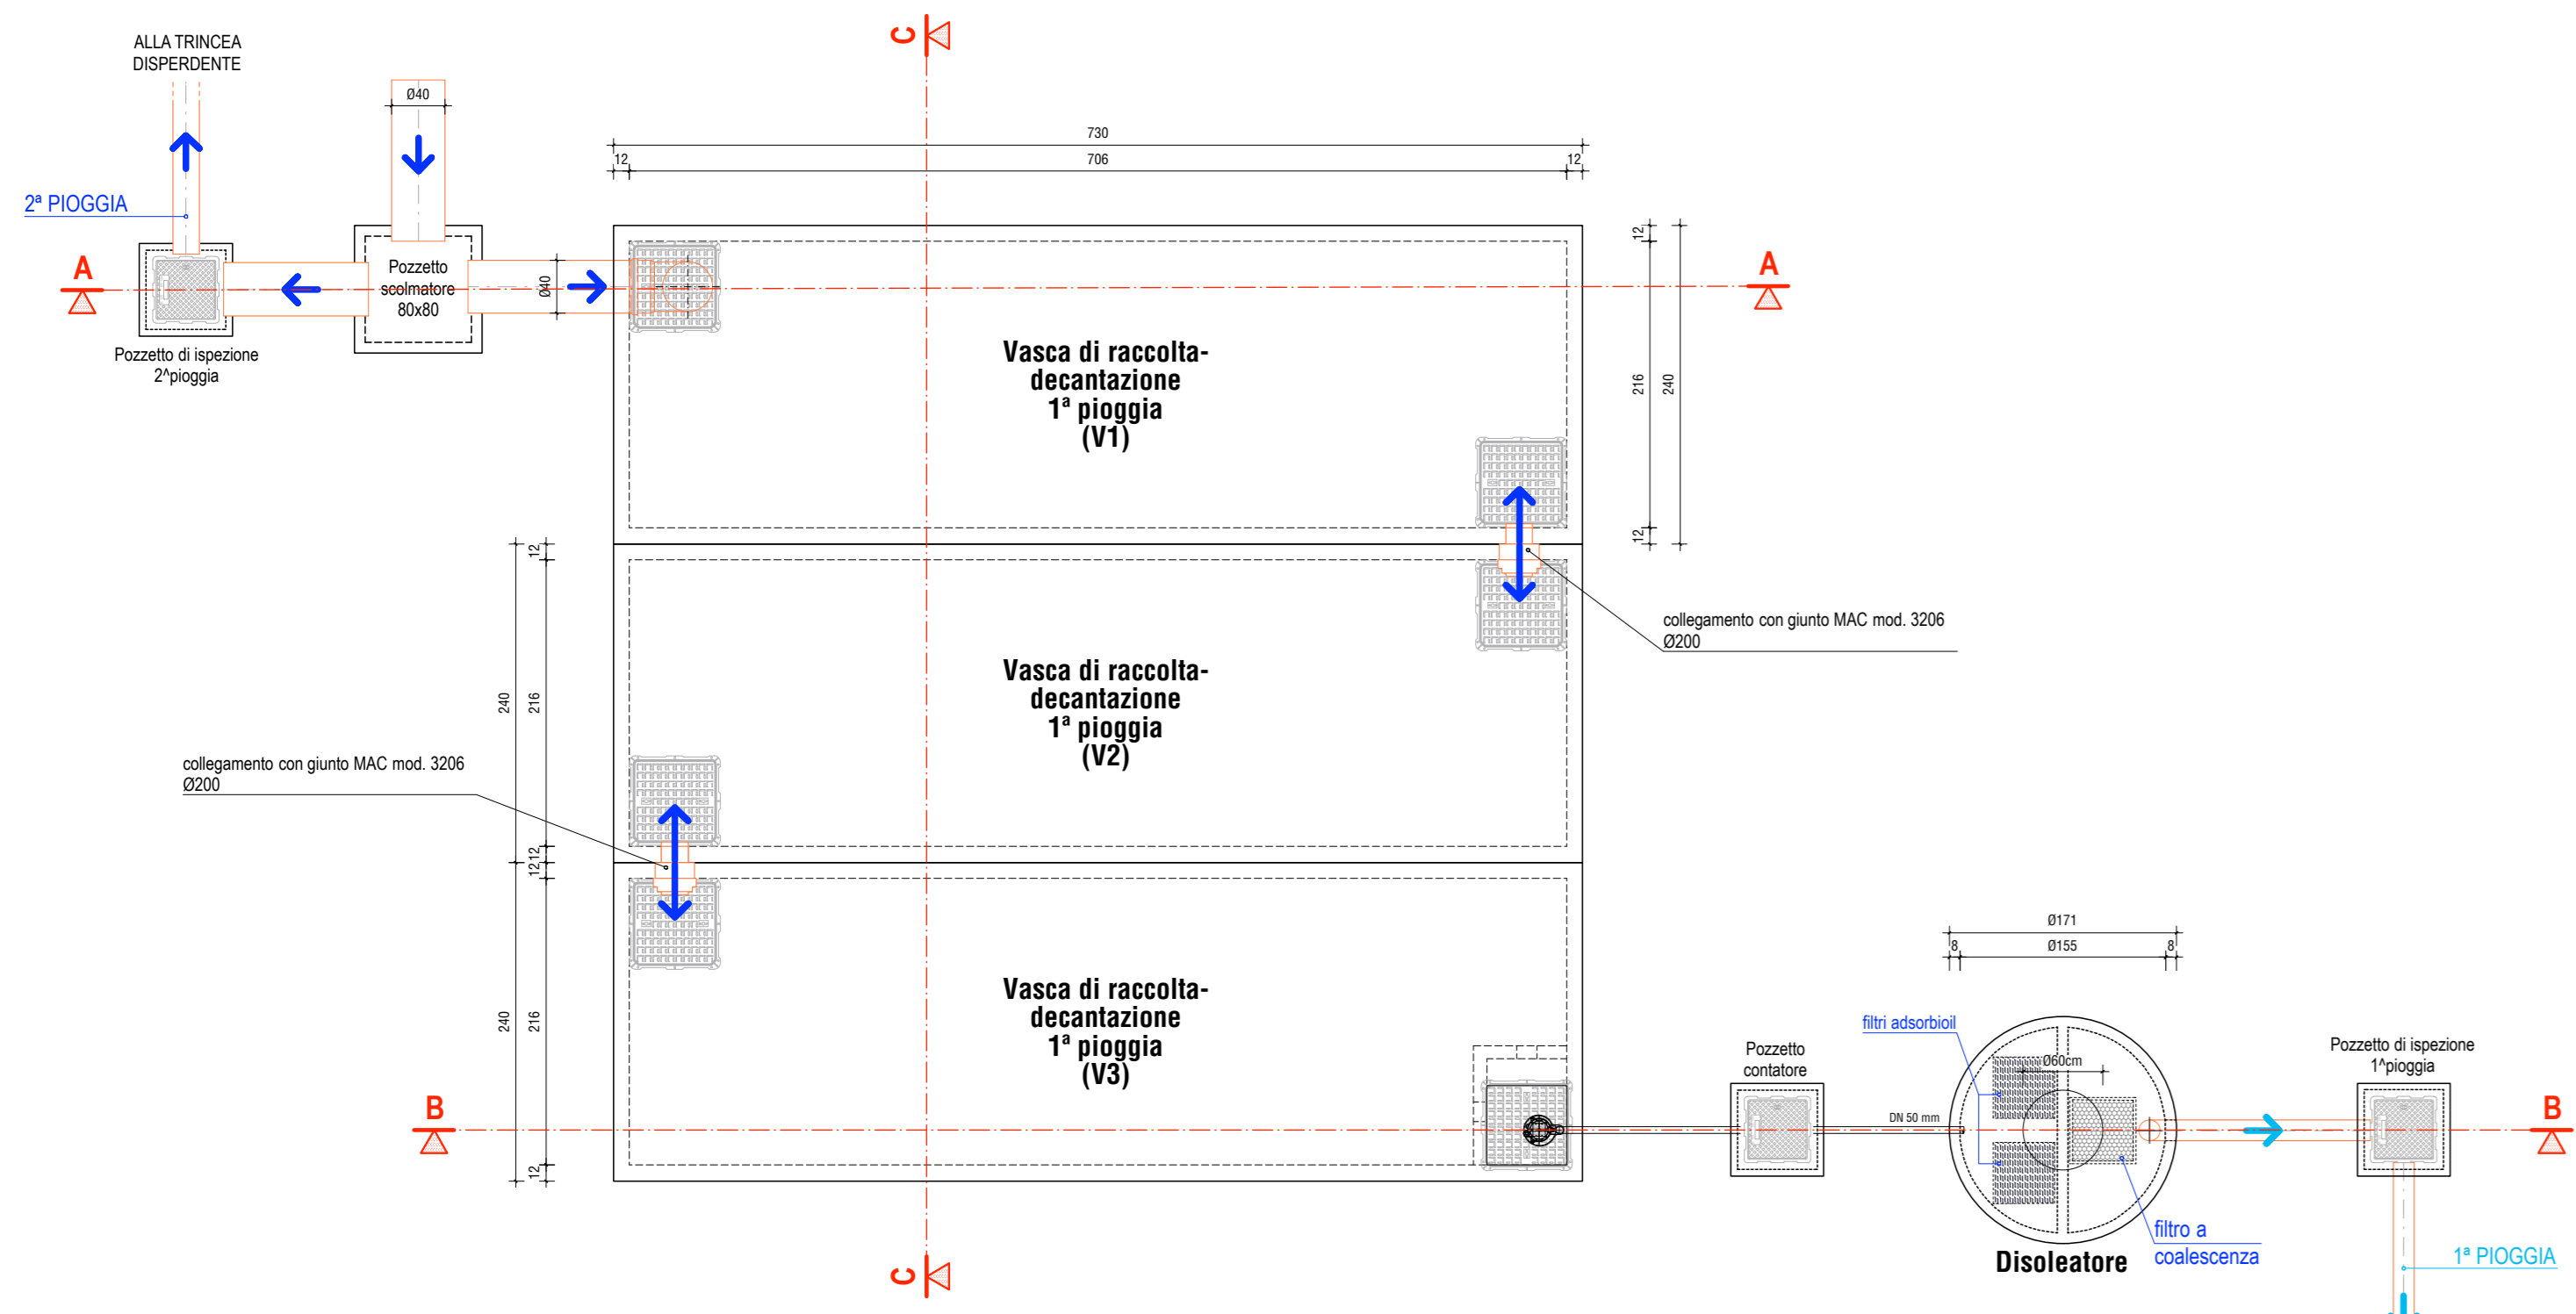


**SEZIONE AA**  
- scala 1:50 -

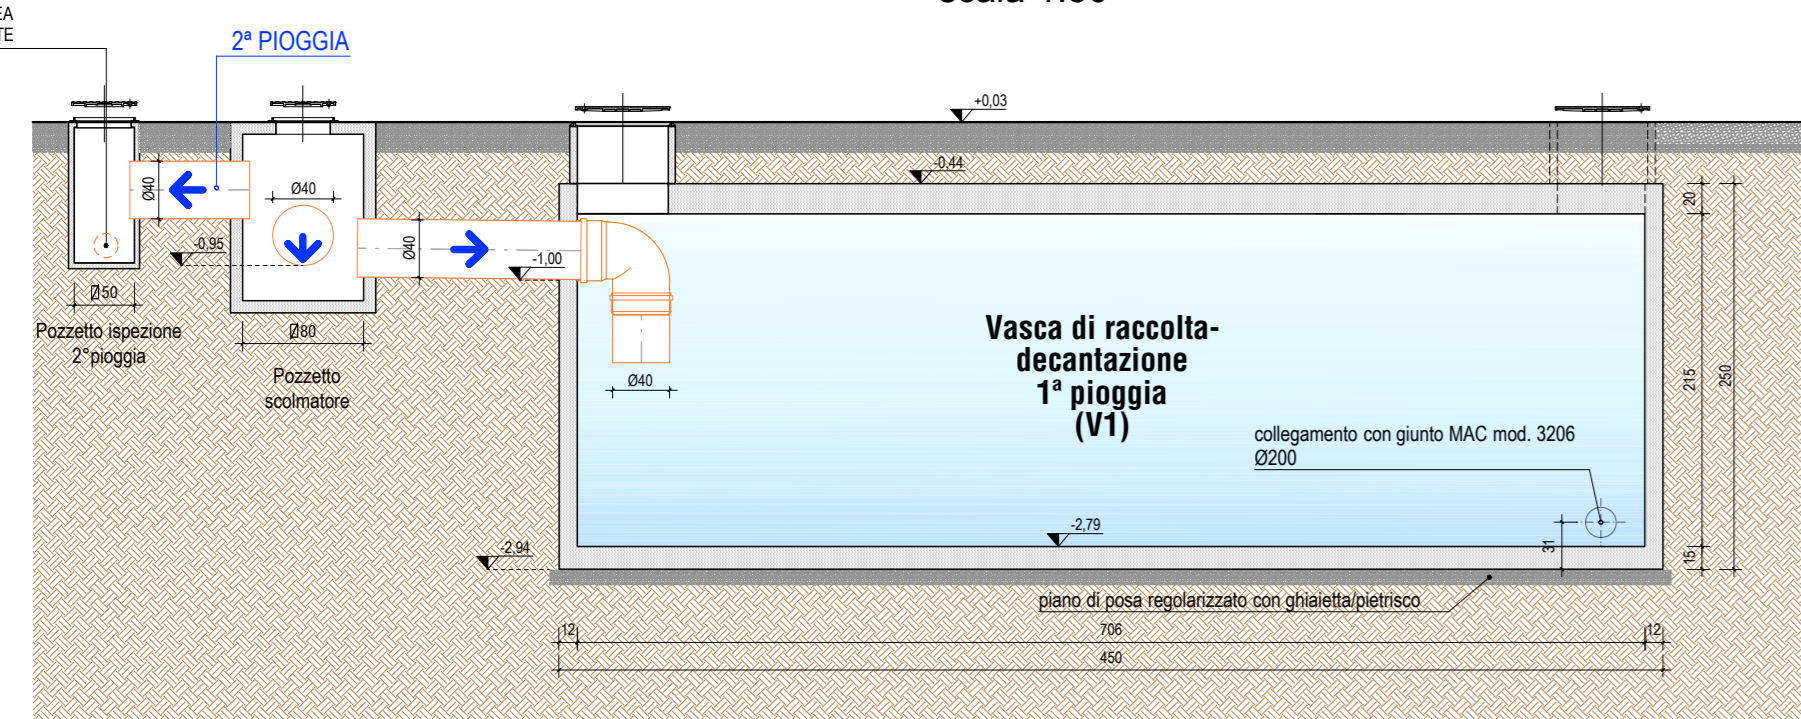

**SEZIONE BB**  
- scala 1:50 -

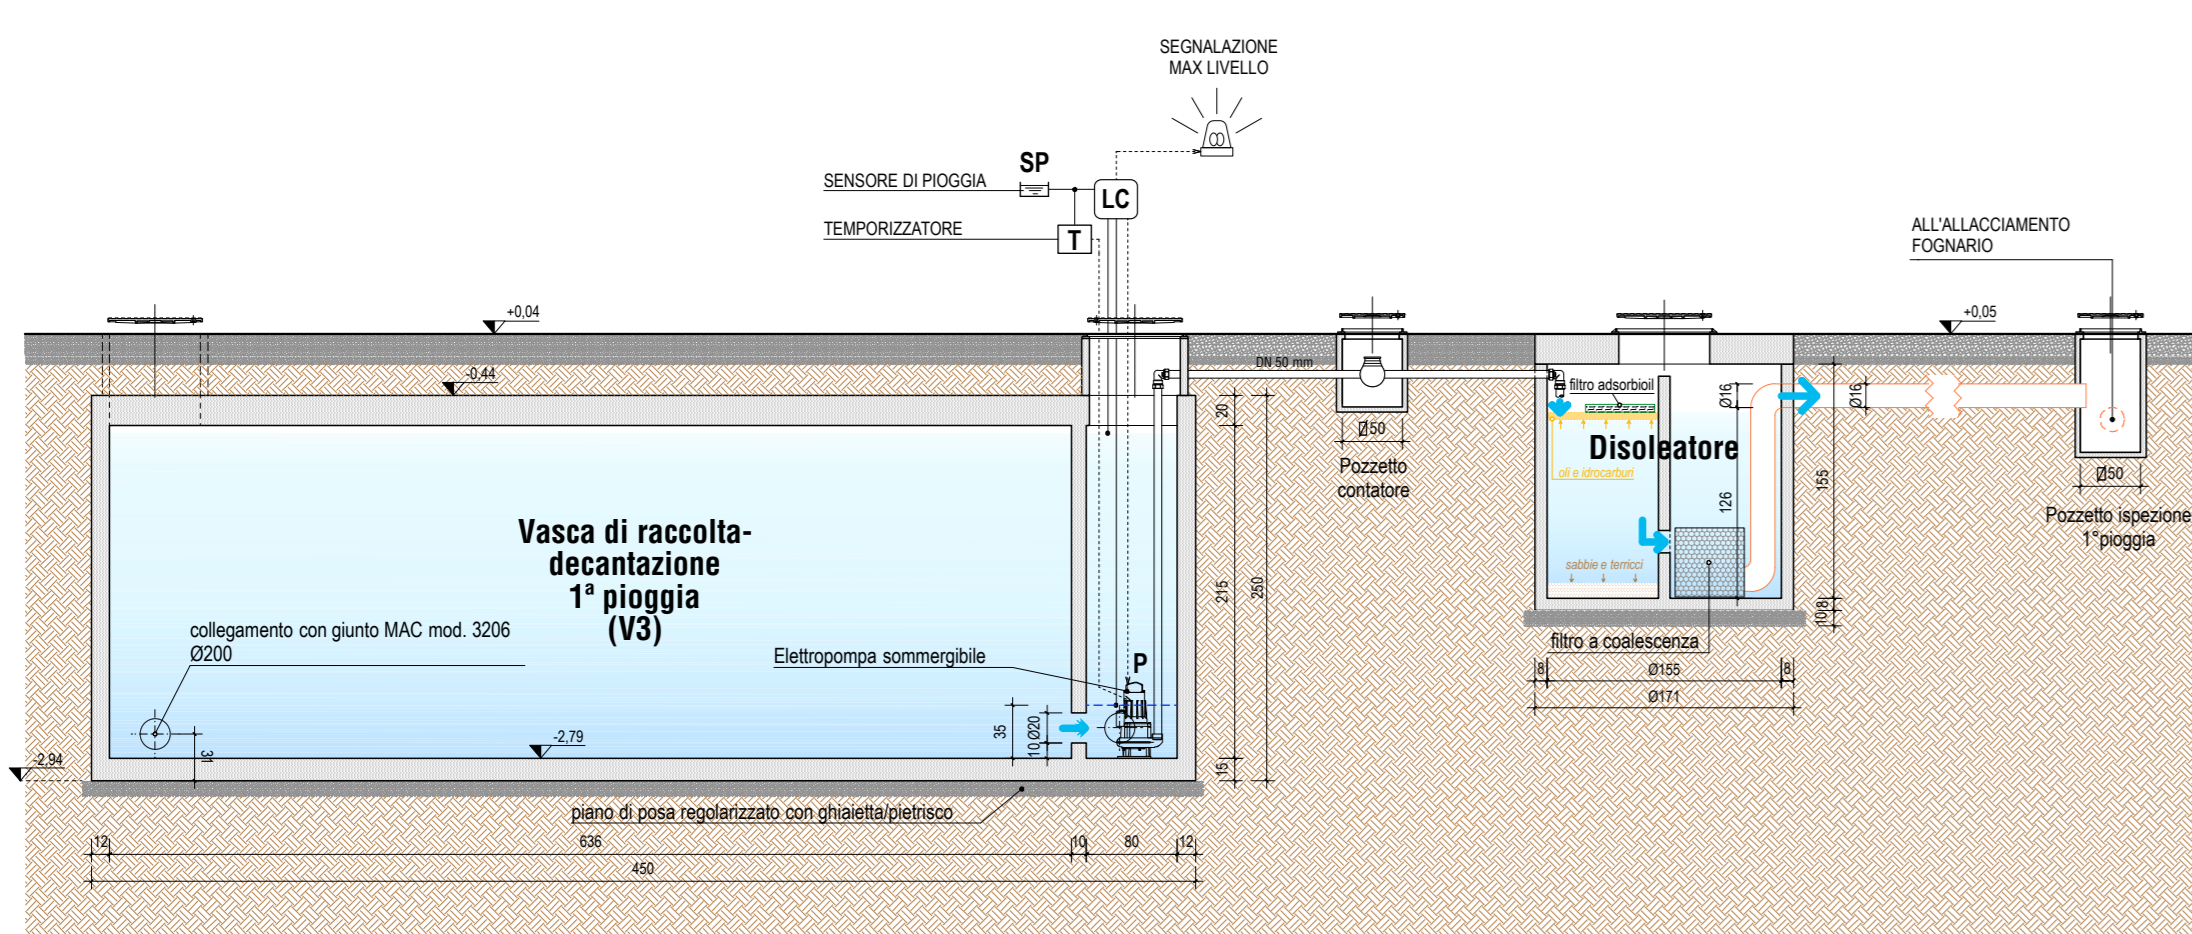

**SEZIONE CC**  
- scala 1:50 -

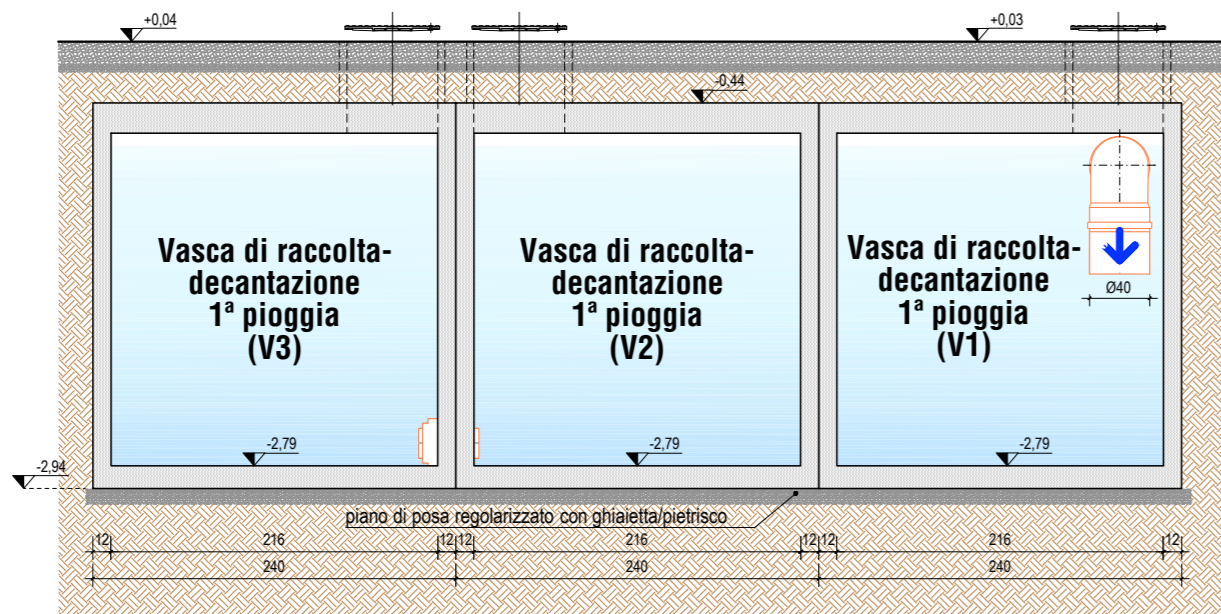

**LAY-OUT**  
- scala 1:200 -

- LEGENDA:**
- : acque meteoriche dei pluviali delle coperture
  - : acque meteoriche dei piazzali
  - P.P. : pozzo disperdente
  - : pozzetti
  - : caditoie
  - : canalette grigliate
  - P.S. : pozzetto scolaratore
  - v1-v2-v3 : vasche di raccolta 1° pioggia
  - C : pozzetto contatore
  - D : disoleatore
  - PI : pozzetto di ispezione
  - ↕ : quota piazzale
  - ↕ : quota inferiore tubazione rete scarichi



**Estensore:**  
dott. ing. Ruggiero Rigoni  
scritto al n. 1023  
dell'Ordine degli Ingegneri di Vicenza

**Collaboratore tecnico:**  
dott. ing. Gianluca Antonio Rigoni  
scritto al n. 3483  
dell'Ordine degli Ingegneri di Vicenza

**Comitatore:**  
COMPOSTELLA A. SRL  
Via Longo Brenta, n. 21  
37060 Cartigliano (VI)  
tel. fax: 0444/283839  
mail: info@compostella.it

**Provincia di Vicenza  
Comune di Cartigliano**

**COMPOSTELLA A.**  
Compostella A. s.r.l. Unipersonale  
Via Longo Brenta, n. 21  
37060 Cartigliano (VI)  
tel. fax: 0444/283839  
mail: info@compostella.it

**VERIFICA DI ASSOGETTABILITÀ (A V.I.A.)**  
(art. 19 D.Lgs. 152/06 e ss.mm.ii.)  
del progetto di un  
**IMPIANTO DI RECUPERO RIFIUTI  
NON PERICOLOSI**  
in  
Via delle Industrie, n. 70 in Comune di Cartigliano  
Provincia di Vicenza

**PROGETTO PRELIMINARE**

**Planimetria con rete scarichi e  
Particolari costruttivi manufatti**

**A2.5**

elaborato: **PP**  
data: Luglio 2019

STUDIO DI INGEGNERIA AMBIENTALE ING. RUGGERO RIGONI  
Via Divisione Folgore, n. 36 - 36100 VICENZA  
Tel. 0444 927477 - email: rigoni@ordineingegneri.vi.it