LEGENDA SCARICHI

- LINEA ACQUE INDUSTRIALI
- LINEA ACQUEDOTTO
- LINEA ACQUE METEORICHE
- LINEA ACQUE NERE
- PLUVIALE CON POZZETTO DI ISPEZIONE
- POZZETTO ISPEZIONE FINALE A/B
- POZZETTO ISPEZIONE ACQUE NERE
- POZZETTO ISPEZIONE ACQUE INDUSTRIALI
- POZZETTO ISPEZIONE ACQUE BIANCHE
- GRIGLIA
- CANALETTA ACQUE INDUSTRIALI ISPEZIONABILE

PERCORSO AUTOPOMPA PER PRELIEVO FANGHI
DITTA SPECIALIZZATA MEDIO CHIAMPO SPA

LEGENDA MACCHINARI

- A -	PALISSON
- B -	ACCATASTATORE
- C -	BOTTI FOLONAGGIO
- D -	SPAZZOLATRICE
- E -	SMERIGLIATRICE
- F -	RASATRICE A PELO
- G -	STIRATRICE A PELO
- H -	CABINA CAMPIONI
- I -	GEMATA
- J -	TRANCIE
- K -	MACCHINE PER CUCIRE
- L -	SPRUZZO
- M -	MISURATRICI
- N -	STIRATRICE
- P -	BOTTI IN LEGNO PER CONCIA
- Q -	BOTTI IN LEGNO PER COLORE
- R -	BOTTI IN AJINOX PER COLORE
- S -	BOTTALINI
- T -	VASCHE RIFIUTI
- U -	GRIGLIATORE
- W -	COMPRESSORI
- X -	BOTTALE FOLONAGGIO CON ASPIRATORE

LEGENDA CAMINI

- 1 -	ABBATTITORE H=5
- 2 -	N.2 CABINE DI SPRUZZO
- 4 -	N.1 CABINA DI SPRUZZO
- 6 -	N.1 CABINA DI SPRUZZO
- 8 -	N.1 CABINA DI SPRUZZO
- 10 -	N.1 CABINA DI SPRUZZO
- 12 -	N.1 CABINA DI SPRUZZO
- 17 -	LAVORAZIONE MECCANICHE
- 18 -	ARIA VUOTO
- 19 -	CENTRALE TERMICA
- 20 -	CENTRALE TERMICA

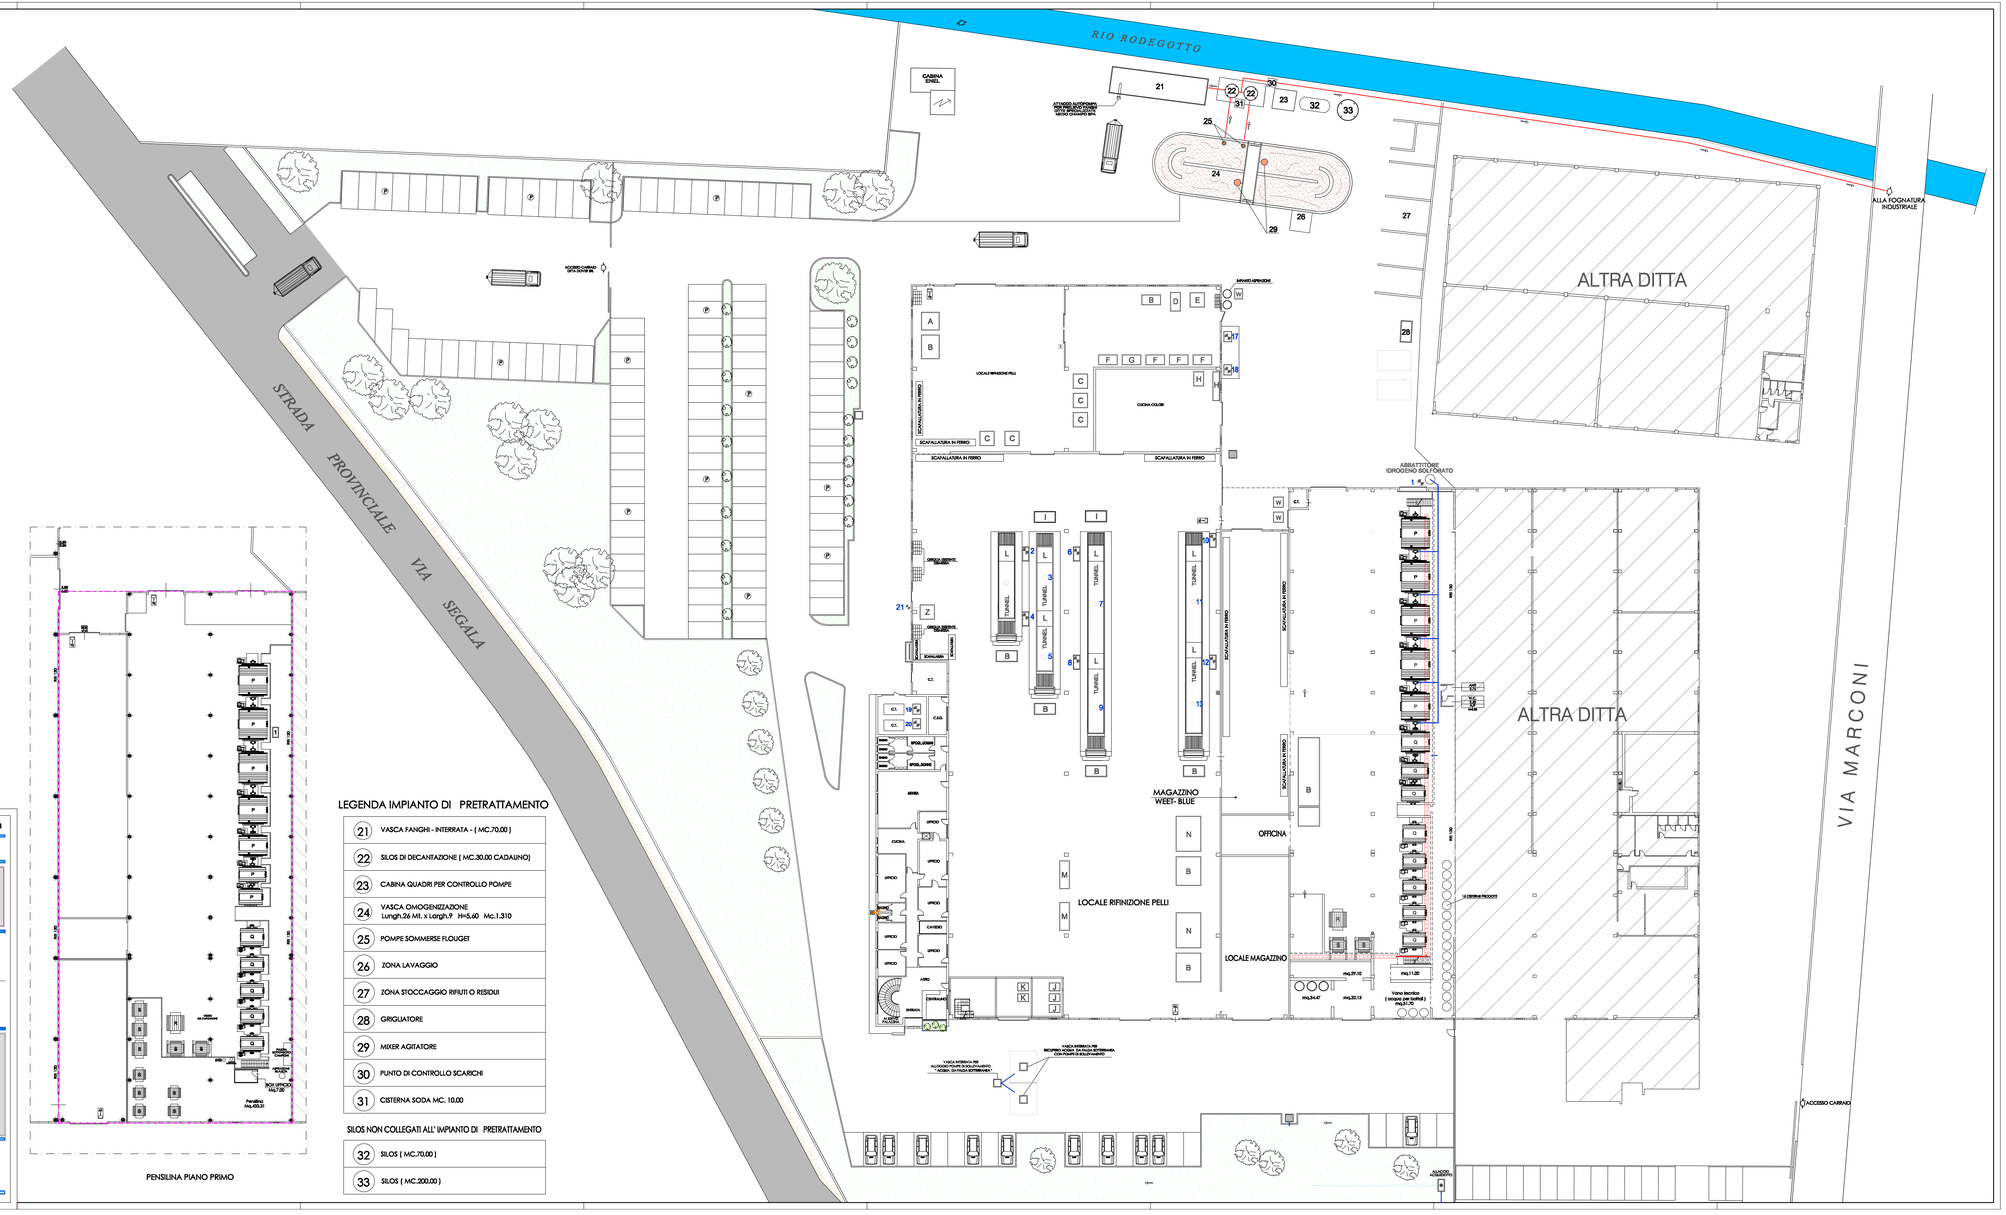

LEGENDA IMPIANTO DI PRETRATTAMENTO

21	VASCA FANGHI - INTERRATA - (MC.70,00)
22	SILOS DI DECANTAZIONE (MC.30.00 CADAUNO)
23	CABINA QUADRI PER CONTROLLO POMPE
24	VASCA OMOGENIZZAZIONE Lungh.26 Mt. x Largh.9 H=5.60 Mc.1.310
25	POMPE SOMMERSE FLOUGET
26	ZONA LAVAGGIO
27	ZONA STOCCAGGIO RIFIUTI O RESIDUI
28	GRIGLIATORE
29	MIXER AGITATORE
30	PUNTO DI CONTROLLO SCARICHI
31	CISTERNA SODA MC. 10.00

SILOS NON COLLEGATI ALL' IMPIANTO DI PRETRATTAMENTO

32	SILOS (MC.70,00)
33	SILOS (MC.200,00)

Comune di Zermeghedo — Provincia di Vicenza

PROGETTO: RICHIESTA DI A.U.A. CONCERIA SAN BIAGIO SRL PER RINNOVO AUTORIZZAZIONE SCARICO

STATO: SITUAZIONE DI PROGETTO

DATA: Maggio 2016

AGG.

SCALA: 1:100

ALLEGATO: A4

DESCRIZIONE: -PLANIMETRIA PUNTI DI EMISSIONE

RICHIEDENTE: CONCERIA SAN. BIAGIO SRL

IL COMMITTENTE

L'IMPRESA

IL PROGETTISTA / DD. LL.

TIMBRO PROTOCOLLO E UFFICIO TECNICO

Scalchi STUDIO TECNICO

STUDIO TECNICO
Geometri Scalchi Girolamo & Franco
via A. Manzoni n°3 36054 Montebello Vicentino (VI)
Telefono 0444 649157 Fax 0444 449845
Mail studioscalchi@gmail.com

CAD REF: File: M:\DISEGNI\Zermeghedo\PRATICHE_Concerie_Conceria_SAN_BIAGIO\Planimetria.dwg