




PROSPETTO TIPO ACCESSO CARRAIO E TRANSENNE ESISTENTI ED AUTORIZZATO SU STRADA VIA SEGALA

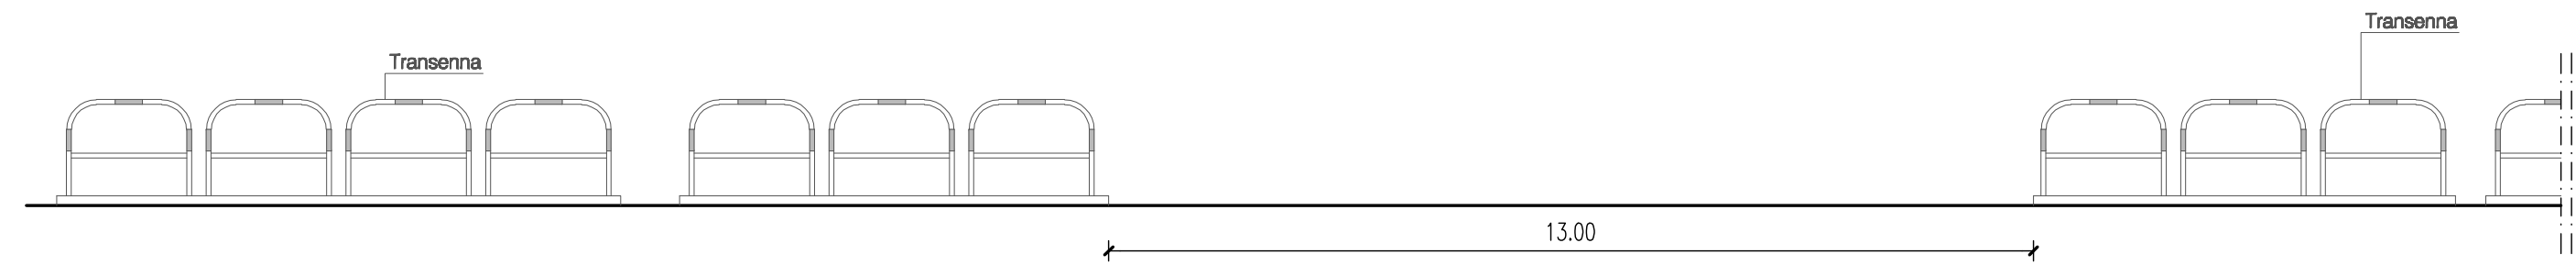

PROSPETTO PROPOSTA DI RIQUALIFICAZIONE ACCESSO CARRAIO SU STRADA VIA SEGALA

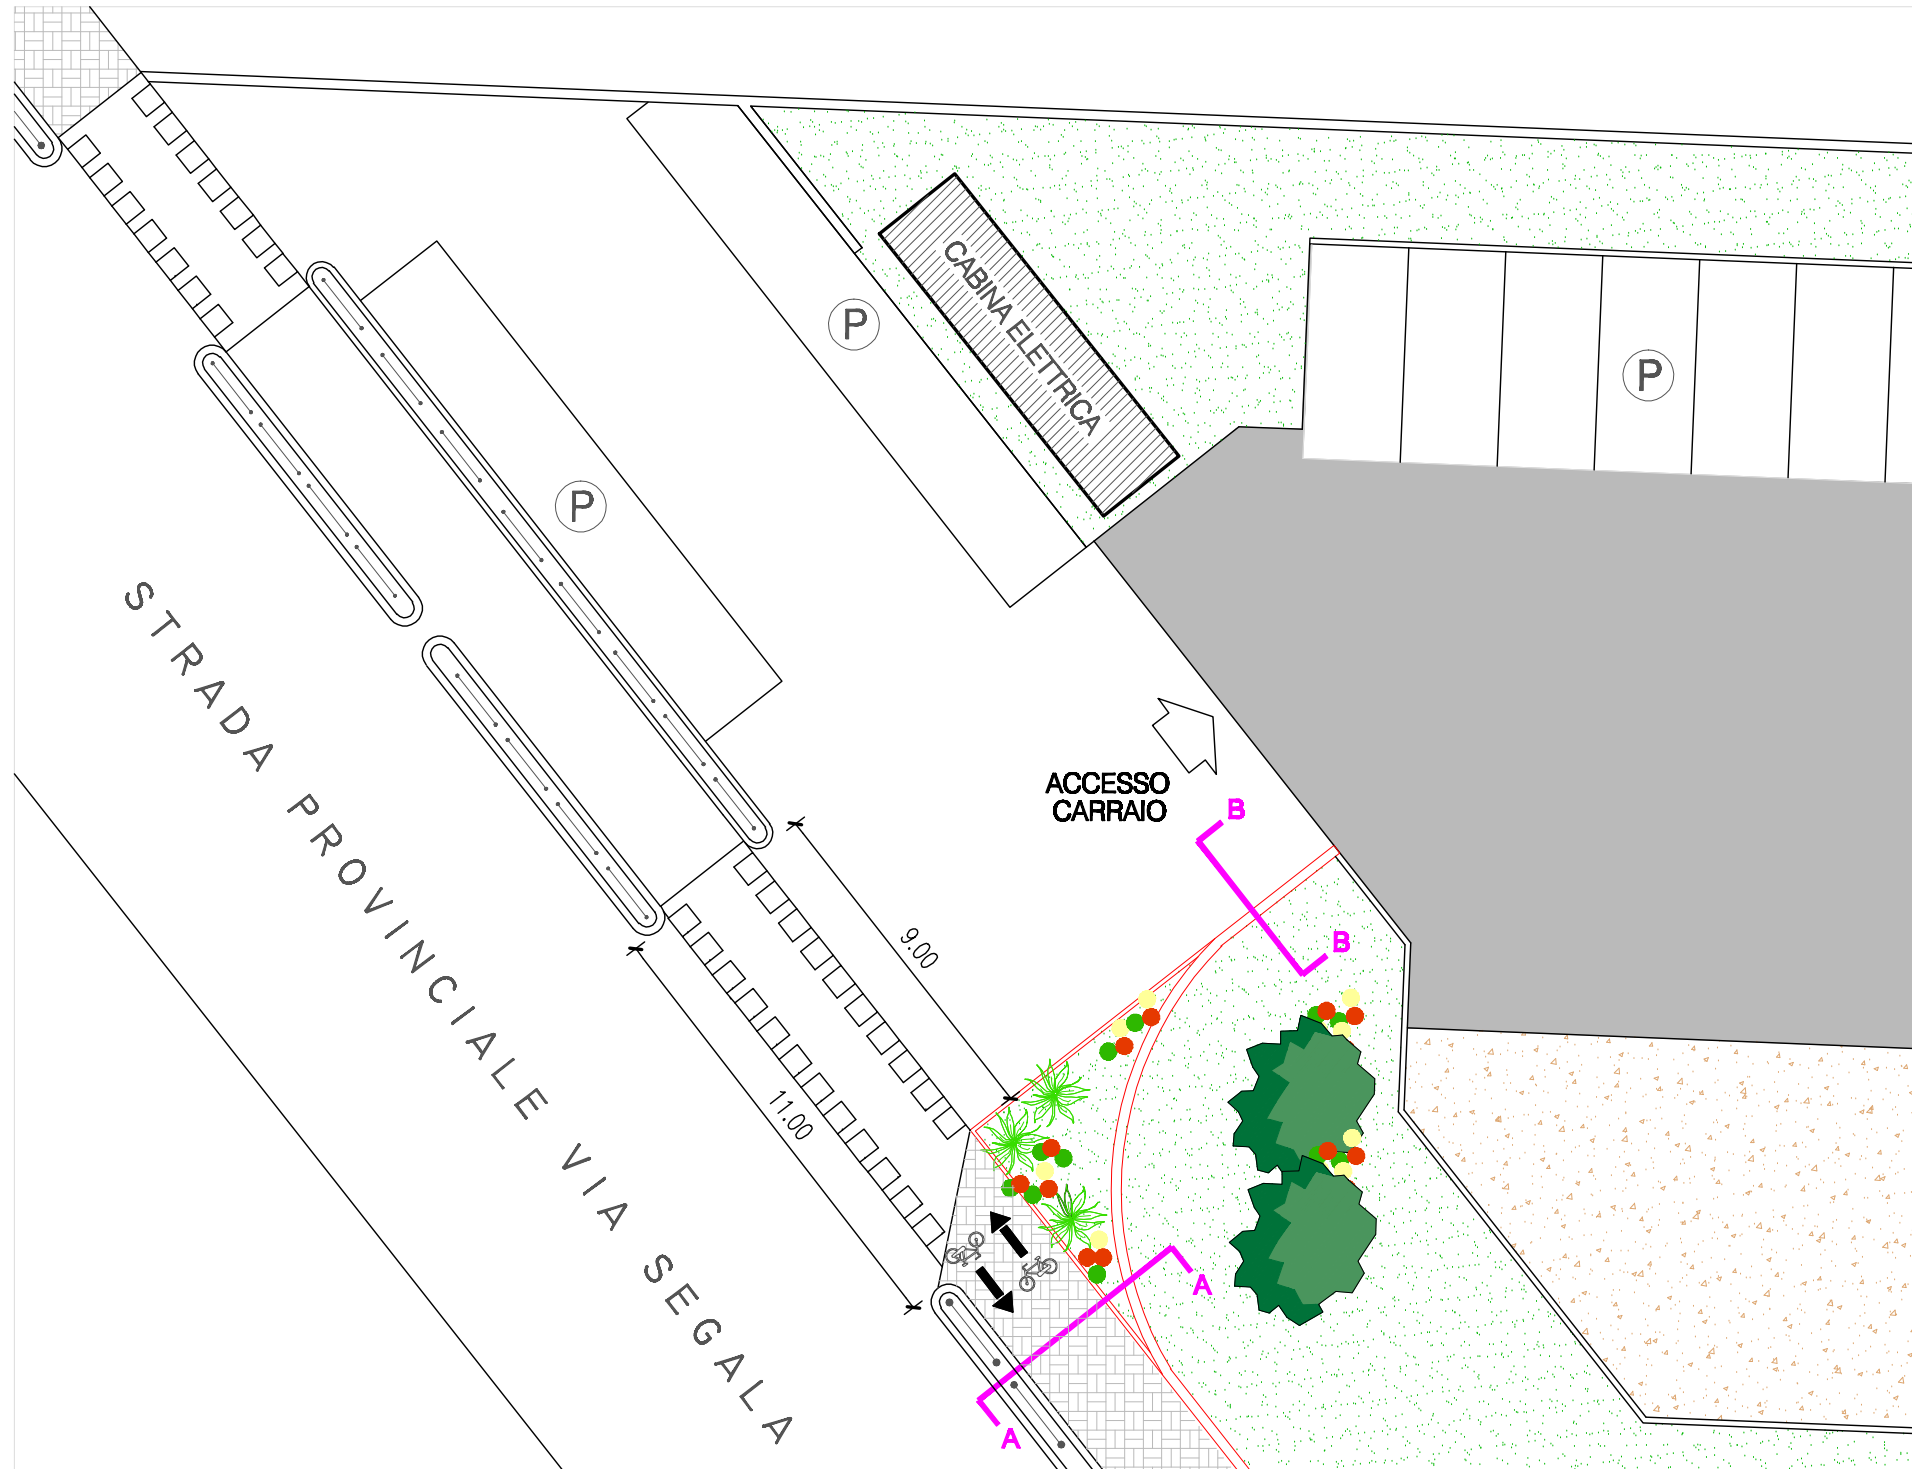

PLANIMETRIA ESTERNA
- SITUAZIONE ATTUALE -
SCALA 1:200

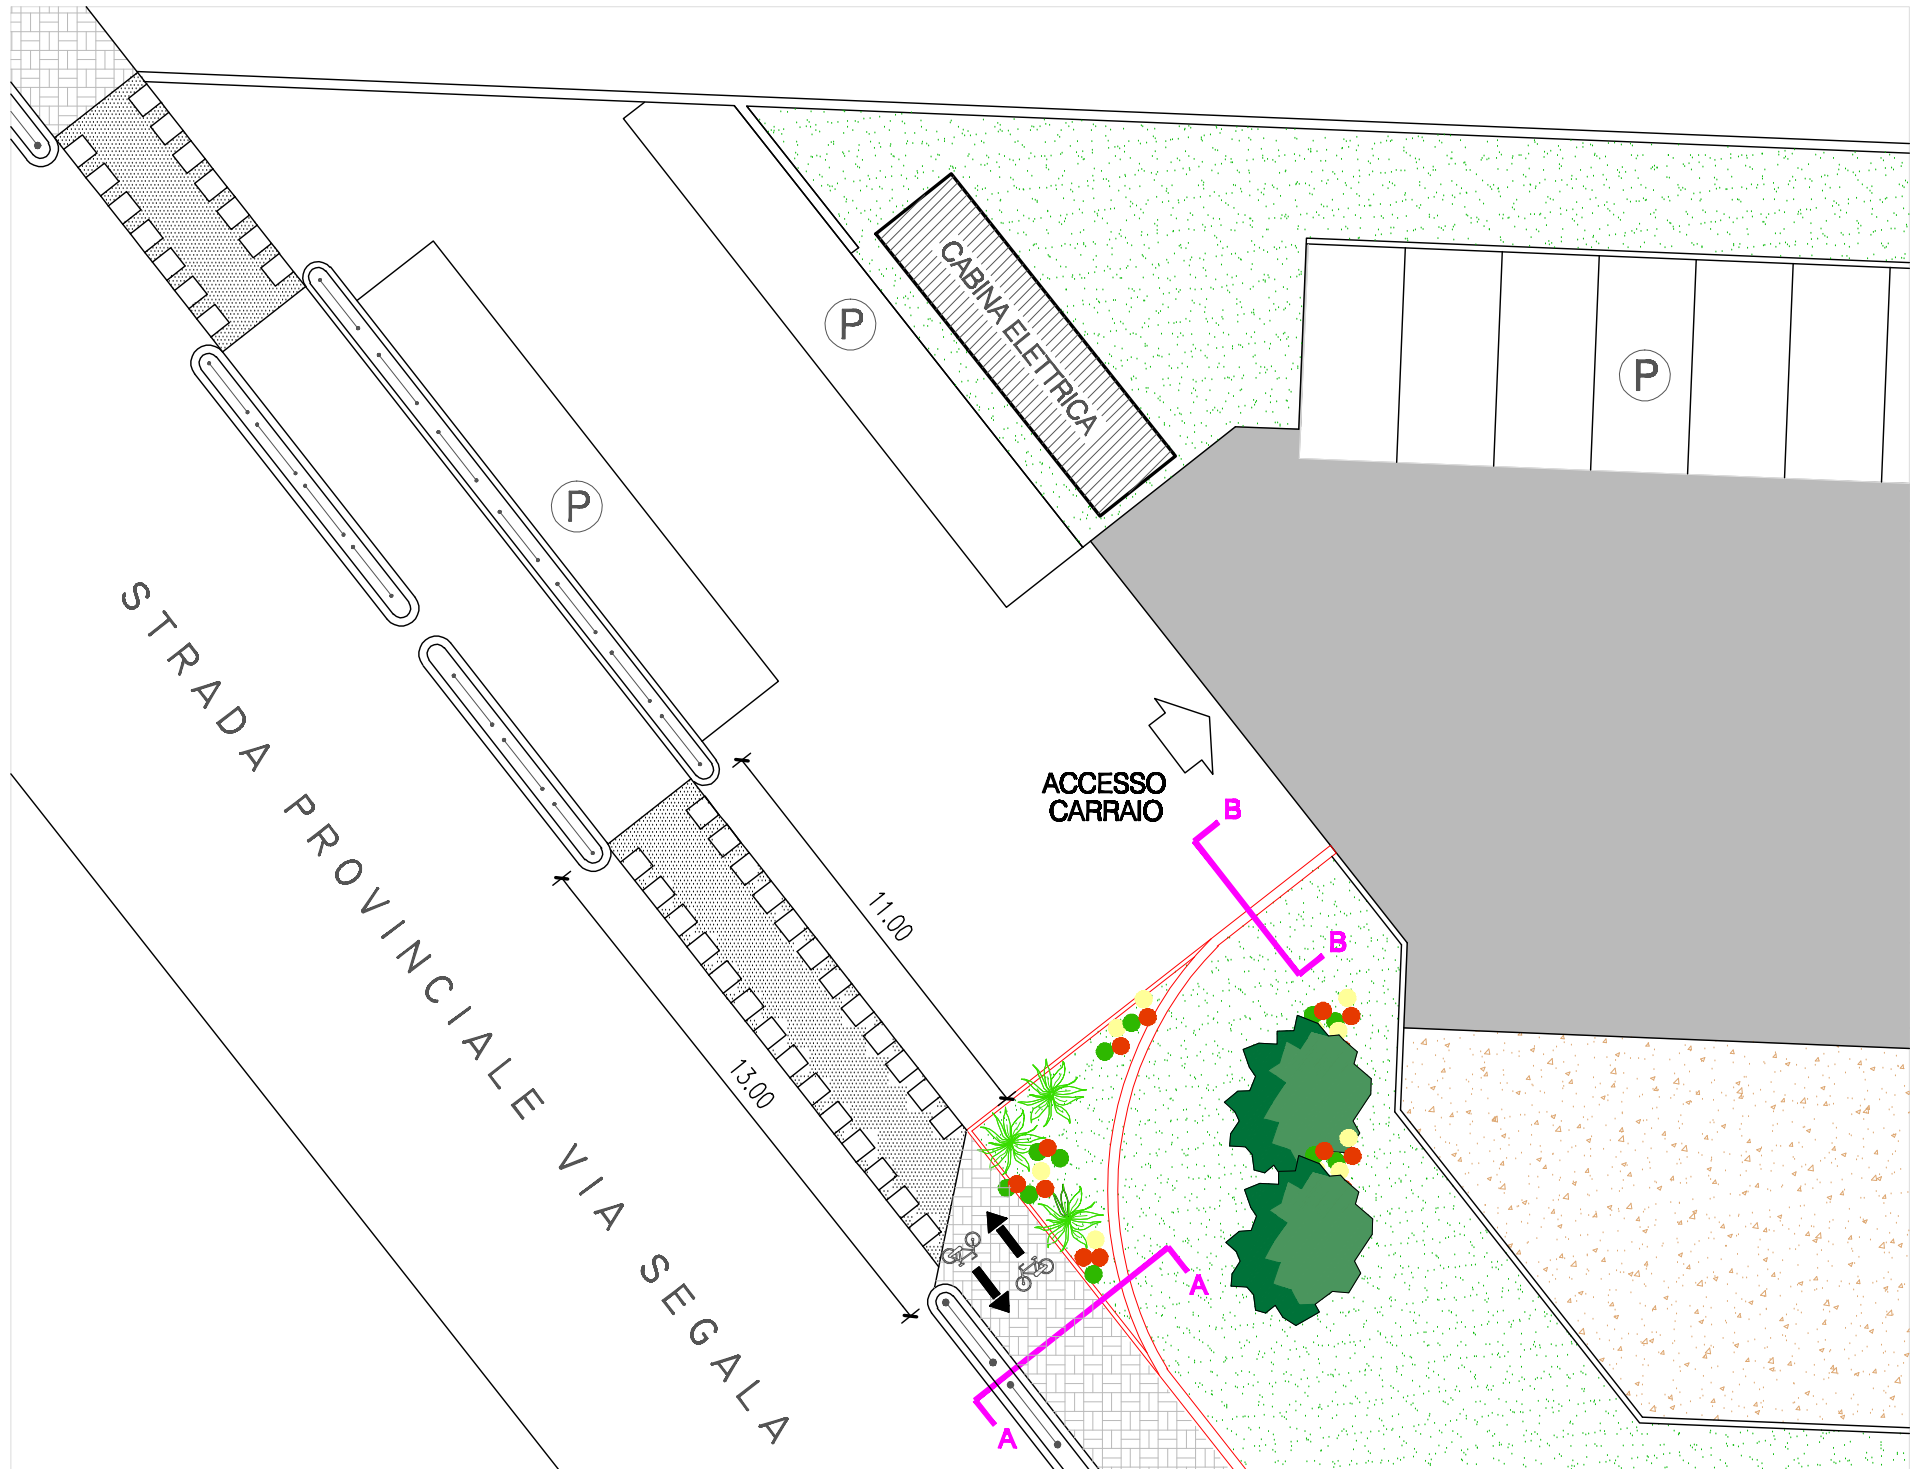


PLANIMETRIA ESTERNA
- PROPOSTA DI RIQUALIFICAZIONE ACCESSO -
SCALA 1:200

VIABILITA' Provincia di Vicenza

PROGETTO Verifica di assoggettabilità a VIA ai sensi dell'art.19 del D.Lgs152/06
Progetto - richiesta di AUA per rinnovo autorizzazione allo scarico

STATO	DATA
ACCESSO CARRAIO ATTUALE E PROPOSTA DI RIQUALIFICAZIONE ACCESSO CARRAIO	GIUGNO 2019
DESCRIZIONE	AGG.
PLANIMETRIE PROSPETTI E SEZIONI	SCALA 1:50

PROPRIETA'	L'IMPRESA
Soc. Dover Srl	
GESTORE	
Conc. San Biagio Srl	
IL COMMITTENTE	IL PROGETTISTA / DD. LL

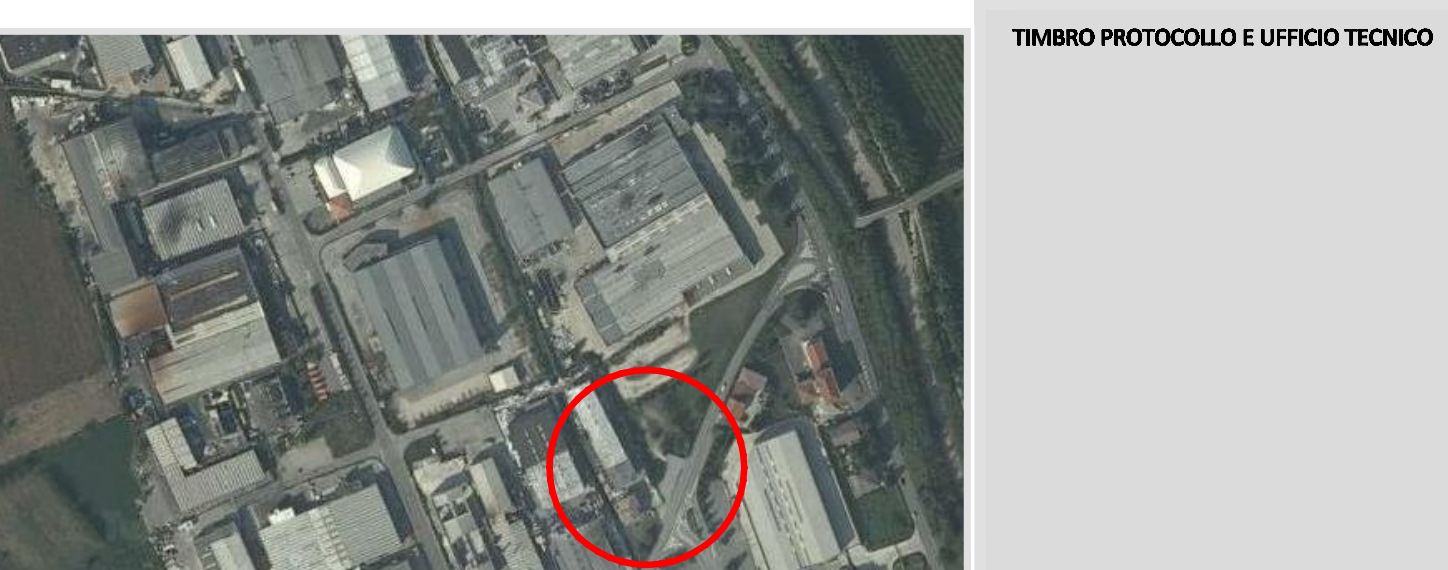


STUDIO TECNICO
Geometri Scalchi Girolamo & Franco
via A. Manzoni n°3 36054 Montebello Vicentino (VI)
Telefono: 0444 648187 Fax 0444 448945
Mail: studioscalchi@gmail.com


CAD REF: File:\STUDIO\ Lavori\Progettazione\ESTRATTO\DOVER SRL - Scarico\04\Autocad\BOL PA\IMMEDIATAZIONE E REGISTRAZIONE\01\Progetto.dwg




ESTRATTO MAPPA 1:2000
FO. 2 MAPPALE N° 1385-1386

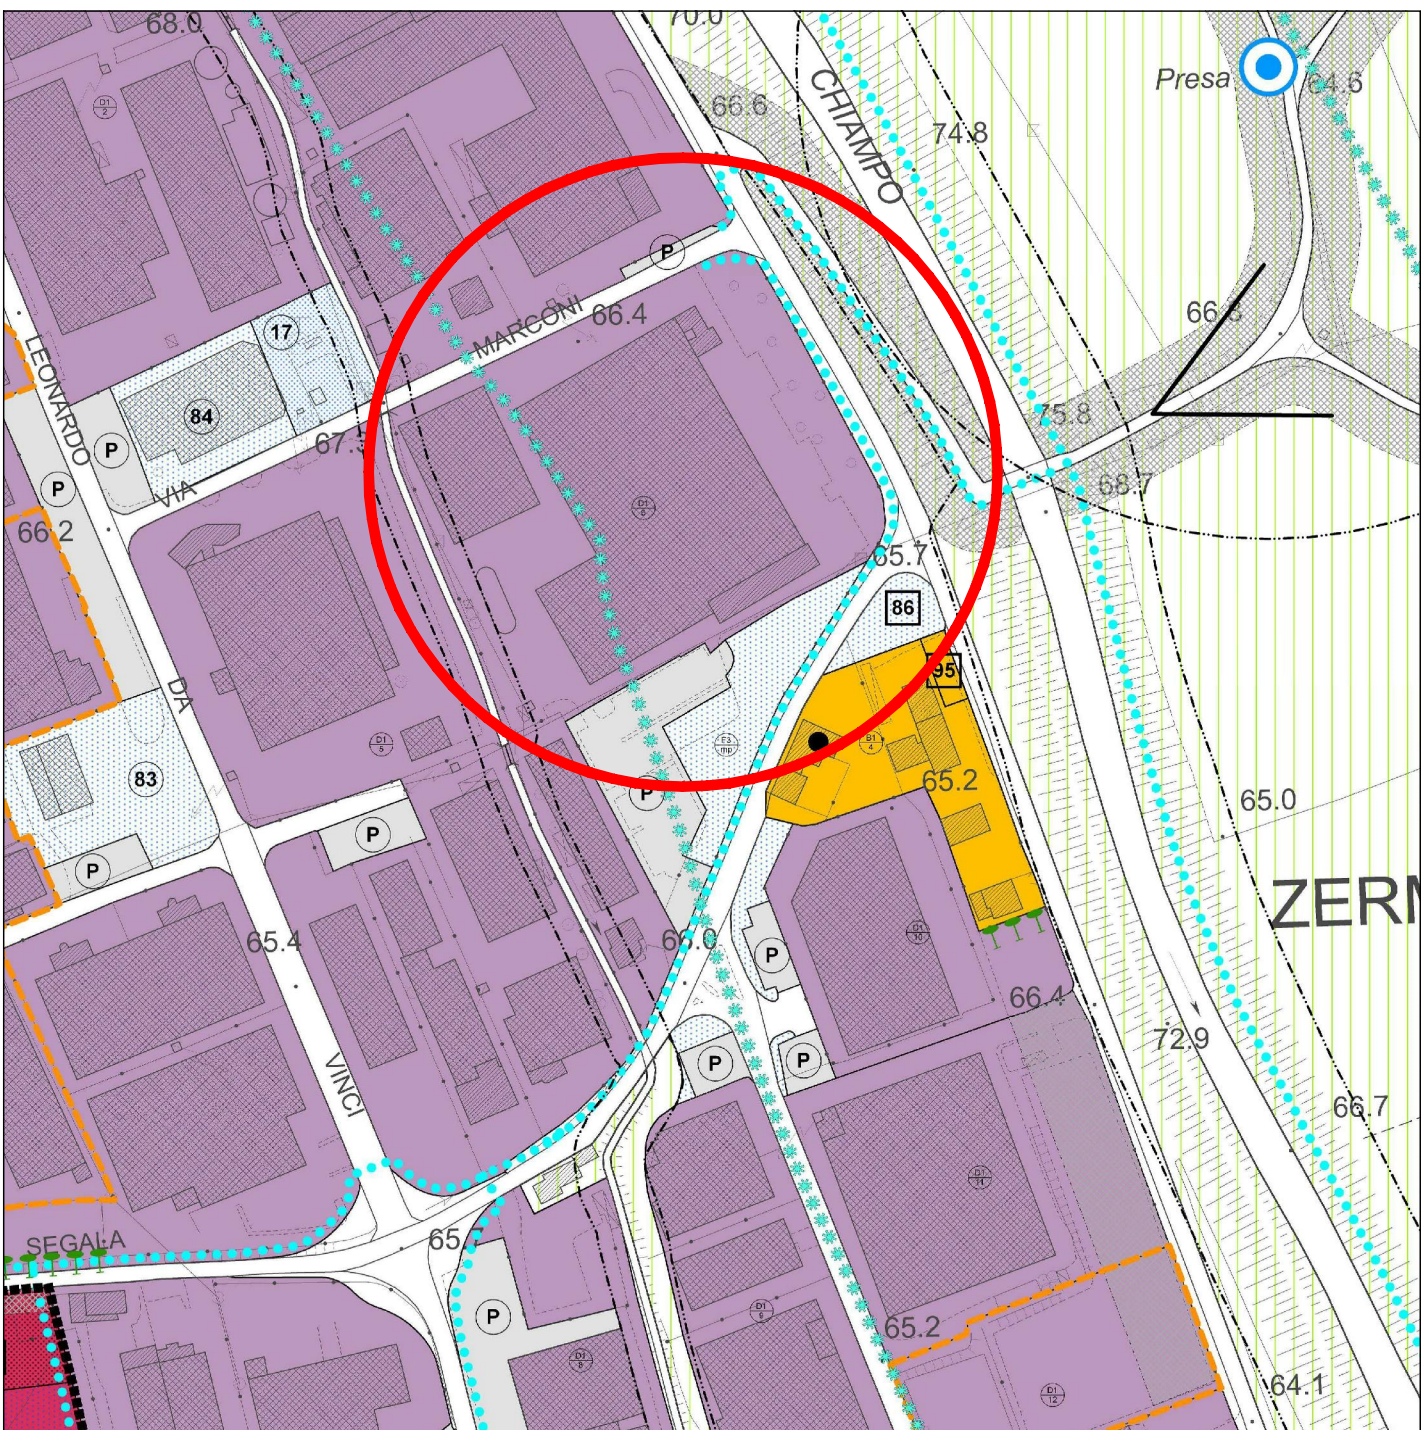


ESTRATTO PI
SCALA : 1:2000

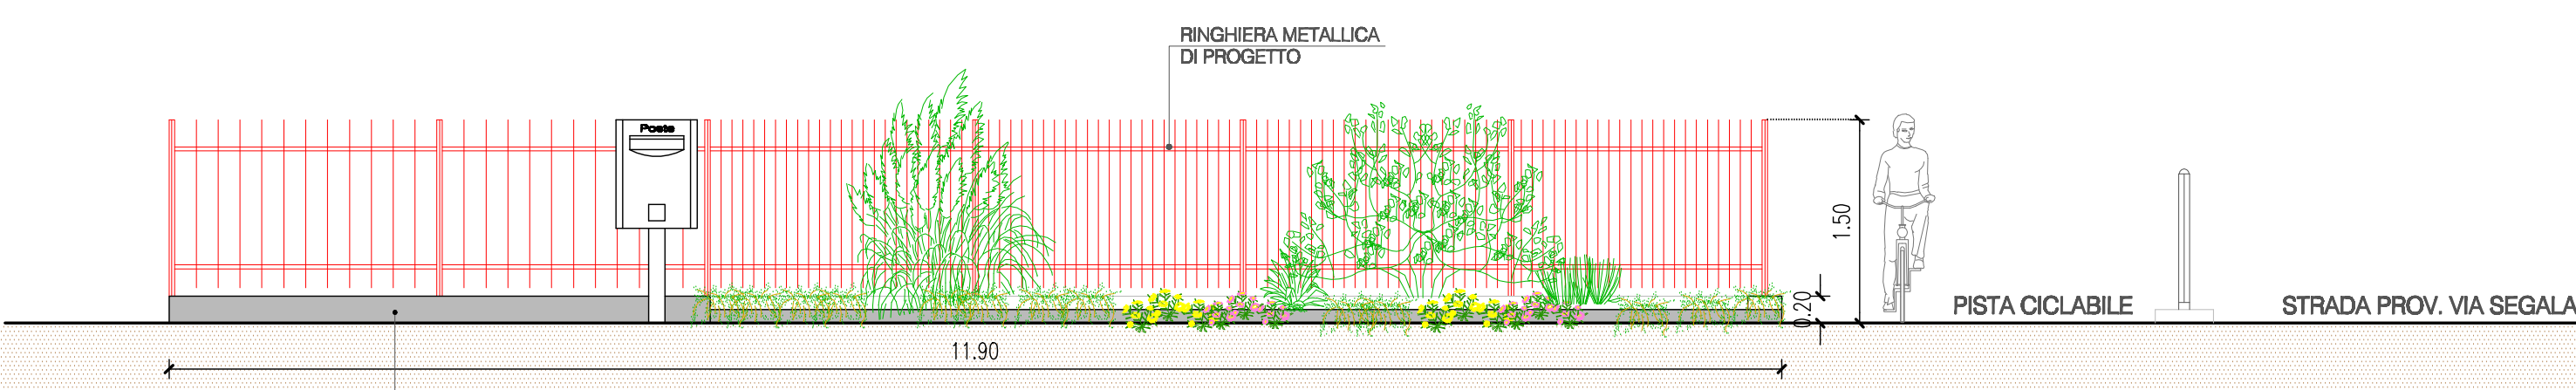

PROSPETTO TIPO RECINZIONE LATO PARCHEGGIO
SCALA 1:50

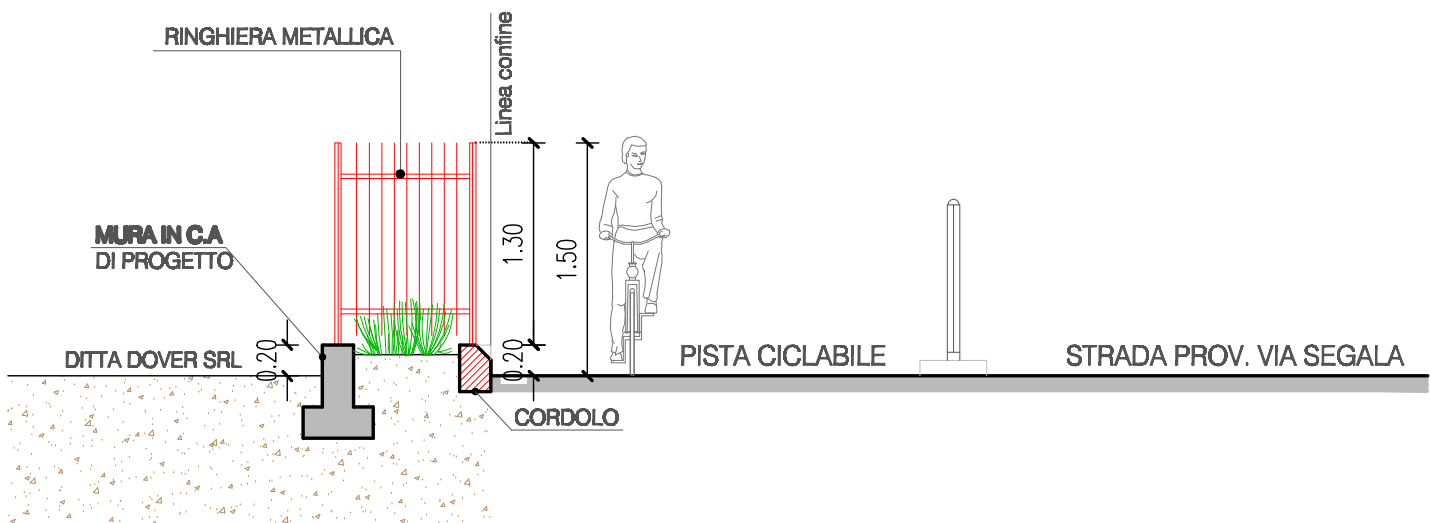

SEZIONE TIPO RECINZIONE A-A
SCALA 1:50

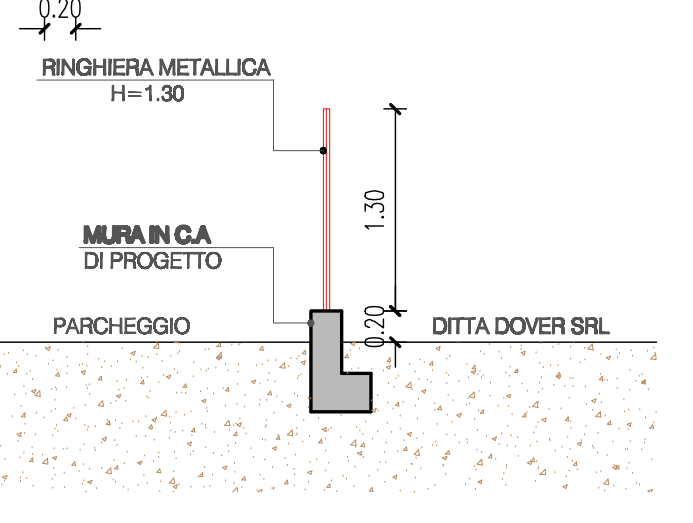

SEZIONE TIPO RECINZIONE B-B
SCALA 1:50