


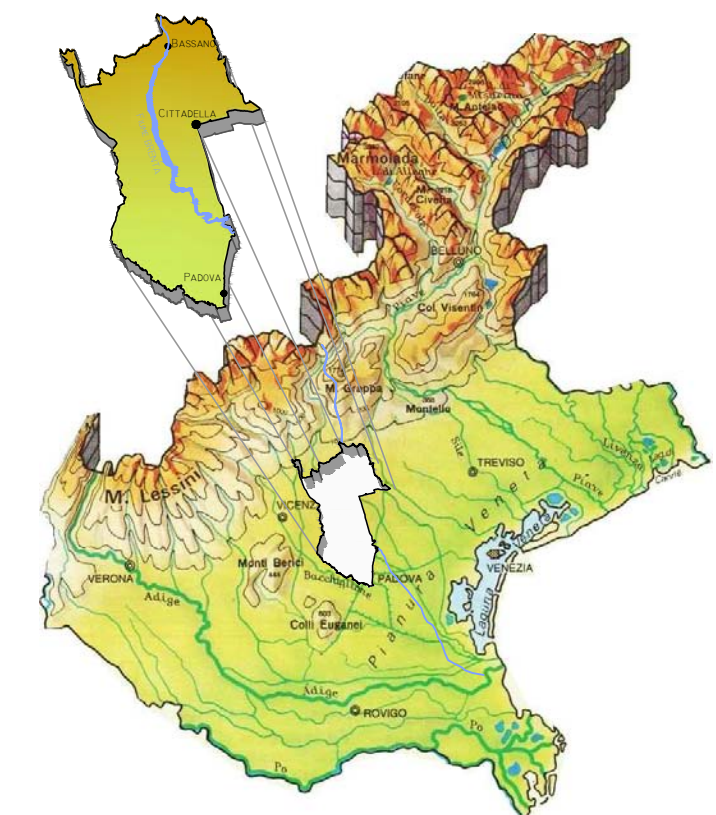


TRASFORMAZIONE IRRIGUA
SU 1200 ETTARI NEI COMUNI
DI BASSANO DEL GRAPPA,
ROSA' E CARTIGLIANO
IN PROVINCIA DI VICENZA

PROGETTO ESECUTIVO

Allegato:	PLANIMETRIA CONDOTTE	N.	B.4.3
-----------	----------------------	----	-------

Cittadella, lì 8 MAGGIO 2017

CONSORZIO DI BONIFICA BRENTA
 Riva Fri Novembre, 15 Crodella (PD)
 C. P. 3301370065
 Tel. 049.5709322 Fax. 049.5705050
 Email: progetti@consorciobrenta.it
 P.ec: consorciobrenta@legalmail.it - www.consorciobrenta.it

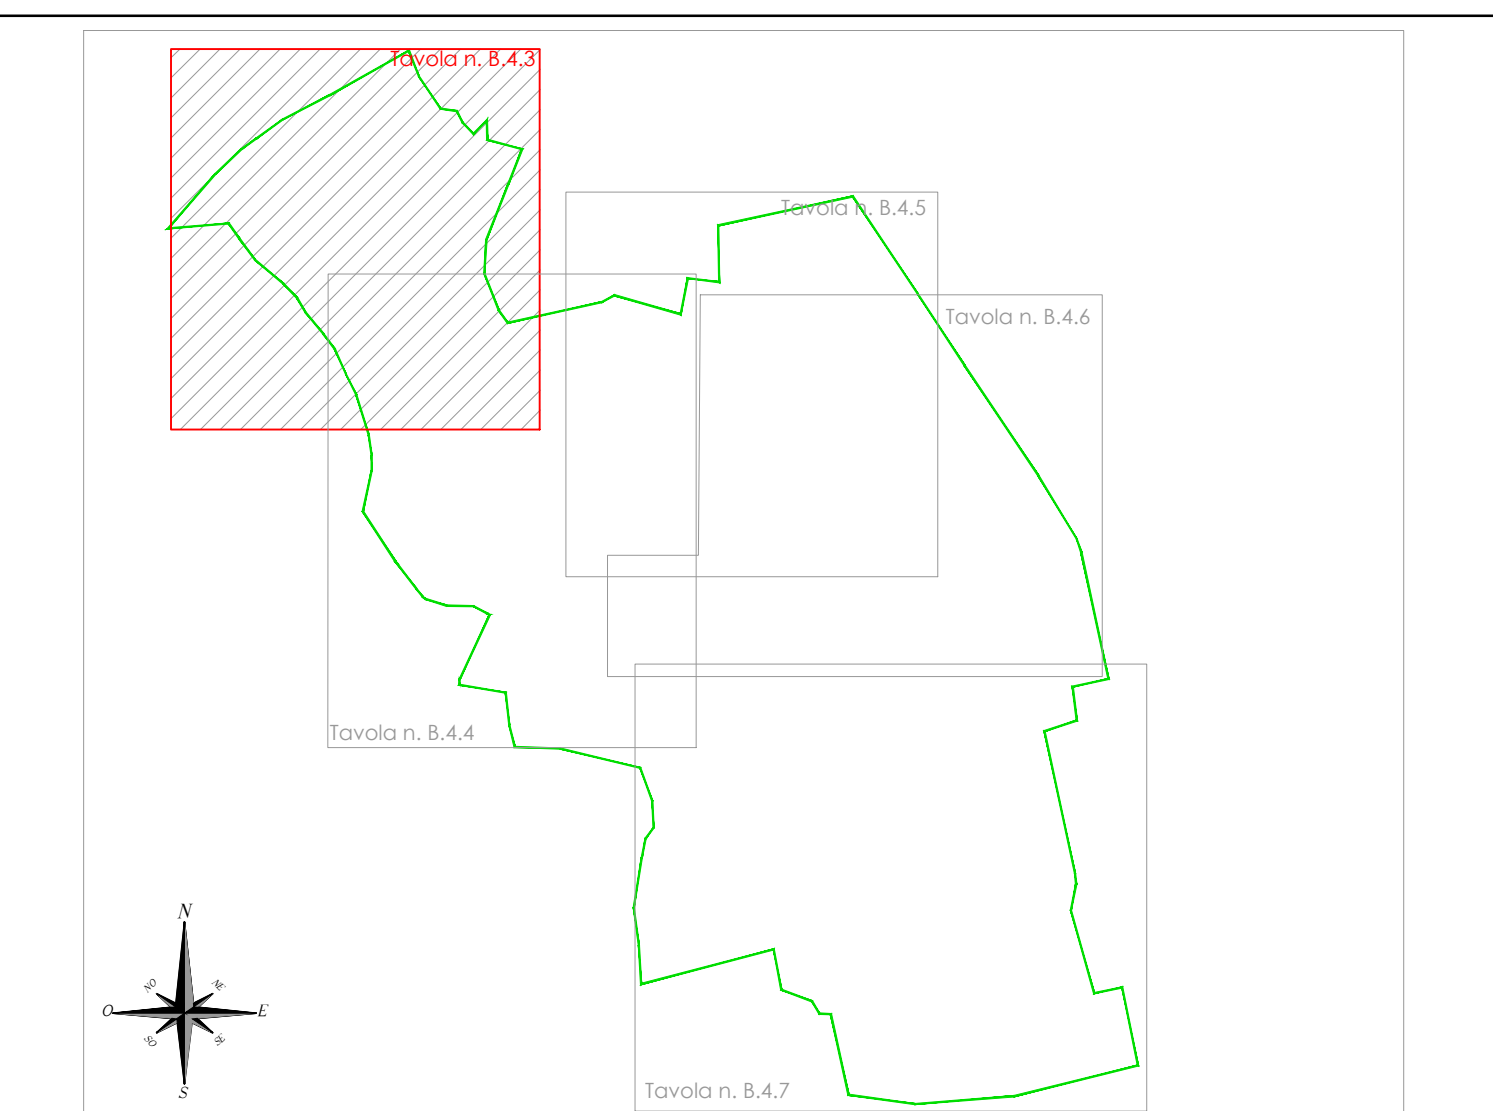

- confini comunali
- ambito zona di trasformazione irrigua
- 1° Lotto funzionale - 635 Ha
- centrale di pompaggio
- condotte adduttrici principali
- condotte adduttrici secondarie
- diametri condotte
- saracinesche
- idranti
- sfiati automatici
- scarichi di fondo
- nodi

