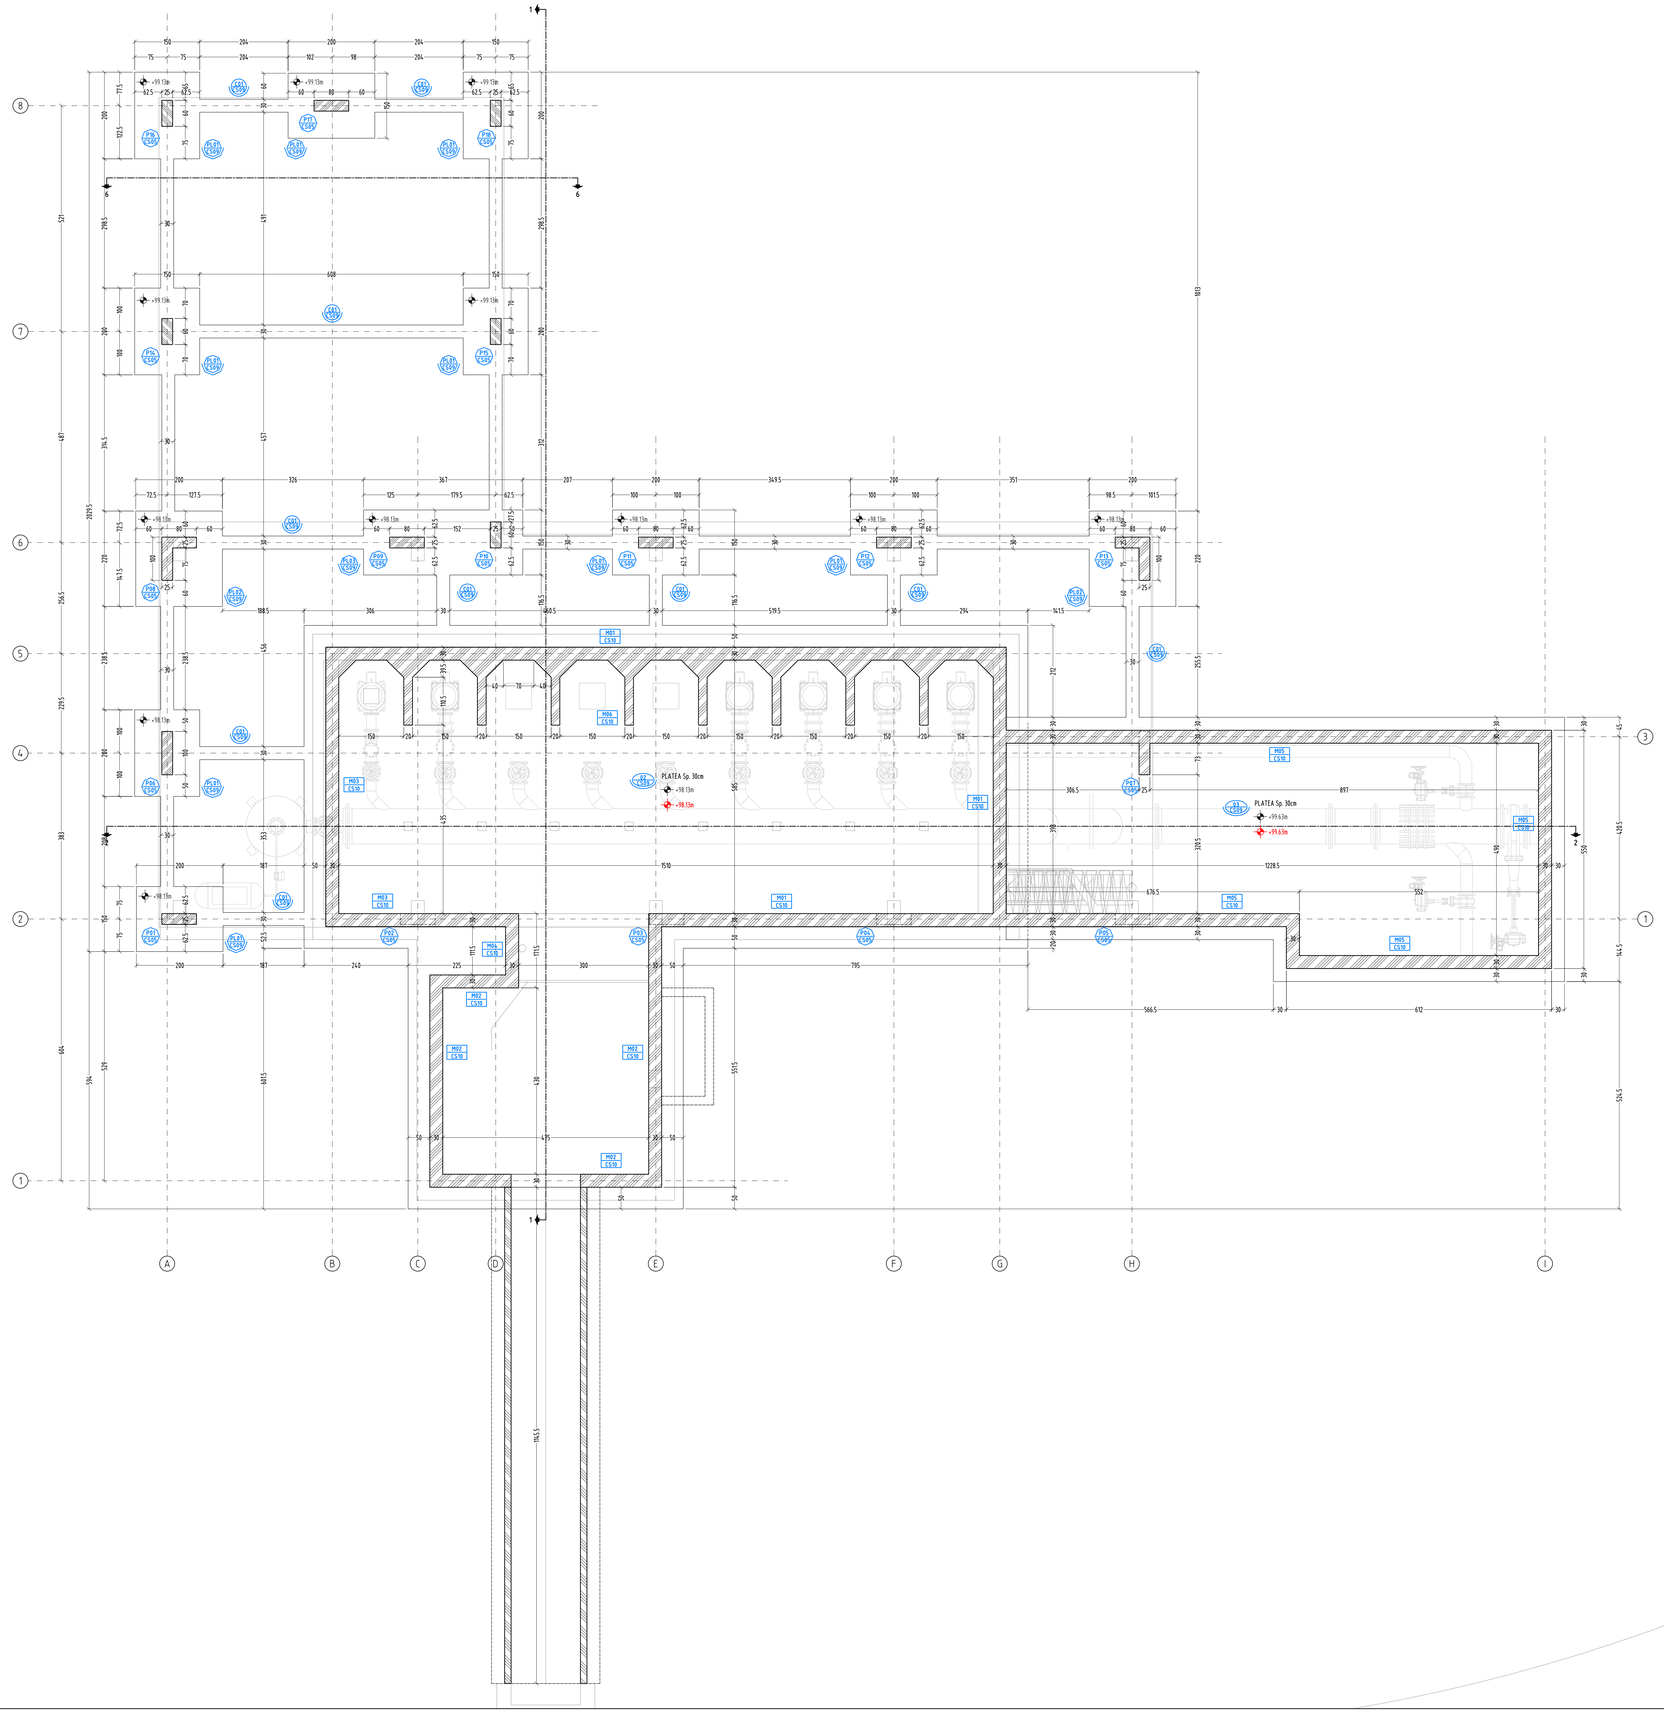

PIANTA FONDAZIONI LIVELLO INTERRATO

SCALA 1:50

NOTA
TUTTE LE QUOTE VANNO PREVENTIVAMENTE VERIFICATE IN SITO

NOTA
LE ARMATURE INDICATE VANNO INTEGRATE CON QUELLE DELLE TAVOLE DI DETTAGLIO

NOTA
TUTTE LE FOROMETRIE DEVONO ESSERE VERIFICATE CON LE TAVOLE DEGLI IMPIANTI

NOTA
ANCHE DOVE NON INDICATO L'ARMATURA PREDISPOSTA DEVE ESSERE SUFFICIENTEMENTE ANCORATA

LEGENDA

ELEMENTO STRUTTURALE *STRUCTURAL ELEMENT*	SIMBOLO *SYMBOL*	ELEMENTO STRUTTURALE *STRUCTURAL ELEMENT*	SIMBOLO *SYMBOL*
N° ELEMENTO *ELEMENT NR.* / TAVOLA DI RIFERIMENTO *REFERENCE SHEET NR.*	NUM. / TAV	PILASTRO IN ACCIAIO *STEEL PILLAR*	NUM. / TAV
DETTAGLI *DETAILS*	NUM. / TAV	TRAVE IN ACCIAIO *STEEL BEAM*	NUM. / TAV
SEZIONI *CROSS SECTIONS*	NUM. / TAV	RETICOLARE / CAPRIATA IN ACCIAIO *STEEL TRUSS*	NUM. / TAV
ORDITURA SOLAIO/ DIREZIONE 'X' SOLETTA *FLOOR WARP DIRECTION / SLAB 'X' DIRECTION*	< — >	SOLAIO IN ACCIAIO - CLS *COMPOSITE R.C.-STEEL GIRDER FLOOR*	NUM. / TAV
PILASTRO IN CEMENTO ARMATO *REINFORCED CONCRETE PILLAR*	NUM. / TAV	SOLAIO IN LATERO CEMENTO / PREDALLES *R.C. HOLLOW-TILE FLOOR*	NUM. / TAV
TRAVE IN CEMENTO ARMATO *REINFORCED CONCRETE BEAM*	NUM. / TAV	SETTO IN MURATURA PORTANTE *BRICK WALL*	NUM. / TAV
SOLAIO IN C.A. PREDALLE *PRESTRESSED R.C. FLOOR*	NUM. / TAV	FONDAZIONE IN MURATURA *FOUNDATION MASONRY*	NUM. / TAV
SOLETTA IN CEMENTO ARMATO *REINFORCED CONCRETE SLAB*	NUM. / TAV	PILASTRO IN LEGNO *TIMBER PILLAR*	NUM. / TAV
SETTO IN CEMENTO ARMATO *R.C. WALL*	NUM. / TAV	TRAVE IN LEGNO *TIMBER BEAM*	NUM. / TAV
PLINTO DI FONDAZIONE *ISOLATED FOOTING*	NUM. / TAV	CAPRIATA IN LEGNO *WOOD TRUSS*	NUM. / TAV
TRAVE DI FONDAZIONE *FOUNDATION BEAM*	NUM. / TAV	SOLAIO IN LEGNO O LEGNO-CLS *IR.C.I WOOD FLOOR*	NUM. / TAV
PLATEA DI FONDAZIONE *FOUNDATION SLAB*	NUM. / TAV		

N° REV. *REV. Nr.*	FIRMA *SIGNATURE*	DATA *DATE*	ARGOMENTO *SUBJECT*
...	...	/ . / ...	...

TABELLA MATERIALI

CALCESTRUZZO PER FONDAZIONI, SETTI CONTROTERRA E PILASTRI INTERRATI
- RESISTENZA CARATTERISTICA CUBICA — CL C25/30
- MODULO ELASTICO — R_{ck} = 30 N/mm²
- RESISTENZA CARATTERISTICA — E_c = 31447 N/mm²
- CLASSE DI ESPOSIZIONE AMBIENTALE — f_{ck} = 24.9 N/mm²
- CLASSE CONSISTENZA — XC2
- DIMENSIONE MAX AGGREGATO — S4
- CONFORMITA' — 25mm
- UNI EN 206-1, 197-1, 8520

ACCIAIO PER ARMATURA LENTA — Fe B 450 C
- TENSIONE CARATTERISTICA DI SNERVAMENTO — f_{yk} = 450 N/mm²
- TENSIONE RESISTENZA DI CALCOLO f_{yd}= f_{yk}/1.15 — f_{yd} = 391 N/mm²
- MODULO ELASTICO — E = 206.000 N/mm²

CALCESTRUZZO PER TRAVI, SOLETTE, PILASTRI E SETTI IN ELEVAZIONE — CL. C28/35
- RESISTENZA CARATTERISTICA CUBICA — R_{ck} = 35 N/mm²
- MODULO ELASTICO — E_c = 32.588 N/mm²
- RESISTENZA CARATTERISTICA — f_{ck} = 29.1 N/mm²
- CLASSE DI ESPOSIZIONE AMBIENTALE — XC1
- CLASSE CONSISTENZA — S4
- DIMENSIONE MAX AGGREGATO — 25mm
- CONFORMITA' — UNI EN 206-1, 197-1, 8520

CALCESTRUZZO PER SETTI VASCHE E STRUTTURE SOGGETTE A CICLI ASCIUTTO/BAGNATO — CL. C32/40
- RESISTENZA CARATTERISTICA CUBICA — R_{ck} = 40 N/mm²
- MODULO ELASTICO — E_c = 33.643 N/mm²
- RESISTENZA CARATTERISTICA — f_{ck} = 33.2 N/mm²
- CLASSE DI ESPOSIZIONE AMBIENTALE — XC4
- CLASSE CONSISTENZA — S4
- DIMENSIONE MAX AGGREGATO — 25mm
- CONFORMITA' — UNI EN 206-1, 197-1, 8520

Comune di Bassano del Grappa — **Provincia di Vicenza**

IMPIANTO PLUVIRRIGUO MEDOACO
TRASFORMAZIONE IRRIGUA SU 1.200 ETTARI NEI COMUNI DI BASSANO DEL GRAPPA, ROSA' E CARTIGLIANO IN PROVINCIA DI VICENZA
1° LOTTO FUNZIONALE CENTRALE DI POMPAGGIO

via Monte Portico, 19
36061 Bassano del Grappa (VI)
tel. 0424-383714 • fax 0424-392791
P.IVA 02765880243
e-mail: info@gencostella.net
http://www.gencostella.net

TAVOLA	PROGETTO ESECUTIVO		
CS01	Scala Disegno 1:50	Data Maggio 2017	Pratica n° 1219
	All.35 Pianta fondazioni livello interrato		

COMMITTENTE
CONSORZIO DI BONIFICA "BRENTA"
- Cittadella -

PROGETTISTA

Rev.	Data	Descrizione delle revisioni	Red.	Ver.	App.
0	08/05/2017	Stesura originaria	MM	SG	SG

Il presente documento non può essere riprodotto o copiato tutto o in parte senza l'autorizzazione di G.EN.CO. s.r.l. / Legge 22.04.41 n. 633 art. 25/ff e segg. C.C.

Elaborazioni grafiche e consulenza tecnica: G.EN.CO. s.r.l. - General Engineering Consulting - Bassano del Grappa (VI)

DATA DI STAMPA: 12/05/2017 — 1219 - Esecutivo Strutture.dwg