


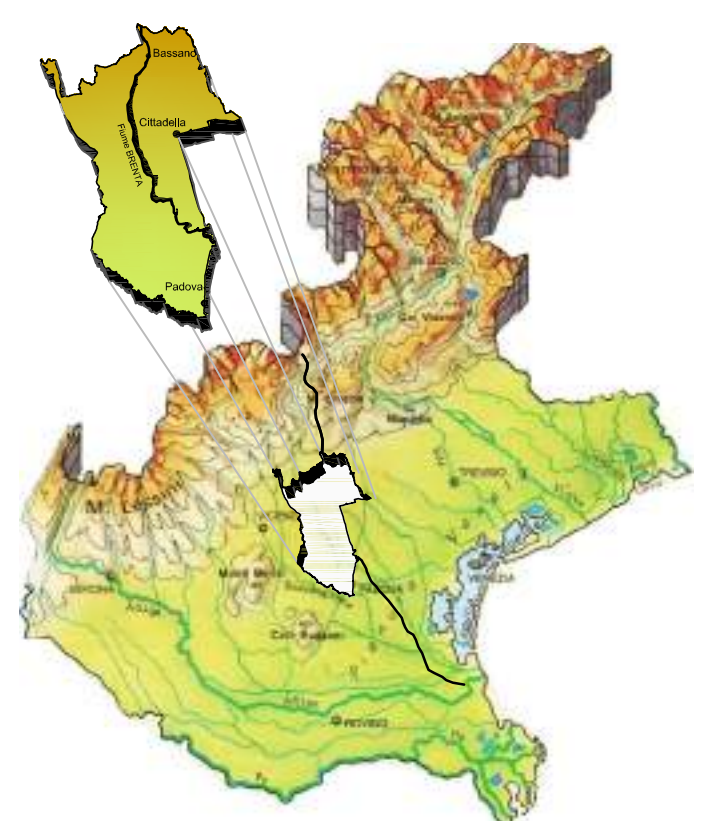

BACINO DI DESTRA BRENTA
RICARICA DELL'ACQUIFERO
IN FASCIA PEDEMONTANA
IN DESTRA BRENTA
TRAMITE IMPIANTO
PLUVIRRIGIO DI 1550 ETTARI
NEI COMUNI DI MOLVENA,
MASON, BREGANZE, SCHIAVON
E SANDRIGO
IN PROVINCIA DI VICENZA

1° LOTTO FUNZIONALE
PROGETTO ESECUTIVO

Alt. 14
Allegato:
**RETE PLUVIRRIGUA
PLANIMETRIA CONDOTTE - PARTICOLARE 3**
03.05.2017
Emissione progetto esecutivo

IN:
B.7.3.3

Redatto da:
CONSORZIO DI BONIFICA BRENTA
Via S. Maria 10
36010 BREGANZE (VI)
Tel. 0444/930111
Fax 0444/930112
www.consortio-bonifica-brenta.it


Il Direttore Generale
dr. Ing. Umberto Masetto

Capo Settore Lavori Pubblici
Ing. Franco Soglia

Ing. NICOLA BERNARDI
Via S. Maria 10
36010 BREGANZE (VI)
Tel. 0444/930111
Fax 0444/930112
www.consortio-bonifica-brenta.it

dr. Ing. Nicola Bernardi

Logo of Consorzio di bonifica Brenta and a QR code.

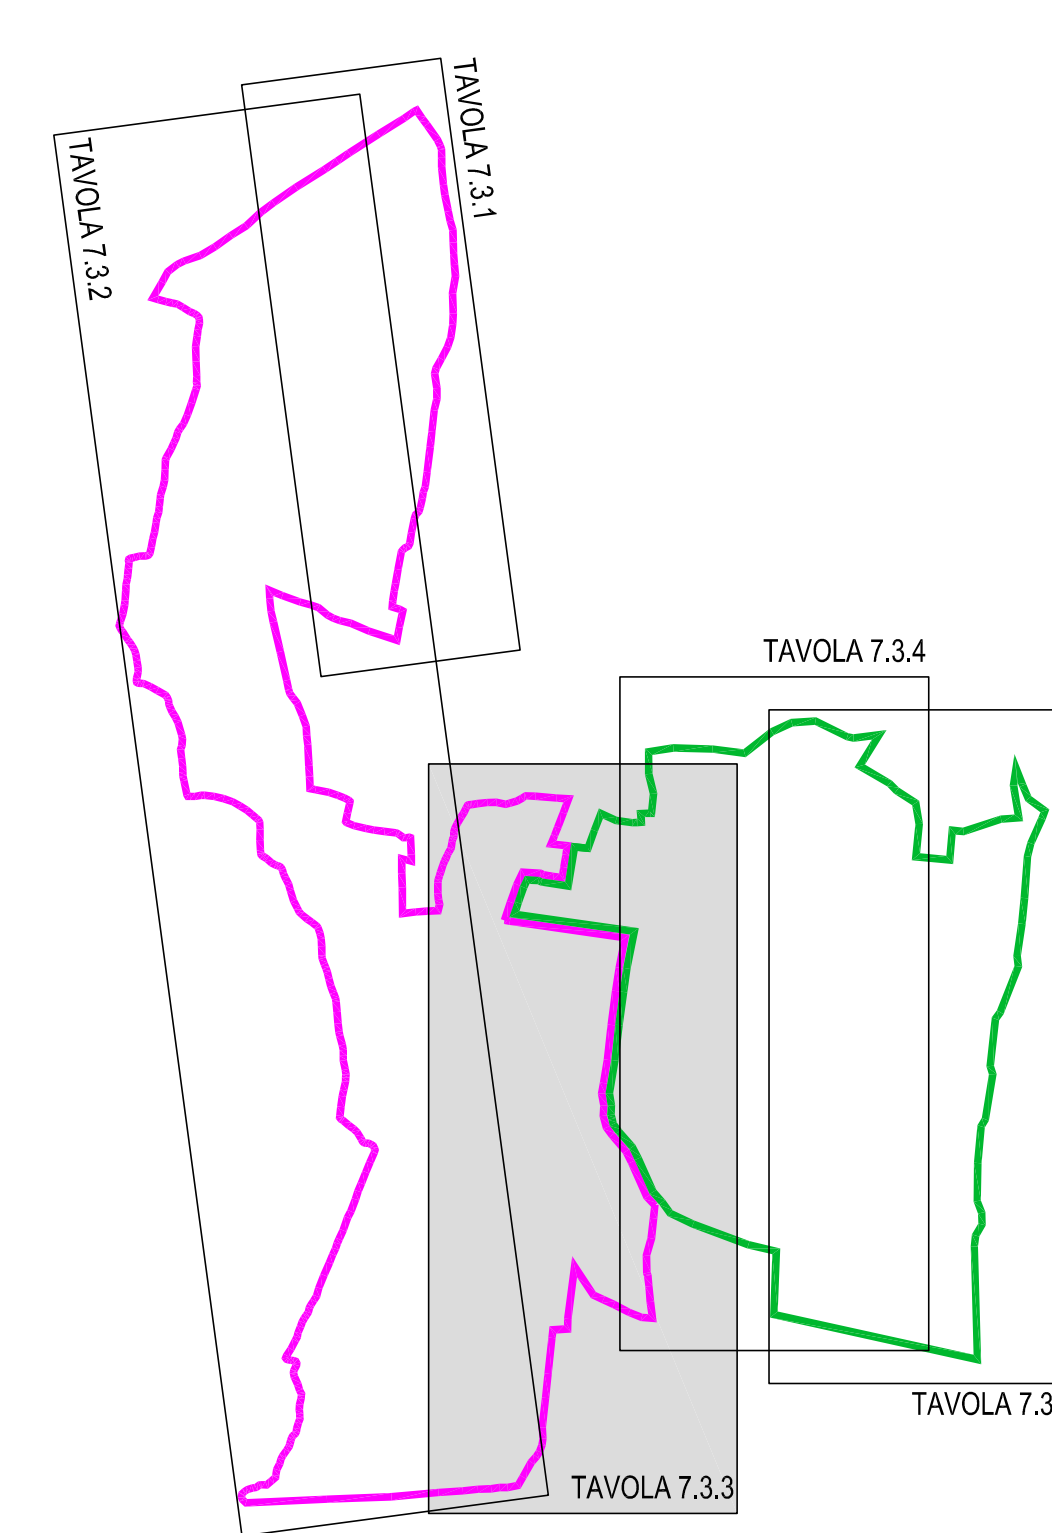

QUADRO D'UNIONE

NORD
OVEST
EST
SUD

LEGENDA	
.....	Confini comunali
	Centrale di pompaggio
—	Condotte adduttive principali
—	Condotte adduttive secondarie
—	Attraversamento stradale con tubazione in ghisa
—	Attraversamento stradale con perforazione
Ø 140	Diametri condotte
+	Saracinesche con limitatore portata
•	Idranti
•	Sifili automatici
•	Scarichi di fondo
⊙	Nodo rete principale
⊙	Nodo rete secondaria

