



|                                                                                   |                                                              |
|-----------------------------------------------------------------------------------|--------------------------------------------------------------|
| <h1>LEGENDA PLANIMETRIA</h1>                                                      |                                                              |
|  | AMBITO DI PROGETTO 1 - S=980ha                               |
|  | Confini comunali                                             |
|  | Limiti comprensorio Consorzio di Bonifica Pedemontano Brenta |
|  | CONDOTTA DI ADUZIONE ESISTENTE                               |
|  | CONDOTTA DI ADUZIONE DI PROGETTO                             |
|  | Centrali di pompaggio esistente                              |
|  | Centrale di pompaggio di progetto                            |
|  | Rete principale impianto pluririguo di progetto              |
| <h1>LEGENDA PROFILO</h1>                                                          |                                                              |
|  | Condotta di adduzione                                        |
|  | Piezometrica statica                                         |
|  | Piezometrica massimo consumo ricarica falda                  |

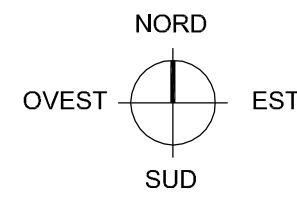

PLANIMETRIA INQUADRAMENTO  
scala 1:10000

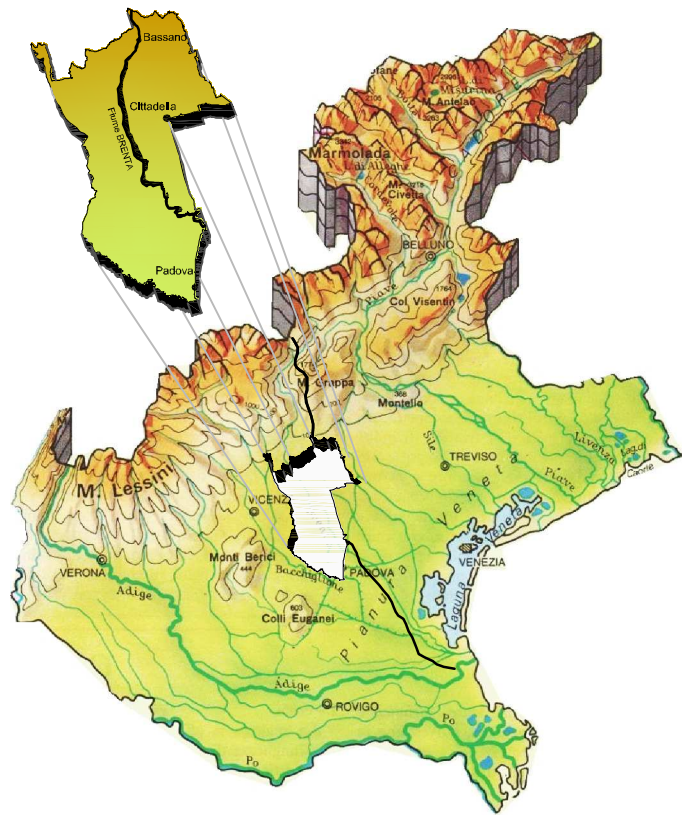

## BACINO DI DESTRA BRENTA

RICARICA DELL'ACQUIFERO  
IN FASCIA PEDEMONTANA  
IN DESTRA BRENTA  
TRAMITE IMPIANTO  
PLUVIRRIGUO DI 1550 ETTARI  
NEI COMUNI DI MOLVENA,  
MASON, BREGANZE, SCHIAVON  
E SANDRIGO  
IN PROVINCIA DI VICENZA

### 1° LOTTO FUNZIONALE

## PROGETTO ESECUTIVO

All.17

Allegato:

CONDOTTA DI ADDUZIONE COMPLESSIVA  
PLANIMETRIA E PROFILO

N.  
B.7.4.0

[illegible]

Redatto da:

**CONSORZIO DI BONIFICA BRENTA**  
Riva IV Novembre, 15 Cittadella (PD)  
C.F. 90013790283  
Tel. 049-5970822 Fax. 049-5970859  
Email [progetti@consorzio Brenta.it](mailto:progetti@consorzio Brenta.it)  
Pec [consorzio Brenta@legalmail.com](mailto:consorzio Brenta@legalmail.com) - [www.cbbrenta.it](http://www.cbbrenta.it)

Il Direttore Generale  
dr. Ing. Umberto Niceforo

Capo Settore Lavori Pubblici  
geom. Franco Sveglado

**Ing. NICOLA BERNARDI**  
Via Bino Rebellato, 4/A Cittadella (PD)  
C.F. BRN NCL 72816 C743B  
Tel. 049-5974499 Fax. 049-5974499  
Pec nicola.bernardi@ingpec.eu

dr. ing. Nicola Bernard

