


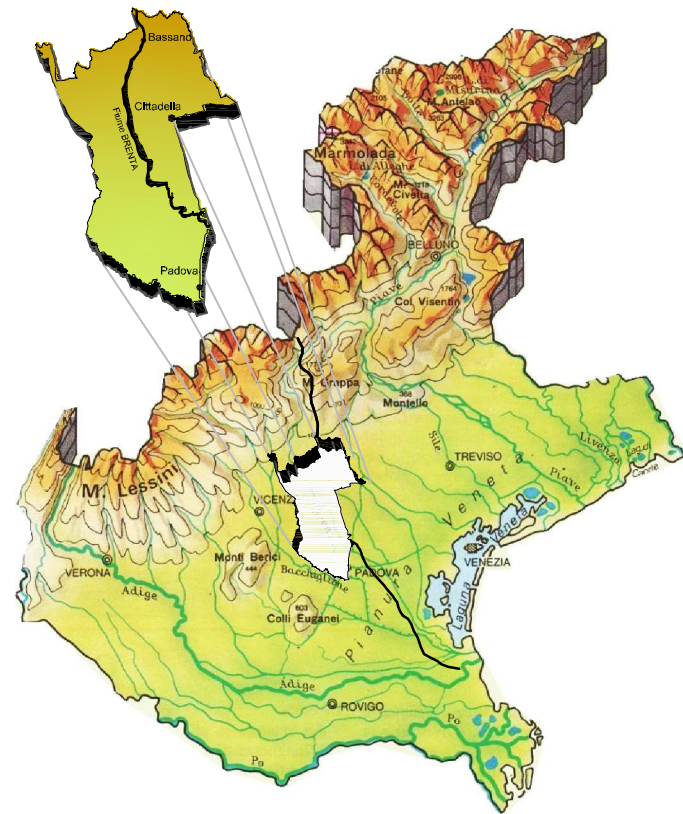

BACINO DI DESTRA BRENTA

RICARICA DELL'ACQUIFERO
IN FASCIA PEDEMONTANA
IN DESTRA BRENTA
TRAMITE IMPIANTO
PLUVIRRIGUO DI 1550 ETTARI
NEI COMUNI DI MOLVENA,
MASON, BREGANZE, SCHIAVON
E SANDRIGO
IN PROVINCIA DI VICENZA

1° LOTTO FUNZIONALE

PROGETTO ESECUTIVO

Al.20

Allegato:

COLTURA TIPO PER PRODUZIONE BIOMASSA
E RICARICA FALDA

N.

B.7.5.1

Data	Descrizione	Rev.	Ver.	Valid.
03.05.2017	Emissione progetto esecutivo	0	N.B.	N.U.


Redatto da:
CONSORZIO DI BONIFICA BRENTA
Rev. 10 Novembre, 15 Ottobre (PD)
C.F. 06013760283
Tel. 049-5970822 Fax. 049-5970859
Email: progetti@consorzioibrenta.it
Pec: consorzioibrenta@leg.it

Il Direttore Generale
dr. ing. Umberto Niceforo

Capo Settore Lavori Pubblici
geom. Franco Svegliato

Ing. NICOLA BERNARDI
Via Bino Roberti, 4/A Clesella (PD)
C.F. 01611011204
Tel. 049-5974499 Fax. 049-5974499
Pec: nicola.bernardi@ingpec.eu


dr. ing. Nicola Bernardi

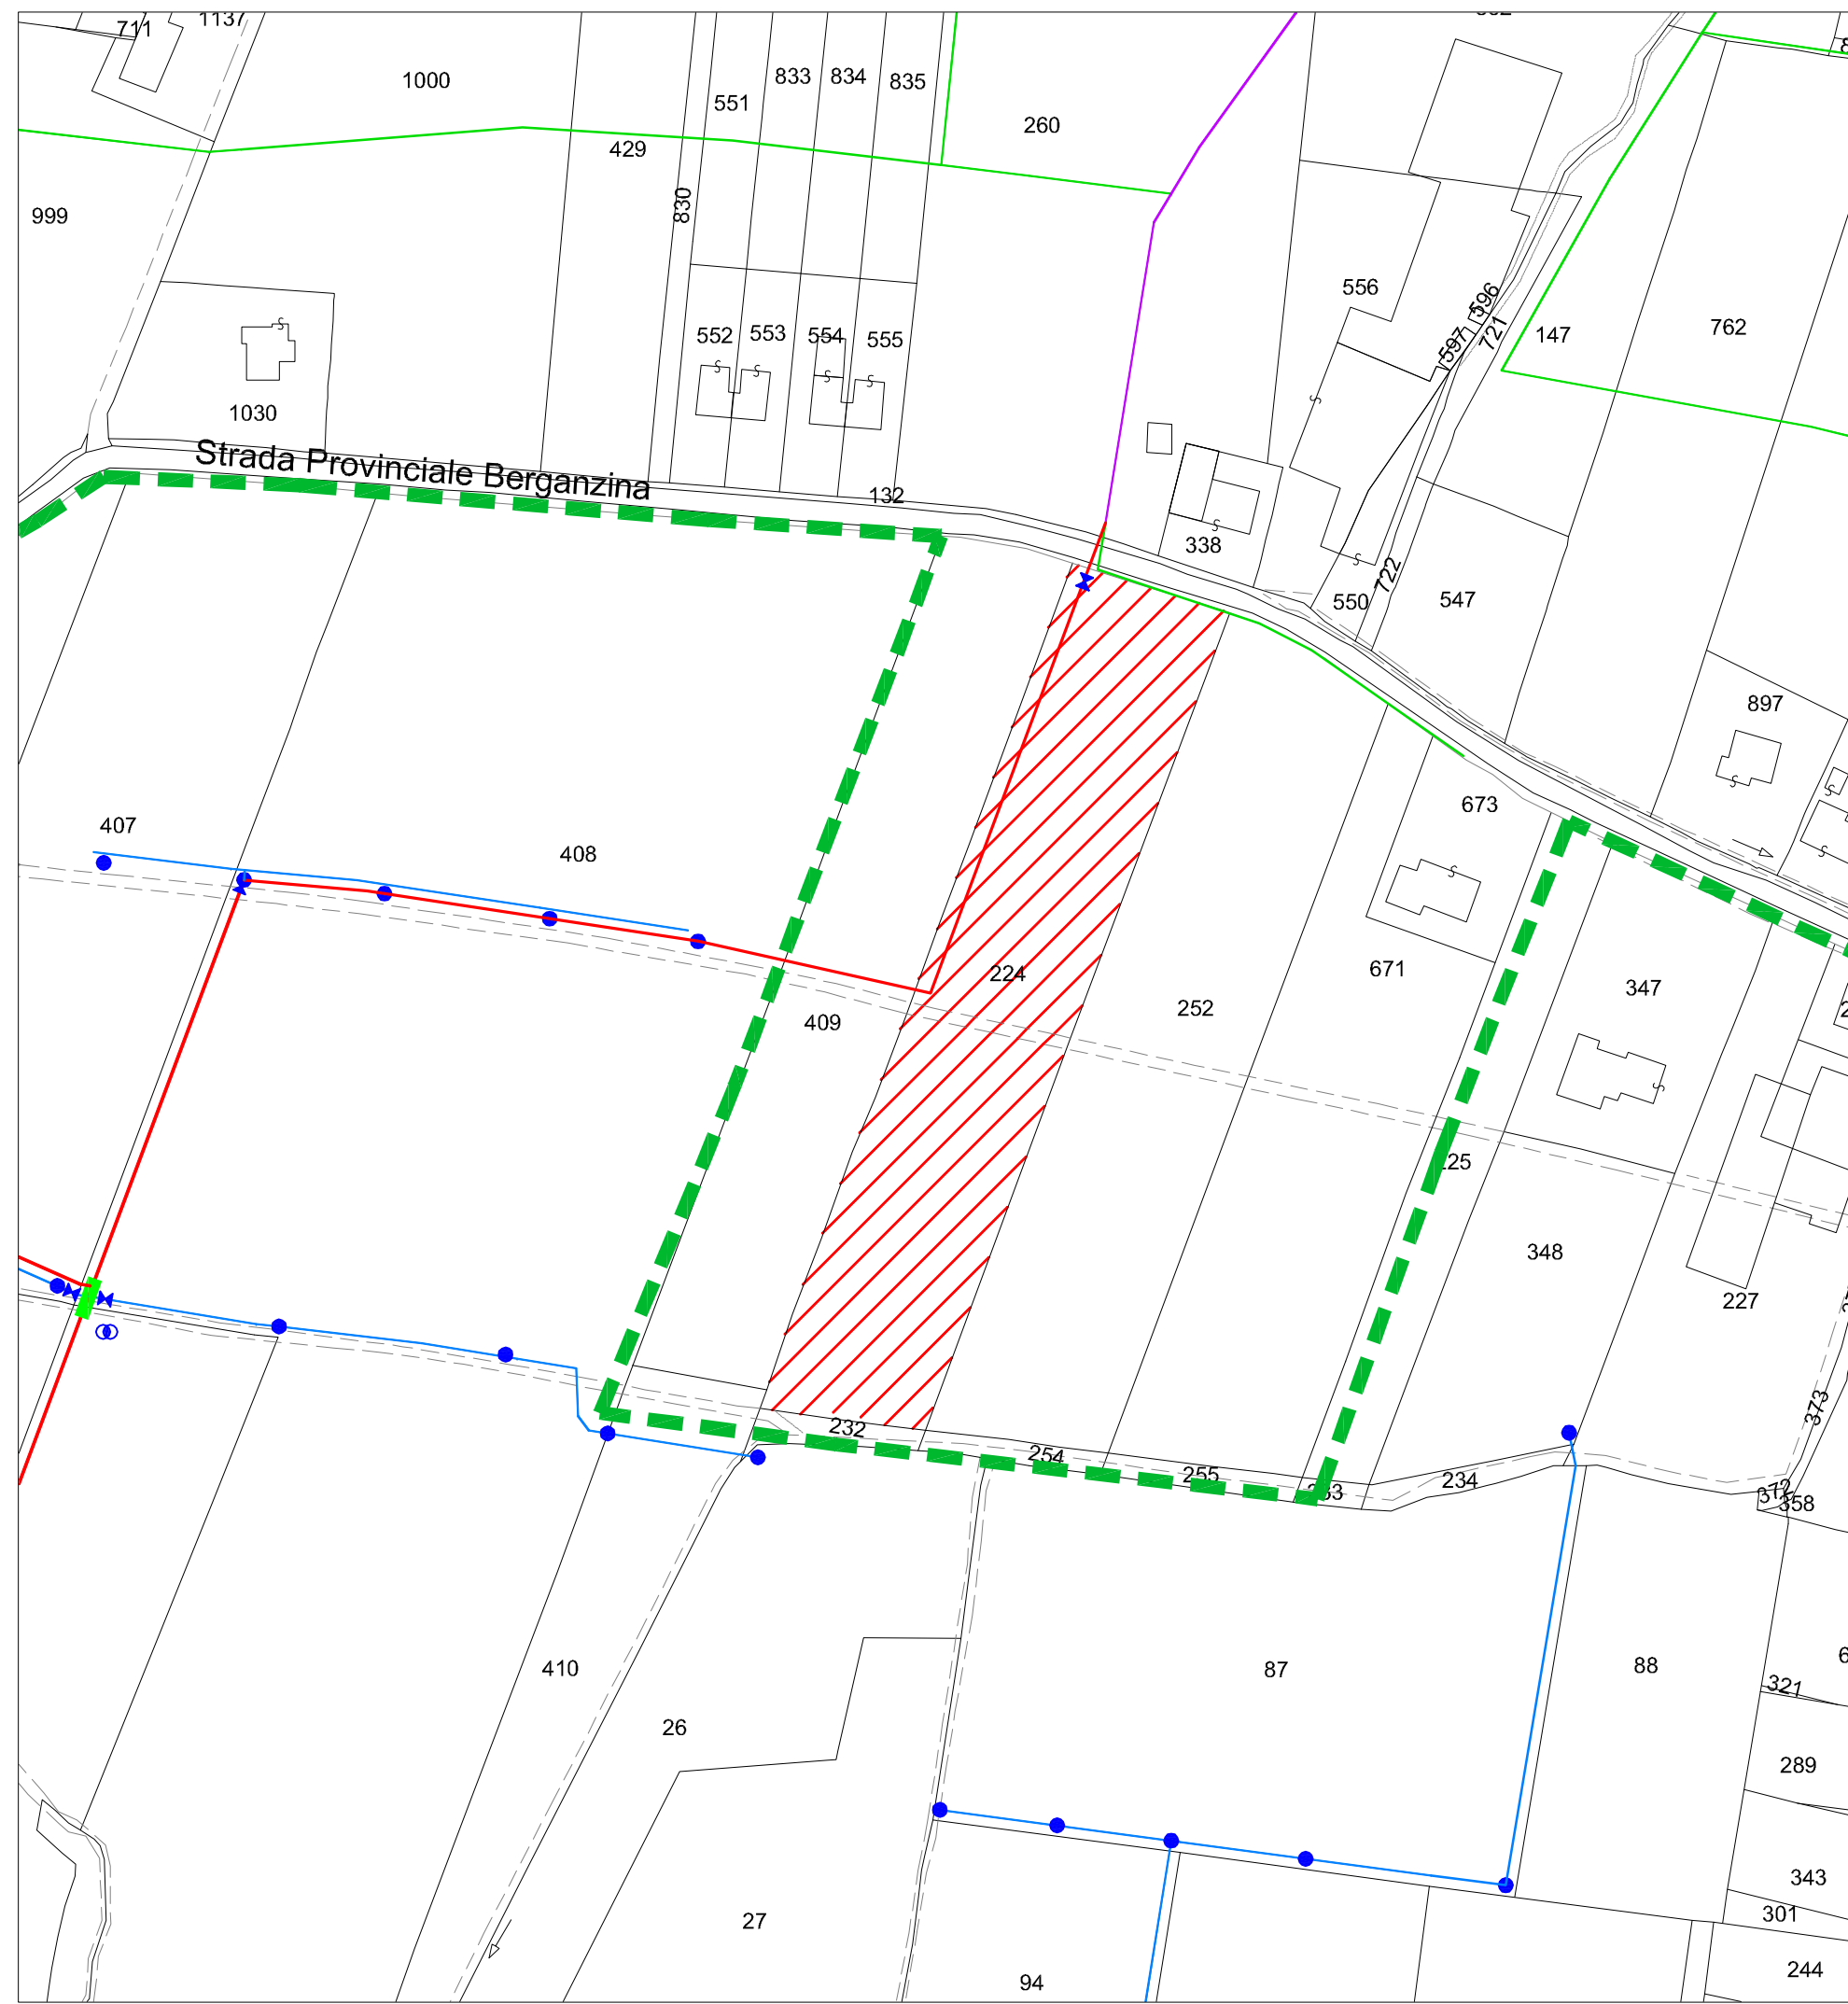



PLANIMETRIA CATASTALE
Scala 1:2000

LEGENDA

	AMBITO DI PROGETTO 2 - S=620ha
	Area oggetto di sperimentazione
	Condotte adduttrici principali
	Condotte adduttrici secondarie
	Rete pluvirrigo esistente - condotte principali
	Saracinesche con limitatore portata
	Idranti
	Sfiati automatici
	Scarichi di fondo

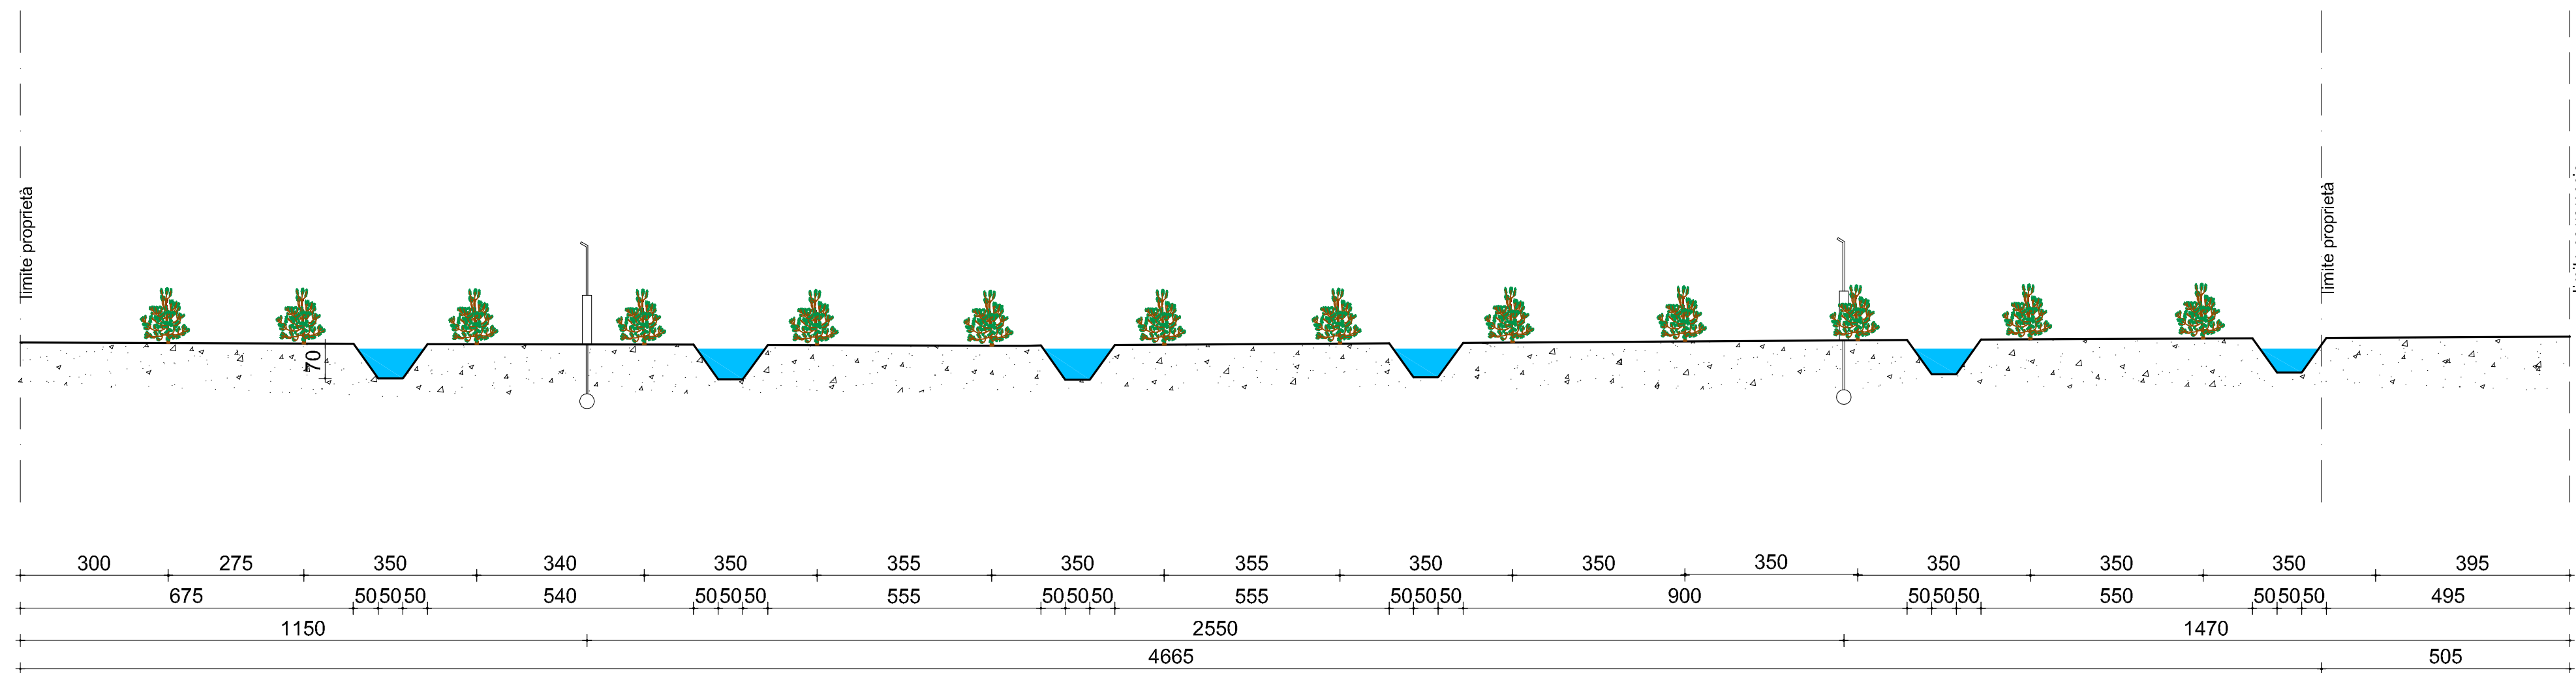

SEZIONE TIPO TRASVERSALE
Scala 1:100

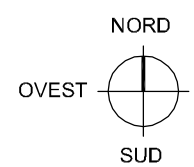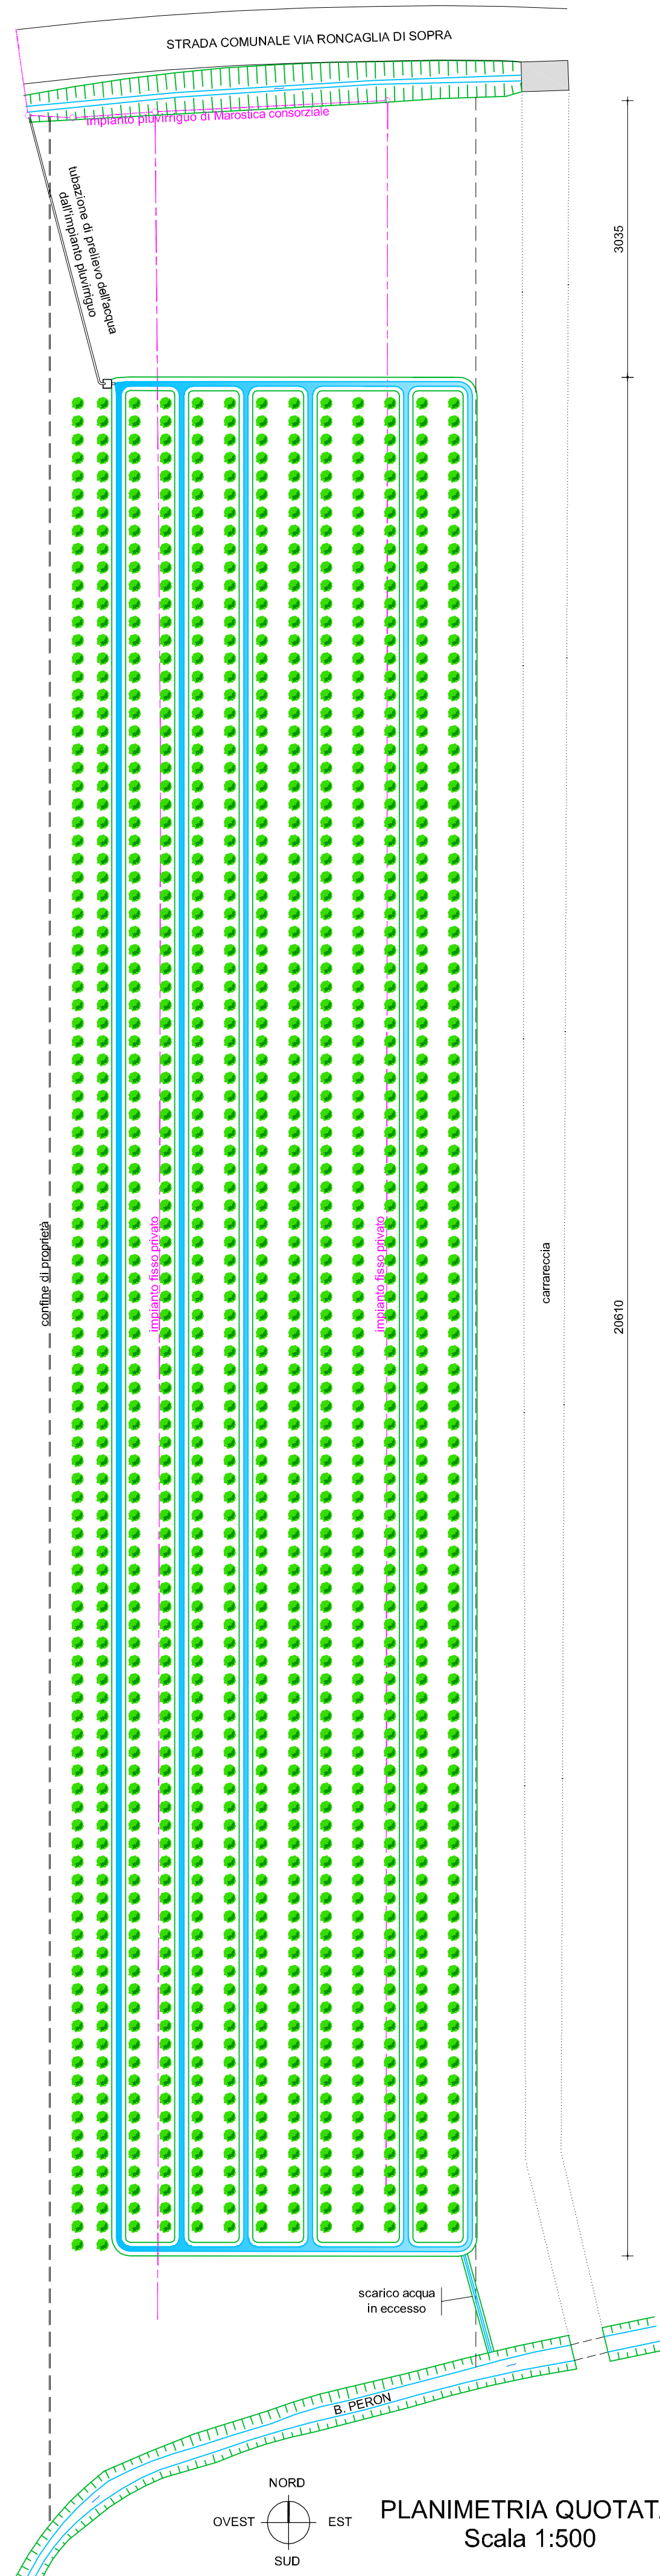

PLANIMETRIA QUOTATA
Scala 1:500