



ATTRAVERSAMENTO TIPO PER STRADA PROVINCIALE O STATALE
(Schema tipo indicativo soggetto a possibili variazioni per adeguamenti necessari in funzione delle condizioni al contorno quali sottoservizi ecc.)

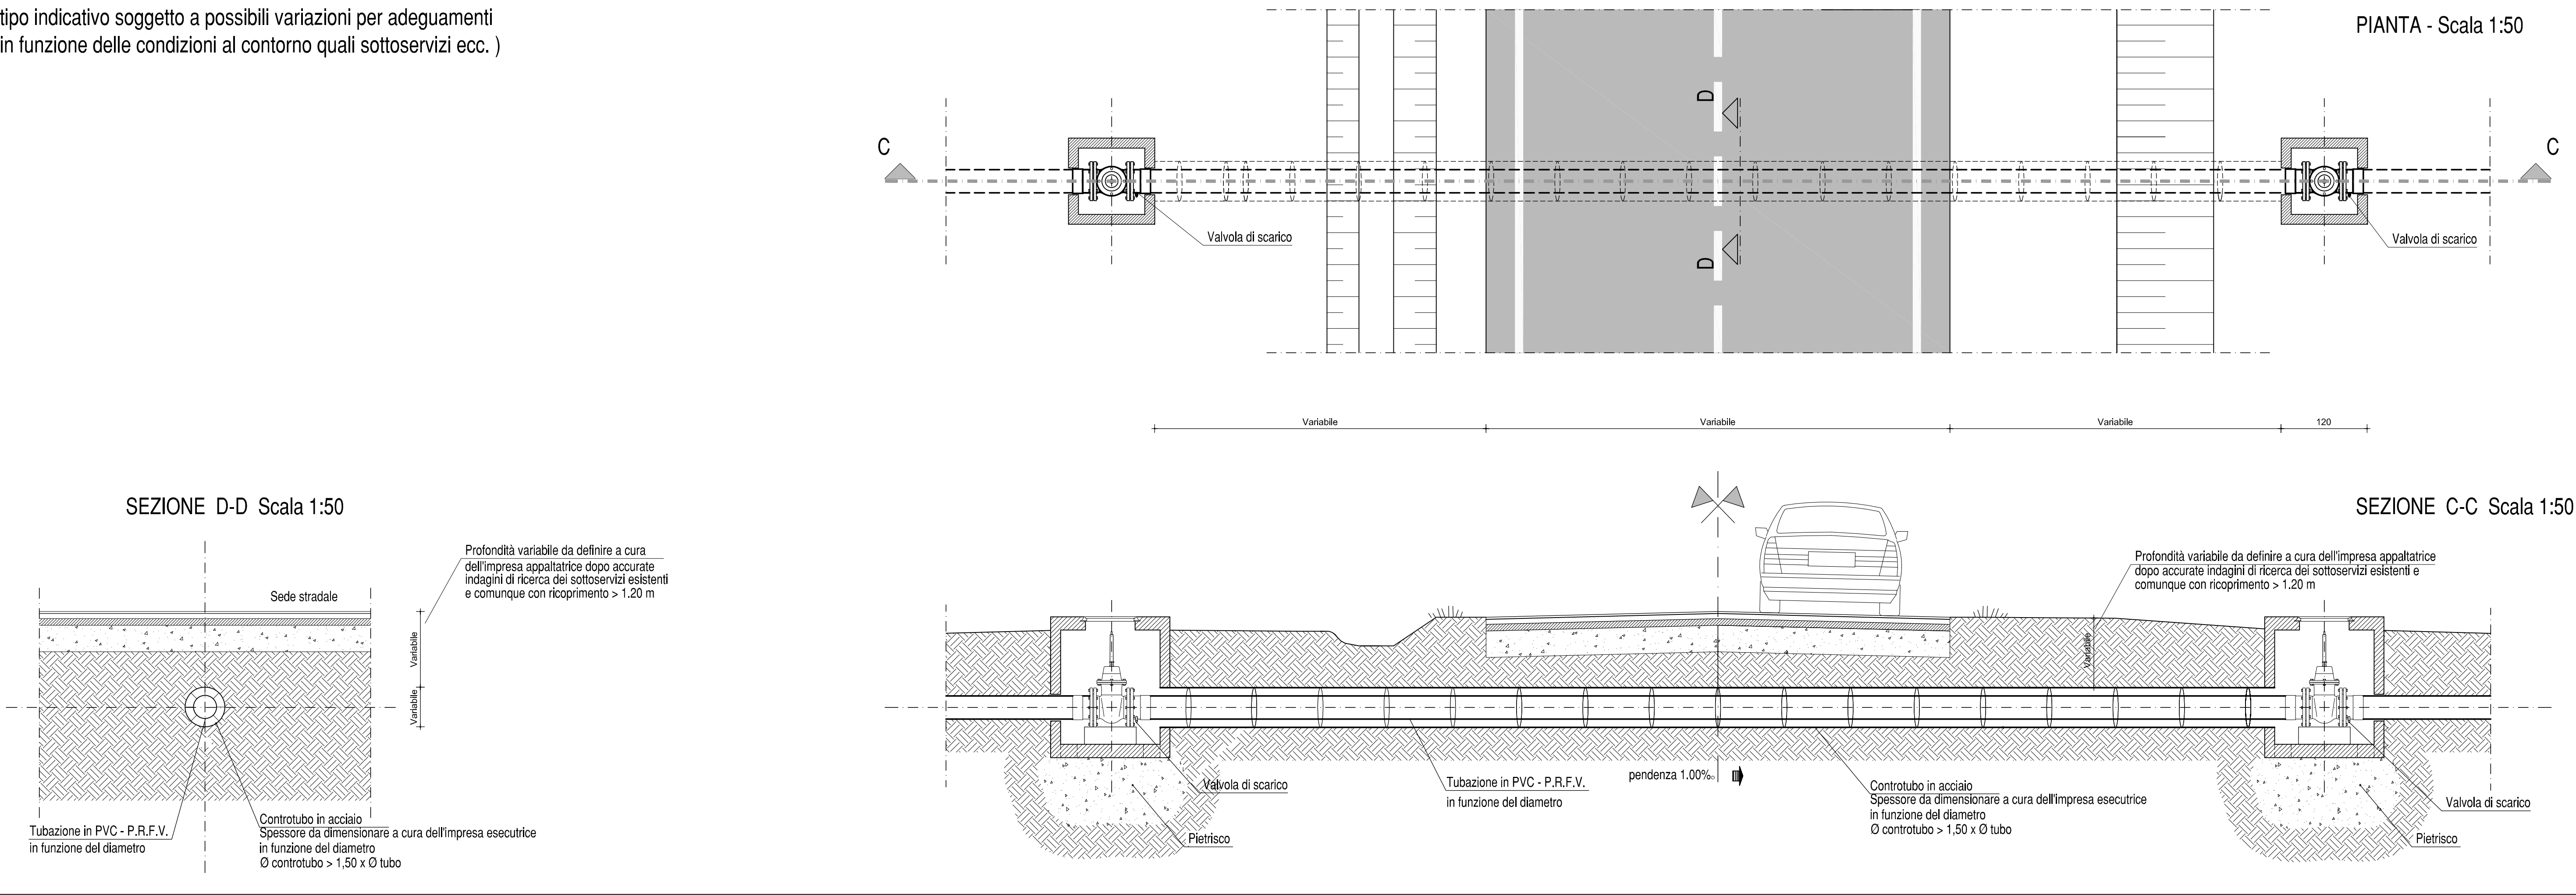


ATTRAVERSAMENTO SUB-ALVEO TIPO CON ABBASSAMENTO CONDOTTA IN CORRISPONDENZA DELL'ALVEO ED UTILIZZO DI PEZZI SPECIALI IN GHISA
(Schema tipo indicativo soggetto a possibili variazioni per adeguamenti necessari in funzione delle condizioni al contorno quali sottoservizi ecc.)


SEZIONE LONGITUDINALE Scala 1:50

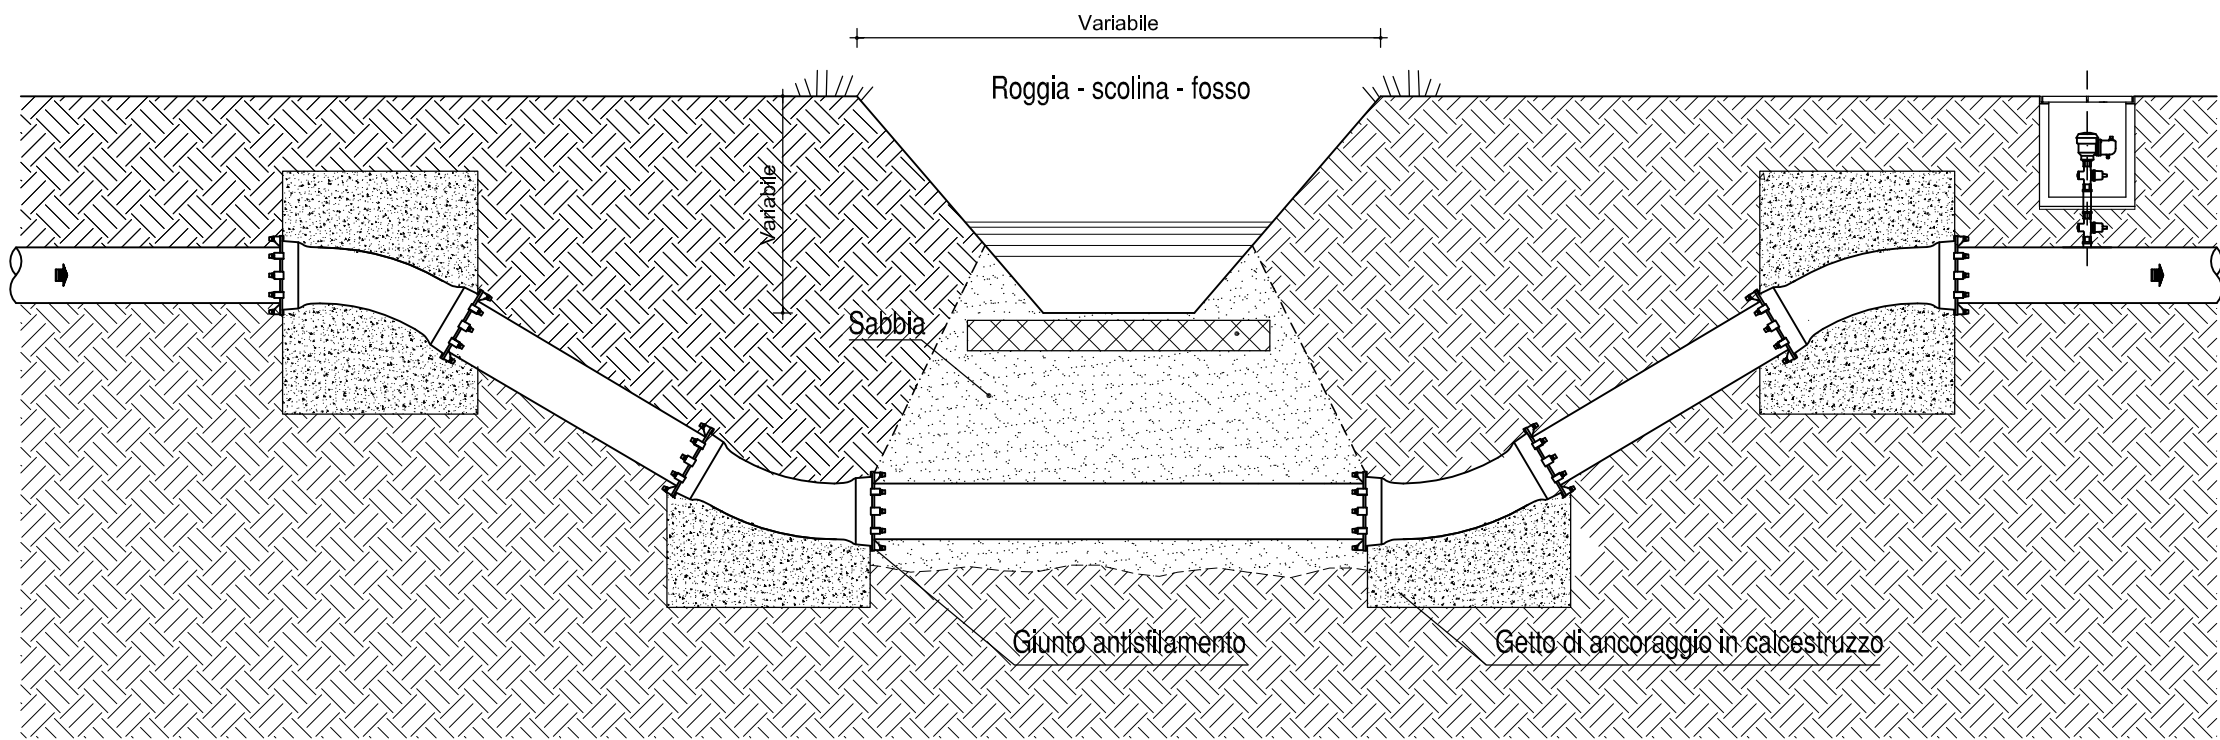


PARTICOLARE GIUNTO ANTISTAFILAMENTO "Express"
SEZIONE Scala 1:1

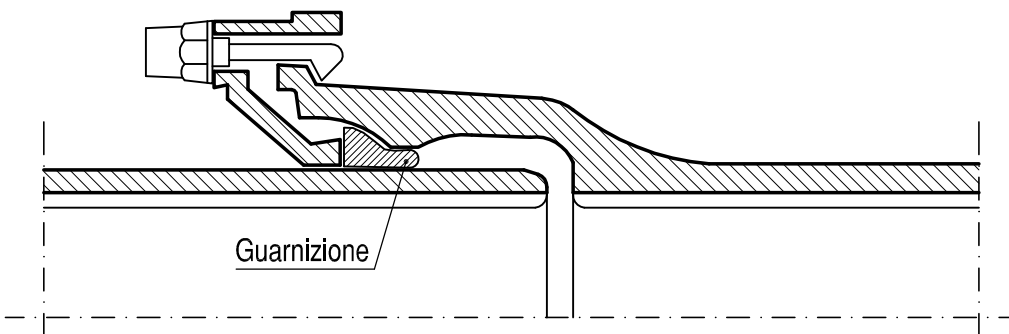


SEZIONE TRASVERSALE Scala 1:50

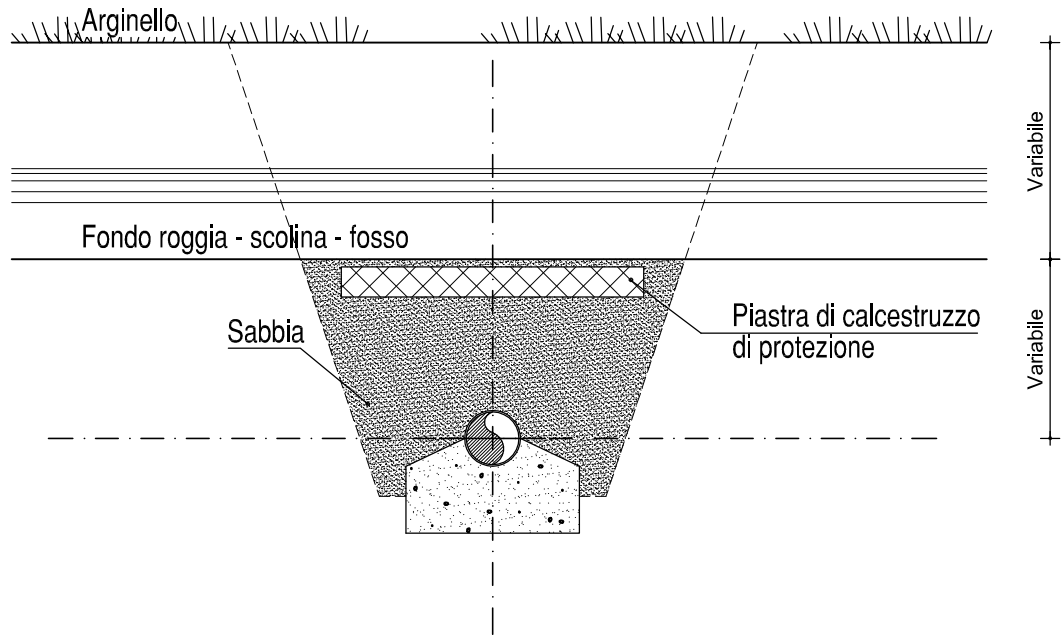

PARTICOLARE ATTRAVERSAMENTO AEREO DI PONTI

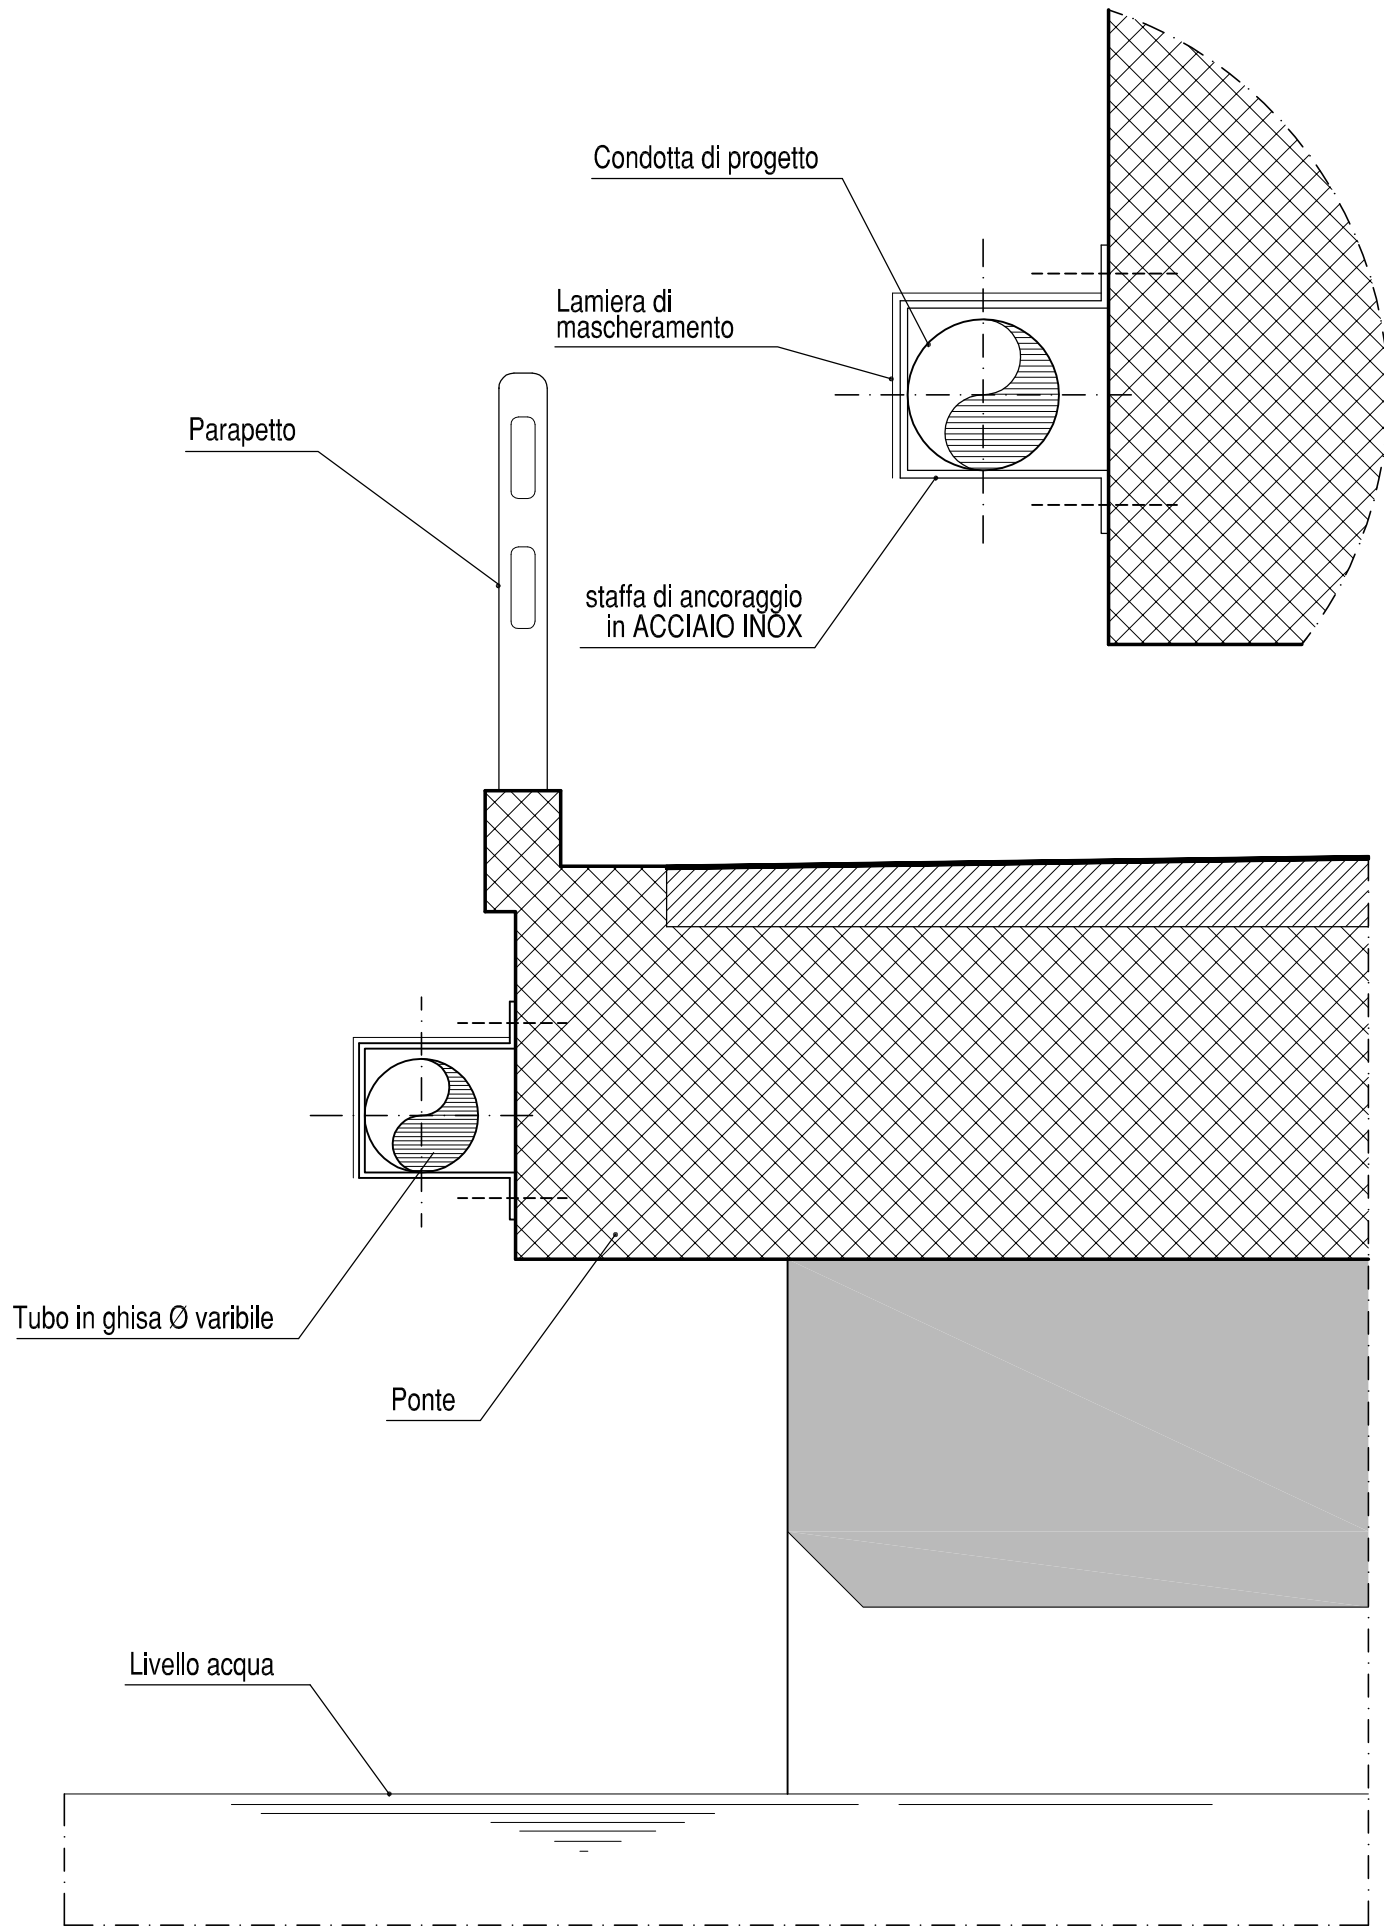


PARTICOLARE POZZETTO D'ISPEZIONE Scala 1:25

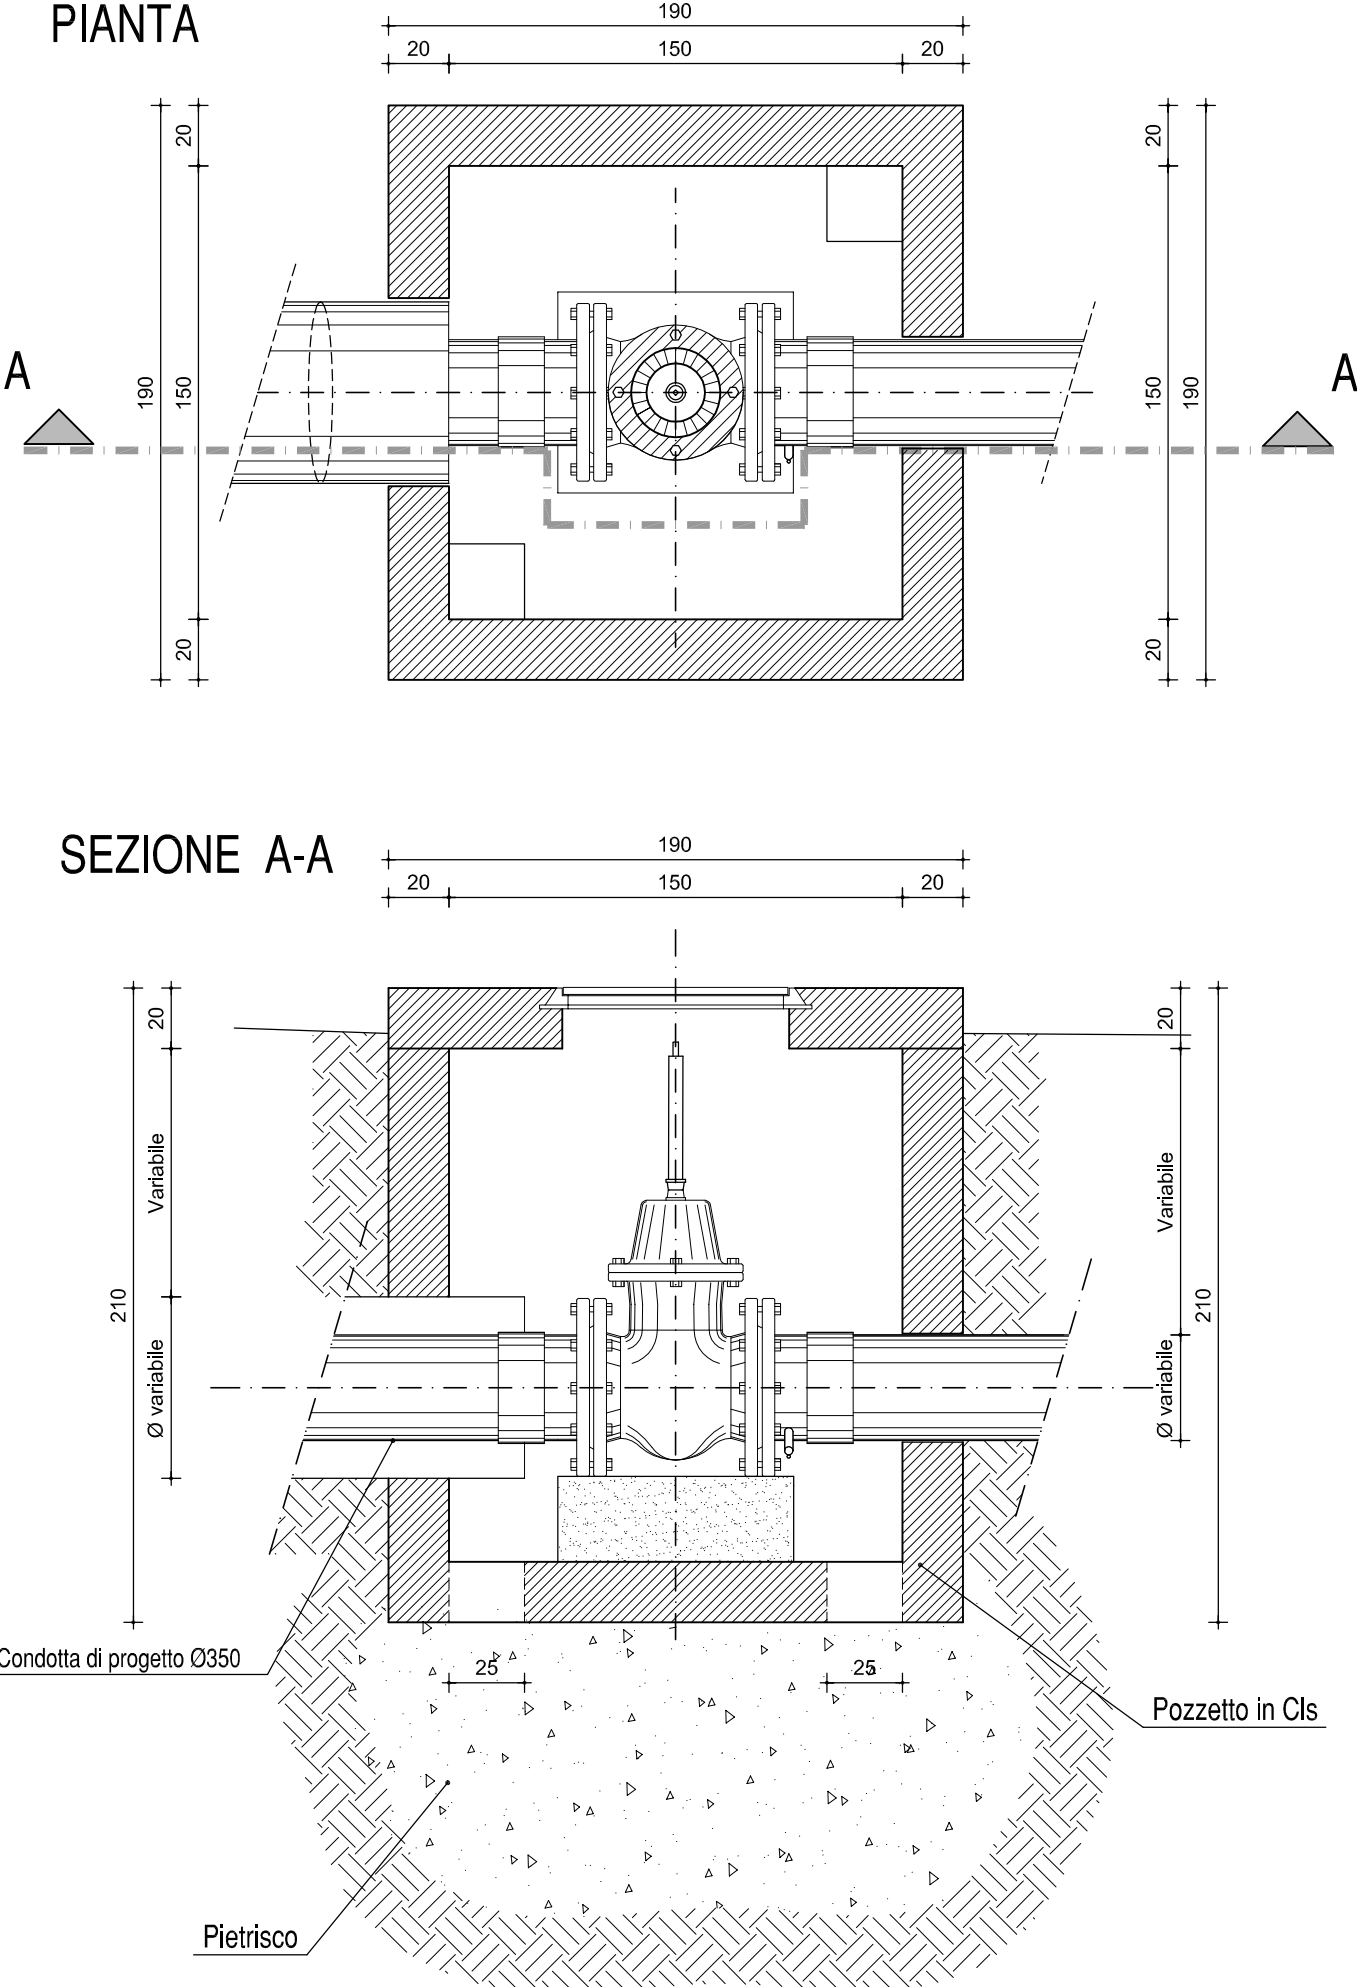


ATTRAVERSAMENTO SUB-ALVEO TIPO CON ABBASSAMENTO CONDOTTA IN CORRISPONDENZA DELL'ALVEO ED ABBASSAMENTO QUOTA POSA CONDOTTA MEDIANTE INCLINAZIONE LIVELLETTES
(Schema tipo indicativo soggetto a possibili variazioni per adeguamenti necessari in funzione delle condizioni al contorno quali sottoservizi ecc.)

SEZIONE LONFITUDINALE Scala 1:50

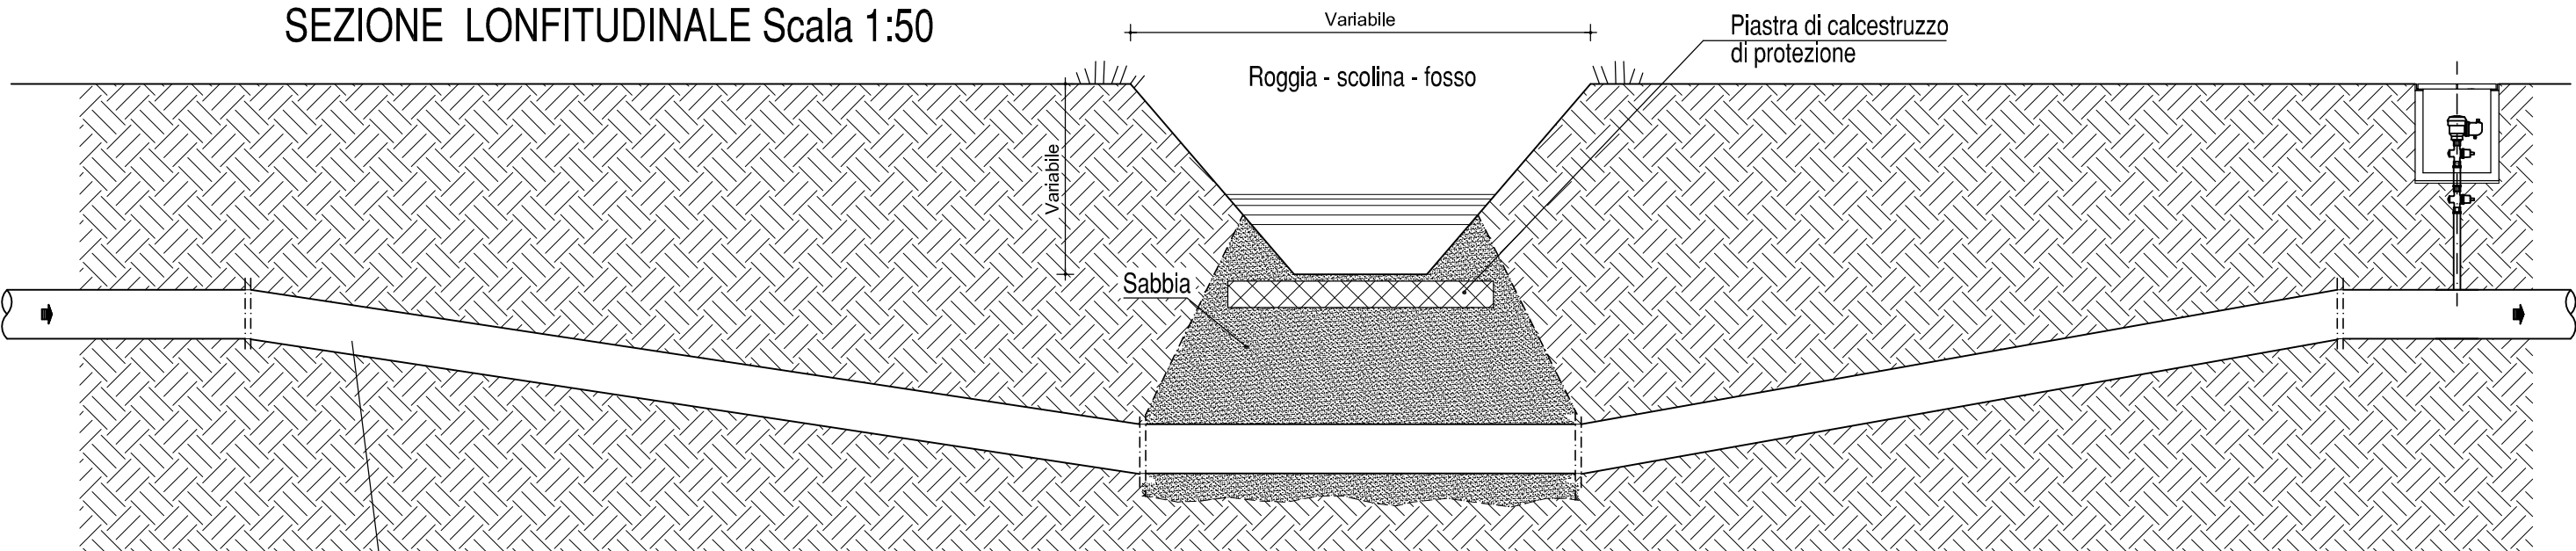

Abbassamento della quota di posa della condotta mediante inclinazione della pendenza della livelletta di posa della condotta da concordare con la D.L. Inclinazione della livelletta comunque ridotta rispetto alla rappresentazione grafica (rappresentazione grafica della inclinazione amplificata per motivi di comprensione)

SEZIONE TRASVERSALE Scala 1:50

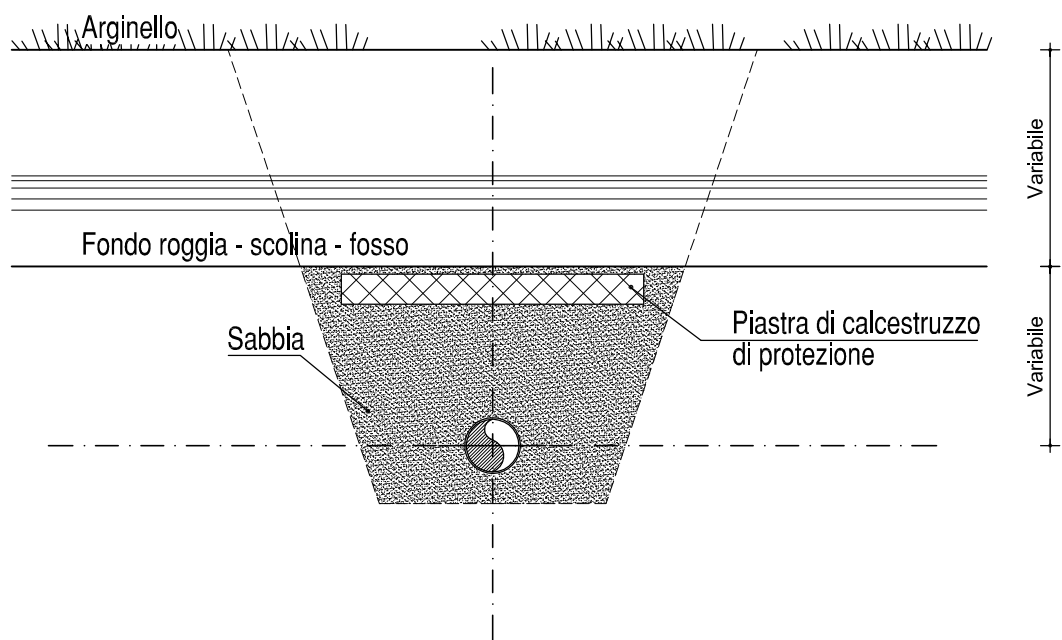

BACINO DI DESTRA BRENTA

RICARICA DELL'ACQUIFERO
IN FASCIA PEDEMONTANA
IN DESTRA BRENTA
TRAMITE IMPIANTO
PLUVIRRIGUO DI 1550 ETTARI
NEI COMUNI DI MOLVENA,
MASON, BREGANZE, SCHIAVON
E SANDRIGO
IN PROVINCIA DI VICENZA

1° LOTTO FUNZIONALE

PROGETTO ESECUTIVO

All.21

Allegato:
RETE PLUVIRRIGUA
PARTICOLARI ATTRAVERSAMENTI

N.

B.7.6

Data	Descrizione	Rev.	Ver.	Valid.
03.05.2017	Emissione progetto esecutivo	0	N.B.	N.U.

Redatto da:

CONSORZIO DI BONIFICA BRENTA
Via IV Novembre, 15 - 36100 Vicenza (VI)
C.F. 80037700239
Tel. 0444/271602 Fax. 0444/271609
Email: progetto@consorzio-brenta.it
Pec: consorzio.brenta@legalemail.it - www.consorzio-brenta.it

Il Direttore Generale
dr. ing. Umberto Niceforo

Capo Settore Lavori Pubblici
geom. Franco Sveglia

Ing. NICOLA BERNARDI
Via Basso Veneto, 4/A - 36100 Vicenza (VI)
C.F. 80037700239
Tel. 0444/271602 Fax. 0444/271609
Email: nicola.bernardi@legalemail.it

dr. ing. Nicola Bernardi

Management
System
ISO 9001:2008
TUV Rheinland
Certified
by TUV Rheinland

