


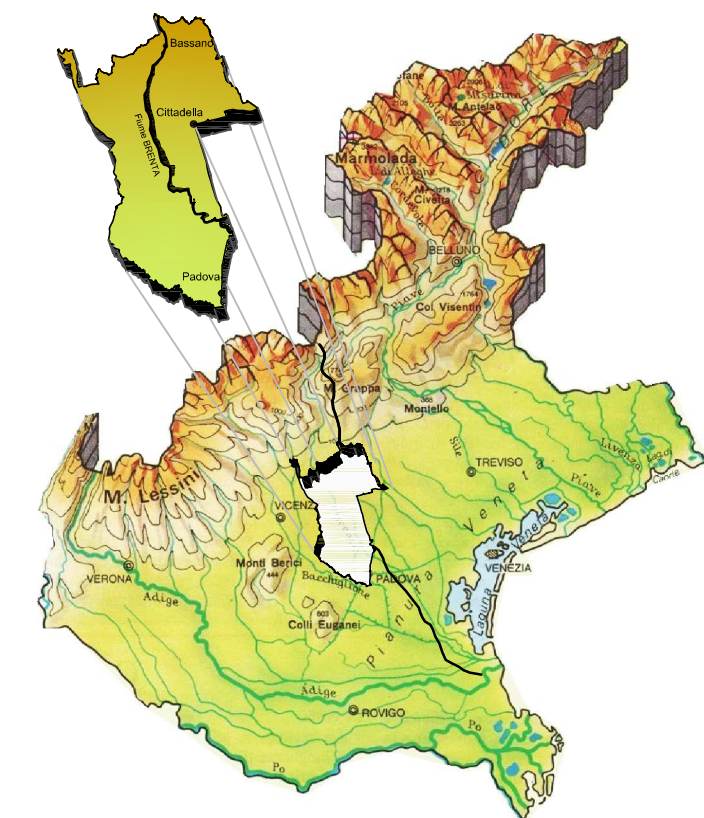


RICARICA DELL'ACQUIFERO
IN FASCIA PEDEMONTANA
IN DESTRA BRENTA
TRAMITE IMPIANTO
PLUVIRRIGUO DI 1550 ETTARI
NEI COMUNI DI MOLVENA,
MASON, BREGANZE, SCHIAVON
E SANDRIGO
IN PROVINCIA DI VICENZA

PROGETTO ESECUTIVO

B.7.8.5

C.F. 9021379083
Tel. 049-9870011 Fax. 049-987009
Email projeto@concordancia.org.br
Pec concordancia@concordancia.org.br • www.concordancia.org.br

dr. ing. Nicola Bernardi

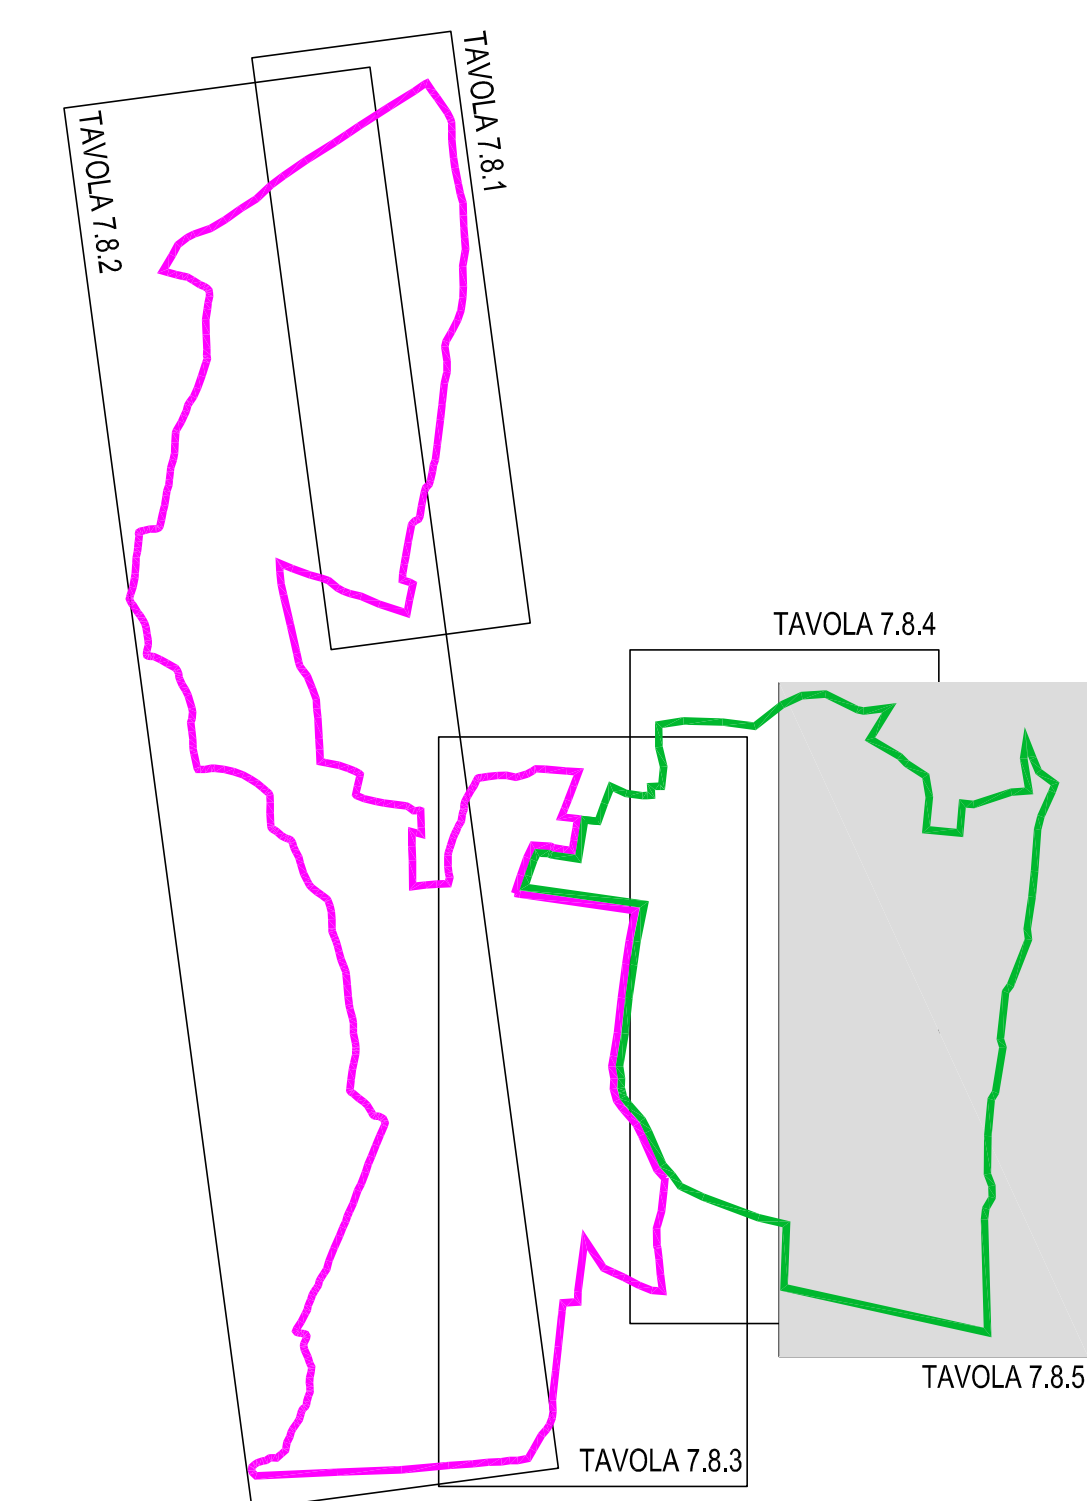

QUADRO D'UNIONE

LEGENDA	
● ● ● ● ● ●	Confini comunali
— — —	Limite foglio catastale
	Centri di pompaggio
	Rete principale impianto plurivigno Servizio di 2 m: frutti pendenti 8 m
	Rete secondaria impianto plurivigno Servizio di 1 m: frutti pendenti 5 m
	Nodo rete principale
	Nodo rete secondaria