


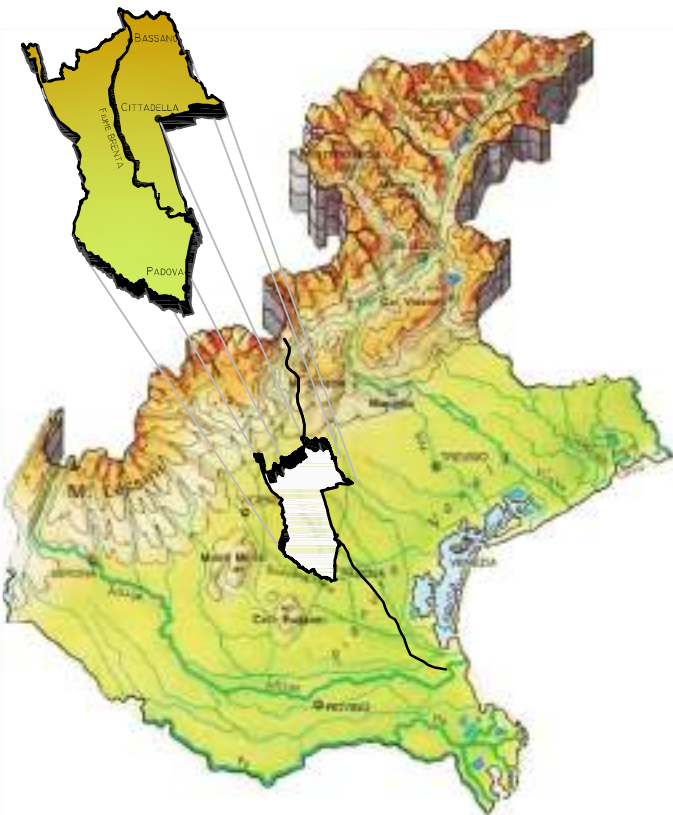

BACINO DI DESTRA BRENTA

RICARICA DELL'ACQUIFERO
IN FASCIA PEDEMONTANA
IN DESTRA BRENTA
TRAMITE IMPIANTO
PLUVIRRIGUO DI 1550 ETTARI
NEI COMUNI DI MOLVENA,
MASON, BREGANZE, SCHIAVON
E SANDRIGO
IN PROVINCIA DI VICENZA

1° LOTTO FUNZIONALE

PROGETTO ESECUTIVO

AII.37

Allegato:
CENTRALE DI POMPAGGIO
PIANTA

N.
C.8.3

Data	Descrizione	Rev.	Ver.	Valid.
03.05.2017	Emissione progetto esecutivo	0	N.B.	N.U.

Redatto da: CONSORZIO DI BONIFICA BRENTA Via 31 Novembero, 15 Cittadella (PD) C.F. 80513790285 Tel. 049-5917622 Fax. 049-5917659 Email: progetto@consorzioabrenta.it Pec: consorzioabrenta@legalmail.com - www.consorzioabrenta.it	Il Direttore Generale dr. Ing. Umberto Niceforo	Capo Settore Lavori Pubblici geom. Franco Sveglado
Ing. NICOLA BERNARDI Via Bivio Tollerello, 4/A Cittadella (PD) C.F. 881142172816 CH18 Tel. 049-5314499 Fax. 049-5314499 Pec: nicola.bernardi@ingpec.eu	dr. ing. Nicola Bernardi	

CENTRALE DI POMPAGGIO
PIANTA - scala 1:50

