



PROSPETTO GENERALE SUD
SCALA 1:100

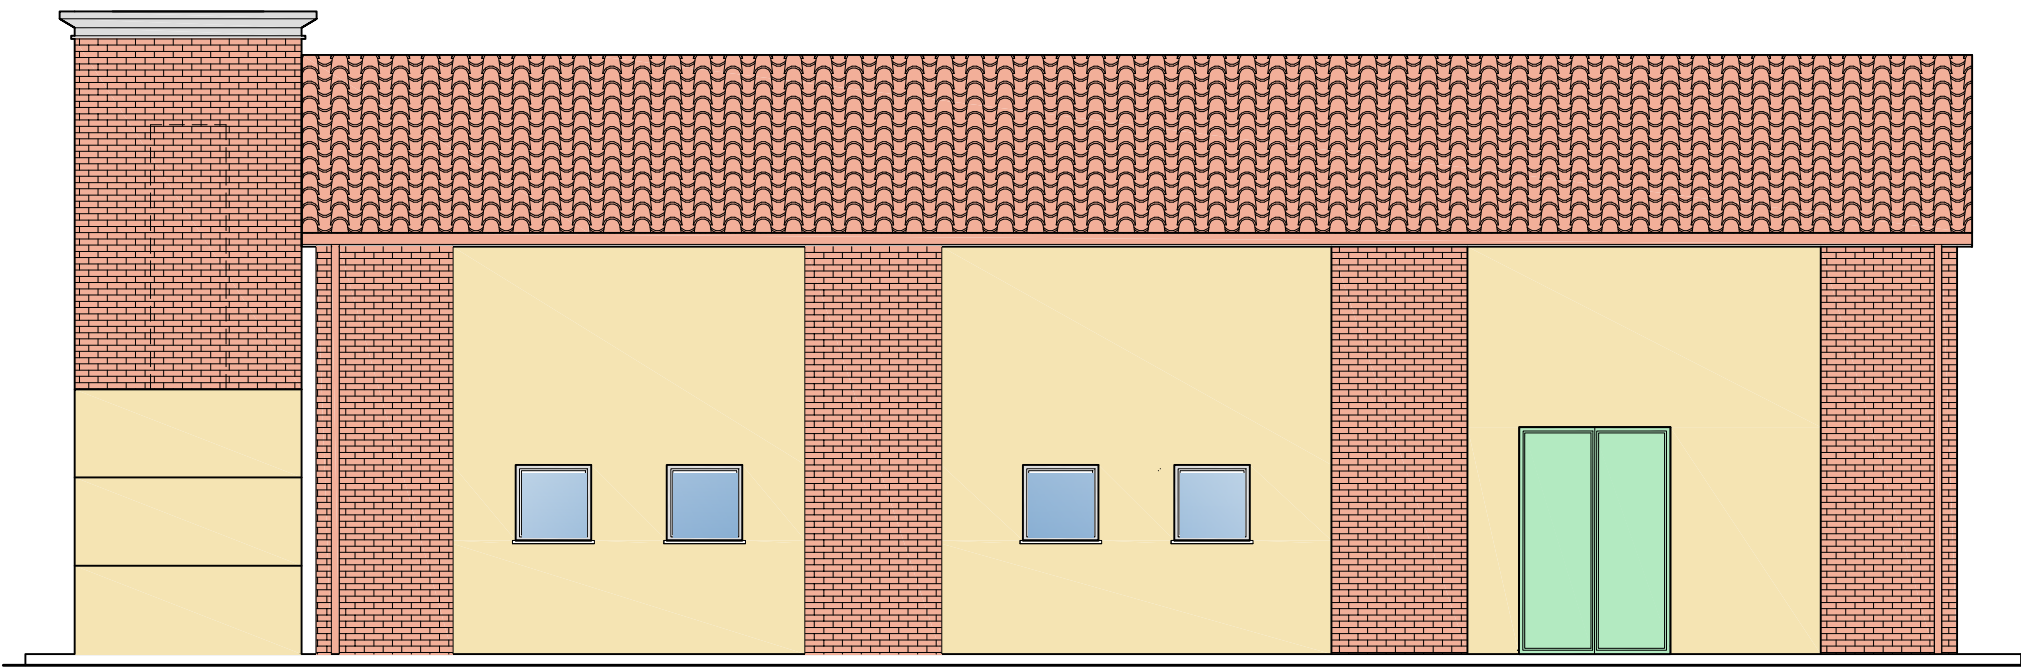


PROSPETTO GENERALE EST
SCALA 1:100



PROSPETTO NORD
SCALA 1:100

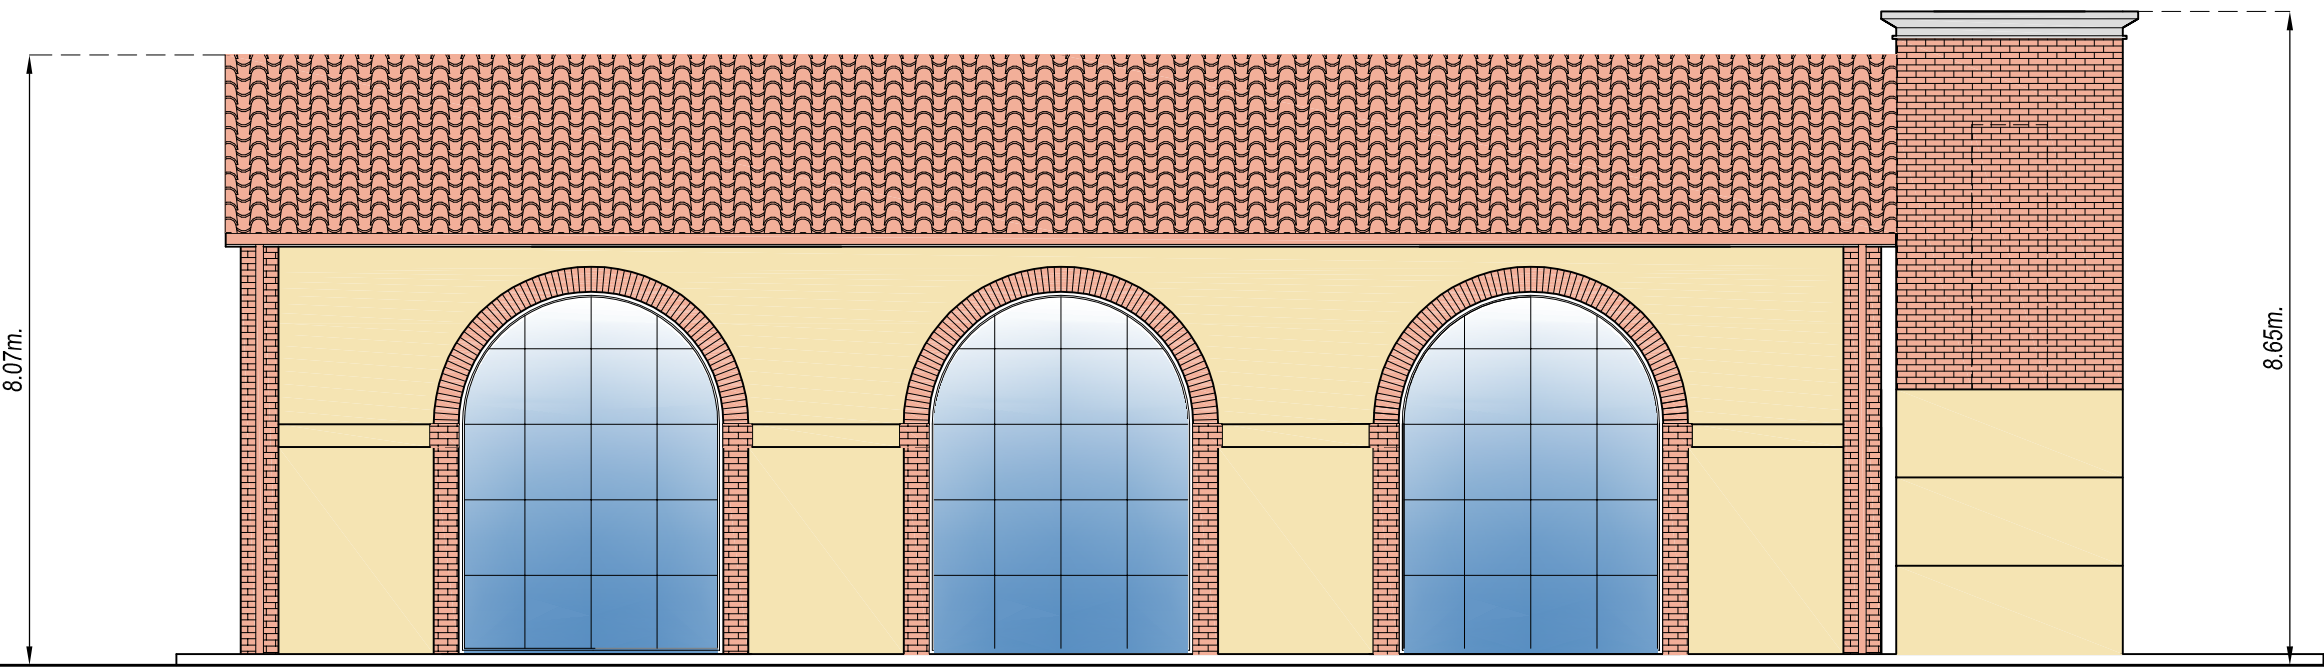


PROSPETTO SUD
SCALA 1:100

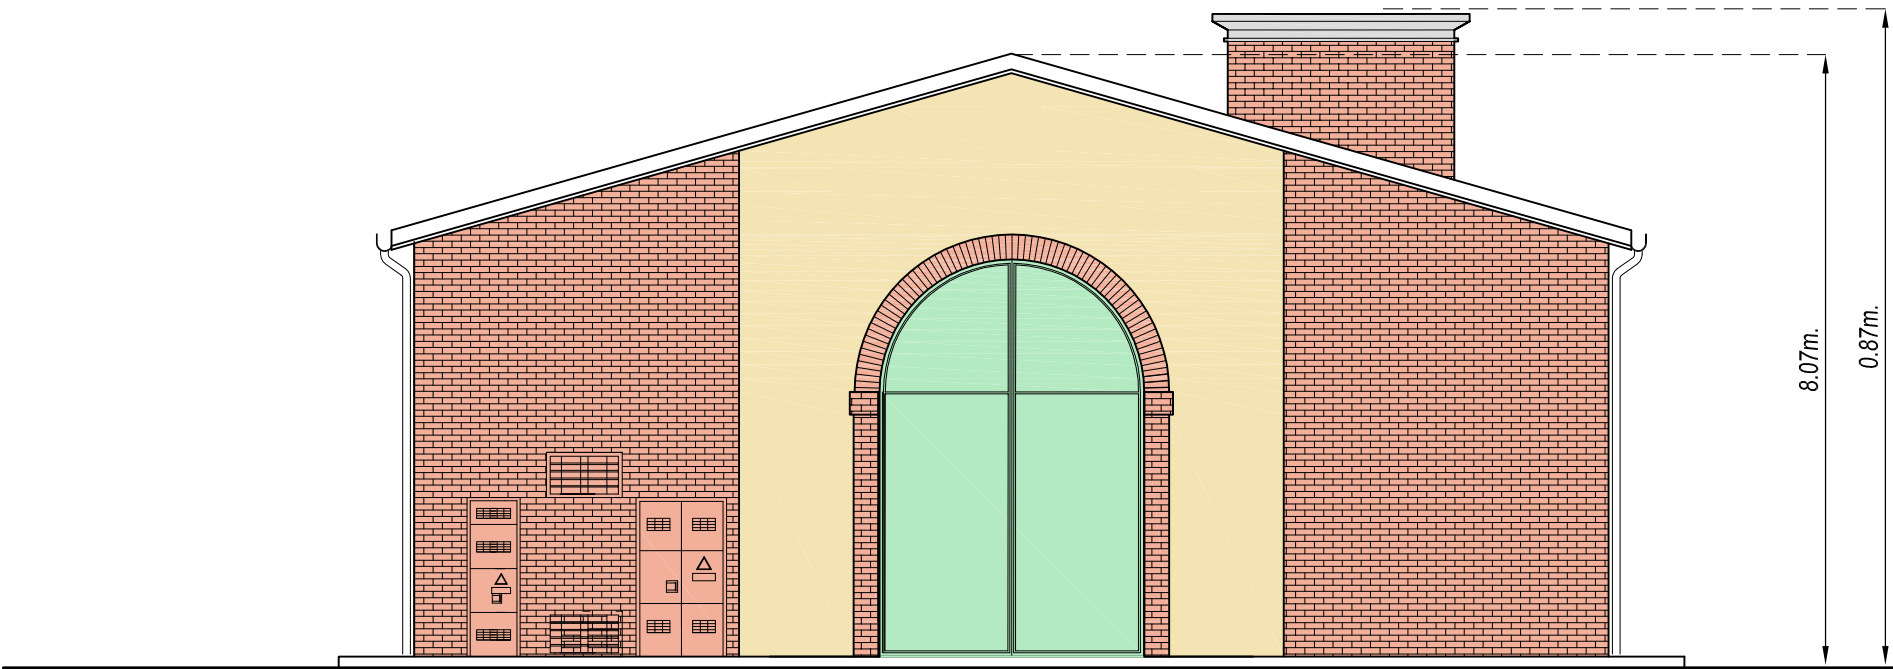

PROSPETTO OVEST
SCALA 1:100



PROSPETTO EST
SCALA 1:100

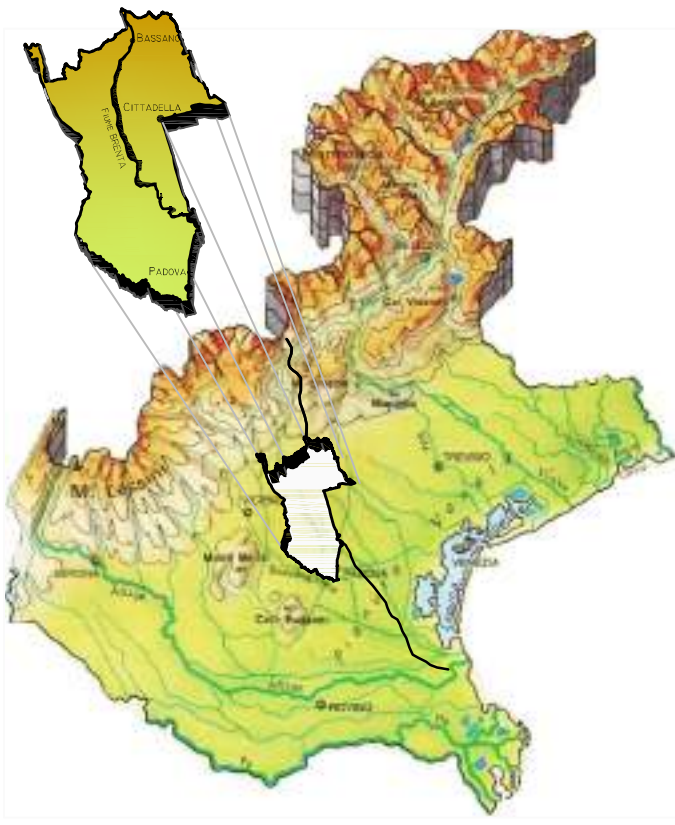

BACINO DI DESTRA BRENTA

RICARICA DELL'ACQUIFERO
IN FASCIA PEDEMONTANA
IN DESTRA BRENTA
TRAMITE IMPIANTO
PLUVIRRIGUO DI 1550 ETTARI
NEI COMUNI DI MOLVENA,
MASON, BREGANZE, SCHIAVON
E SANDRIGO
IN PROVINCIA DI VICENZA

1° LOTTO FUNZIONALE

PROGETTO ESECUTIVO

Alil.39

Allegato:

CENTRALE DI POMPAGGIO

PROSPETTI

N.

C.8.5

Data	Descrizione	Rev.	Ver.	Valid.
03.05.2017	Emissione progetto esecutivo	0	N.B.	N.U.

Redatto da:

CONSORZIO DI BONIFICA BRENTA

Via 12 Novembre, 15 Ottobello (VI)

C.F. 90917960369

Tel. 0445/5176022 Fax. 0445/5176059

Email: progetto@consorzio-brenta.it

Pec: consorzio-brenta@legalmail.com - www.consorzio-brenta.it

Il Direttore Generale

dr. Ing. Umberto Niceforo

Capo Settore Lavori Pubblici

geom. Franco Sveglia

Ing. NICOLA BERNARDI

Via Bion Randello, 4/A Ottobello (VI)

C.F. 90917960369 Tel. 0445/5176022 Fax. 0445/5176059

Pec: nicola.bernardi@ingec.eu

dr. ing. Nicola Bernardi

Logo of the Consorzio di bonifica BRENTA, featuring a stylized blue and green wave design.

Management System

ISO 14001:2004

QR code linking to the project information.

www.consorzio-brenta.it

www.ingec.eu