

BACINO DI DESTRA BRENTA

**RICARICA DELL'ACQUIFERO
IN FASCIA PEDEMONTANA
IN DESTRA BRENTA
TRAMITE IMPIANTO
PLUVIRRIGUO DI 1550 ETTARI
NEI COMUNI DI MOLVENA,
MASON, BREGANZE, SCHIAVON
E SANDRIGO
IN PROVINCIA DI VICENZA**

1° LOTTO FUNZIONALE

PROGETTO ESECUTIVO

All.43

Allegato:

PIANO PARTICELLARE DI ESPROPRIO CENTRALE DI POMPAGGIO

N.

D.2

Data	Descrizione	Rev.	Ver.	Valid.
03.05.2017	Emissione progetto esecutivo	0	N.B.	N.U.

Redatto da:

CONSORZIO DI BONIFICA BRENTA
Riva IV Novembre, 15 Cittadella (PD)
C.F. 90013790283
Tel. 049-5970822 Fax. 049-5970859
Email progetti@consorziobrenta.it
Pec consorziobrenta@legalmail.com - www.consorziobrenta.it

Il Direttore Generale
dr. ing. Umberto Niceforo

Capo Settore Lavori Pubblici
geom. Franco Svegliado

Ing. NICOLA BERNARDI
Via Bino Rebellato, 4/A Cittadella (PD)
C.F. BRN NCL 72B16 C743B
Tel. 049-5974499 Fax. 049-5974499
Pec nicola.bernardi@ingpec.eu

dr. ing. Nicola Bernardi



Management System
ISO 14001:2004
www.tuv.com
ID 9105073152




RICARICA DELL'ACQUIFERO IN FASCIA PEDEMONTANA IN DESTRA BRENTA TRAMITE IMPIANTO PLUVIRRIGUO DI 1550 ETTARI NEI COMUNI DI MOLVENA, MASON, BREGANZE, SCHIAVON E SANDRIGO IN PROVINCIA DI VICENZA

N.	DITTA	DATI CATASTALI			ESPROPRIO				
		COMUNE	FOGLIO	MAPPALE	SUPERFICIE	INDENNIZZO Euro/m ²	DANNI E FRUTTI PENDENTI Euro/m ²	COMPENSO	COMPENSO TOTALE
			n.	n.					
1	SPAGNOLO ANNA MARIA n.a Sandrigo (VI) il 05/03/1958 Proprietaria per 5/9 SPAGNOLO GIORGIO n.a Breganze (VI) il 06/01/1952 C.F. SPGGRG52A06B132Y Proprietario per 2/9 SPAGNOLO MARIO n.a Breganze (VI) il 20/11/1947 C.F. SPGMRA47S20B132Y Proprietario 2/9	Mason	5	8	1 220	18,00	1,27	23 509,40	23 509,40
2	MARCOLIN MARIO n. a MArostica (VI) il 08/10/1957 C.F. MRCMRA57R08E970K Proprietario	Mason	5	9	1 300	18,00	1,27	25 051,00	25 051,00
3	AZZOLIN ANTONIO n. a Molvena (VI) il 11/12/1953 C.F. ZZLNTN53T11F306U - proprietario CRESTANI ERMINIA n. a Vallonara (VI) il 20/05/1920 C.F. CRSRMN20E60L630DZZLNTN53T11F306U - usufruttuaria	Mason	5	10	180	18,00	1,27	3 468,60	3 468,60
TOTALE ESPROPRI					2 700				52 029,00

Cittadella, li 03/05/2017

IL PROGETTISTA
ing Nicola Bernardi

IL DIRETTORE
ing. Umberto Niceforo

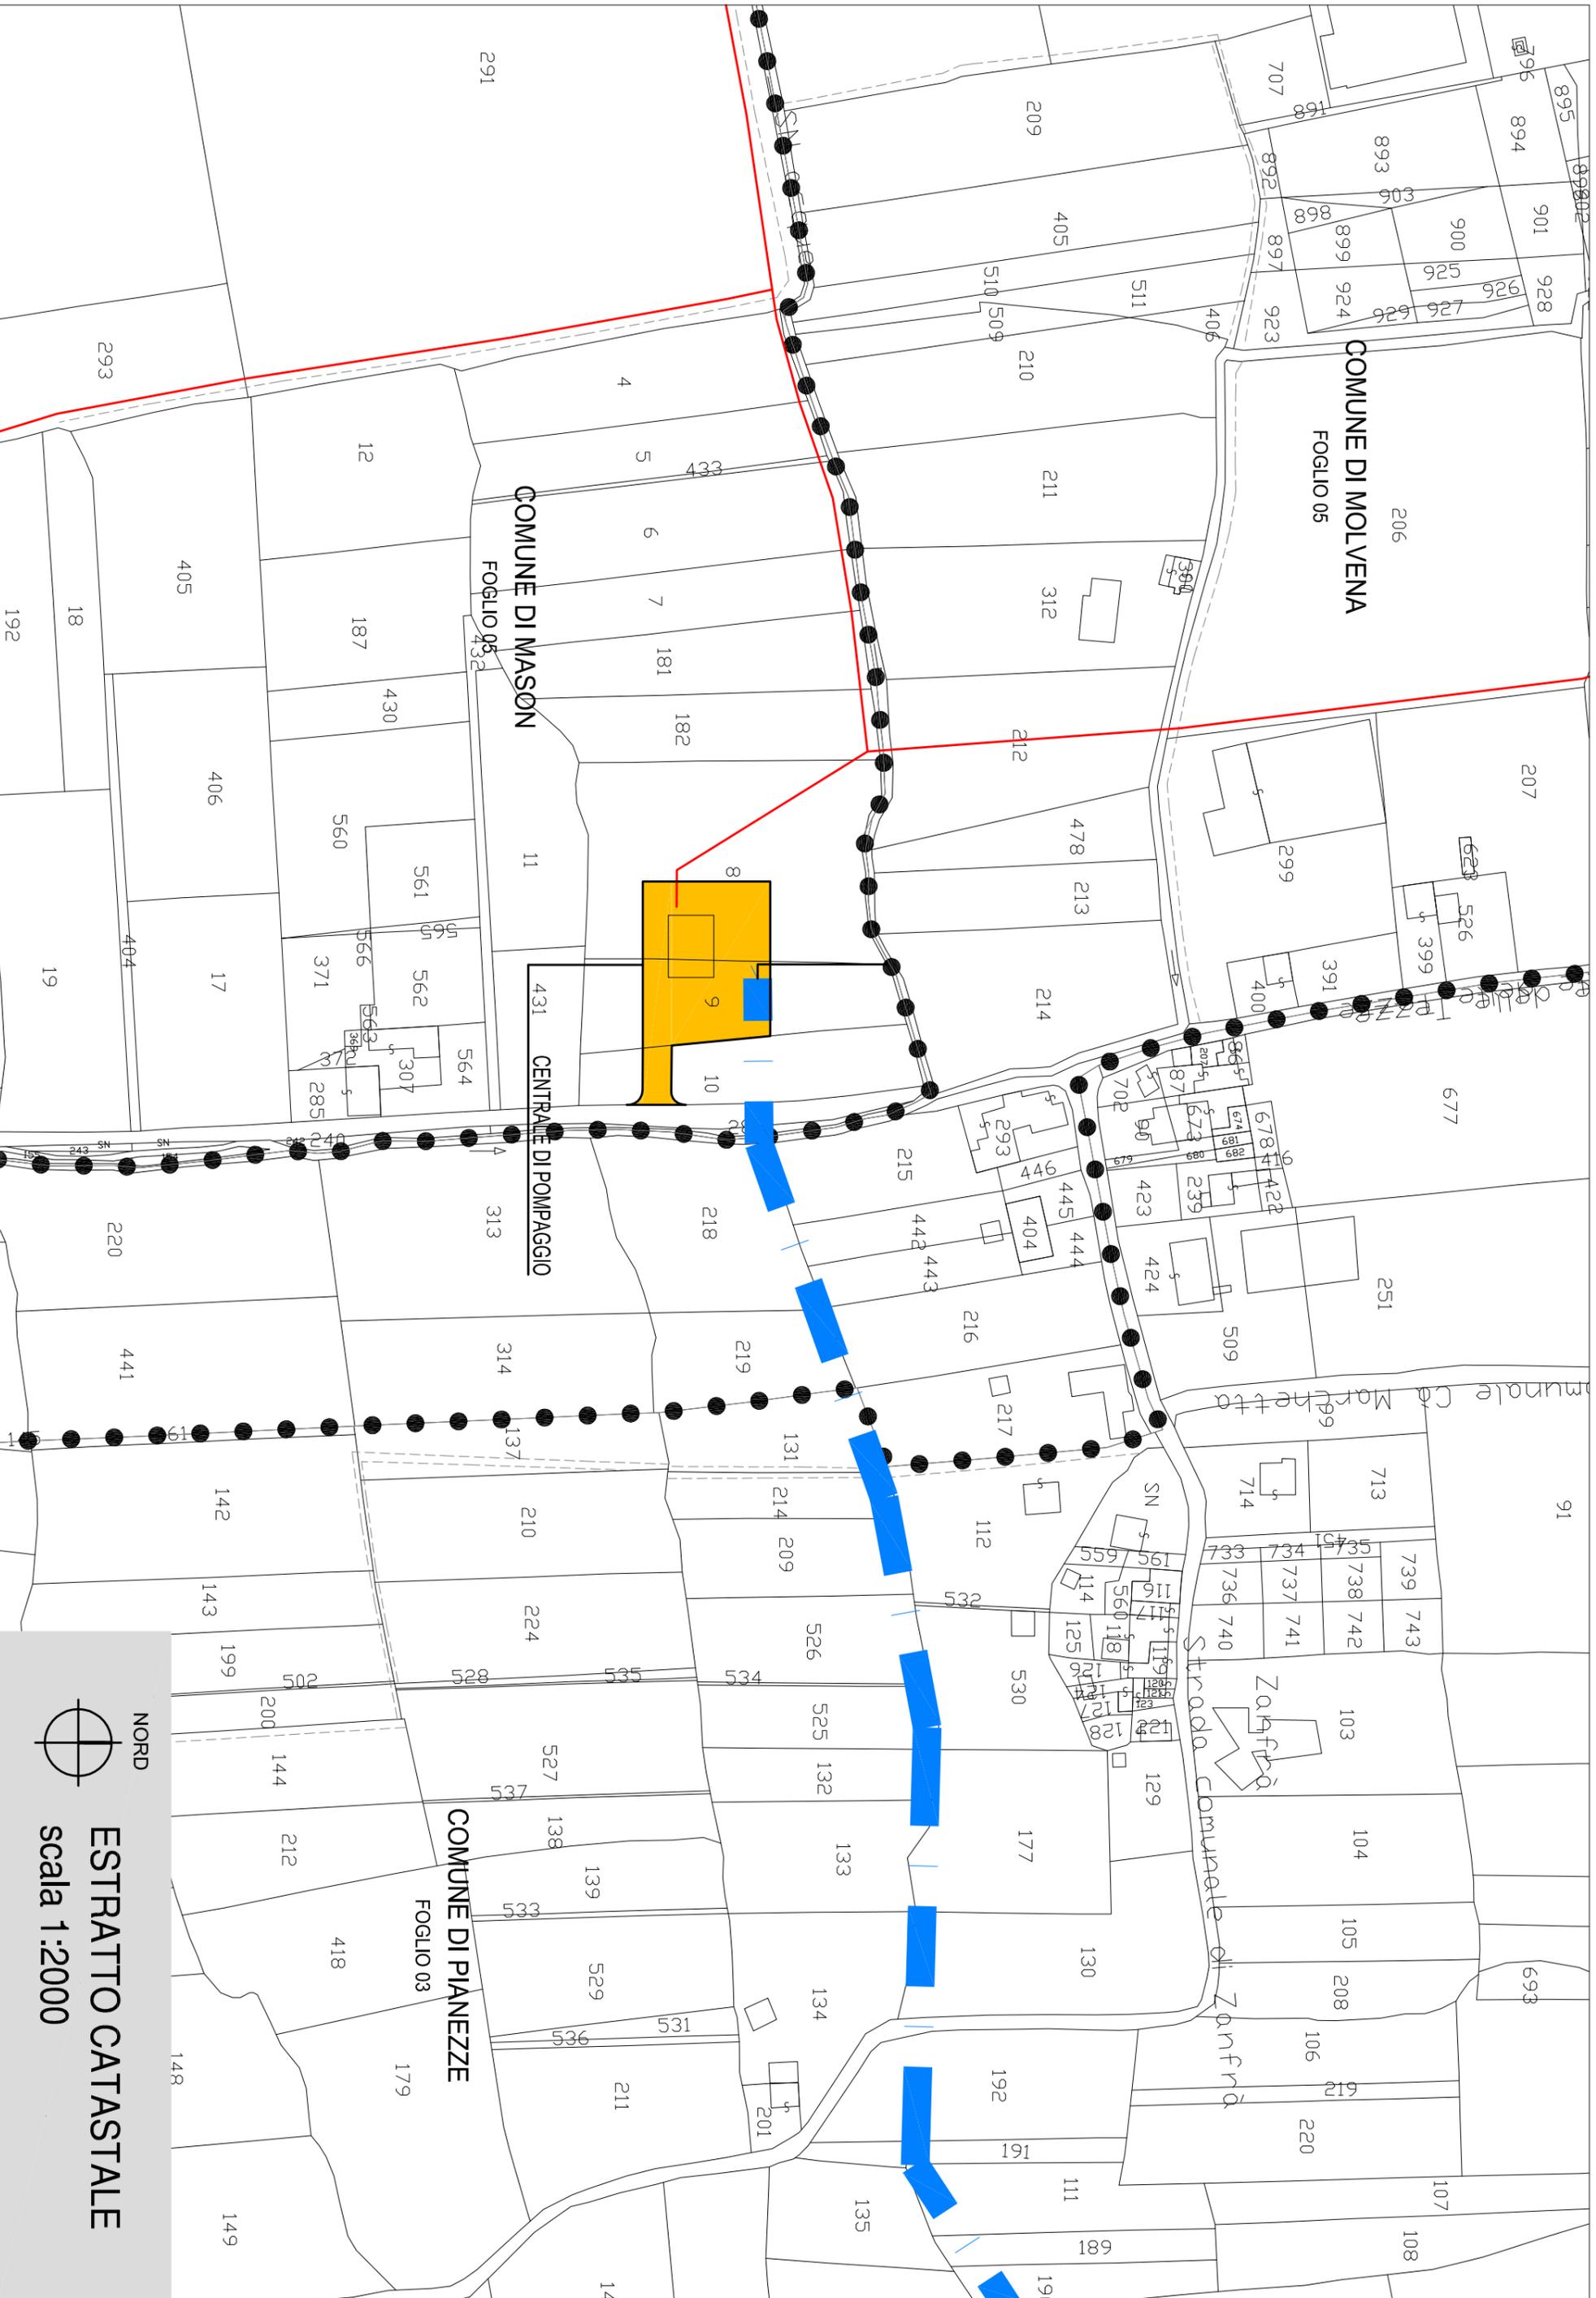

COMUNE DI MOLVENA
FOGLIO 05

COMUNE DI MASON
FOGLIO 05

COMUNE DI PIANEZZE
FOGLIO 03

CENTRALE DI POMPAGGIO

Strada Comunale di Zanfria

Zanfria



NORD

ESTRATTO CATASTALE
scala 1:2000