


SEZIONE A'-A' in scala 1:100

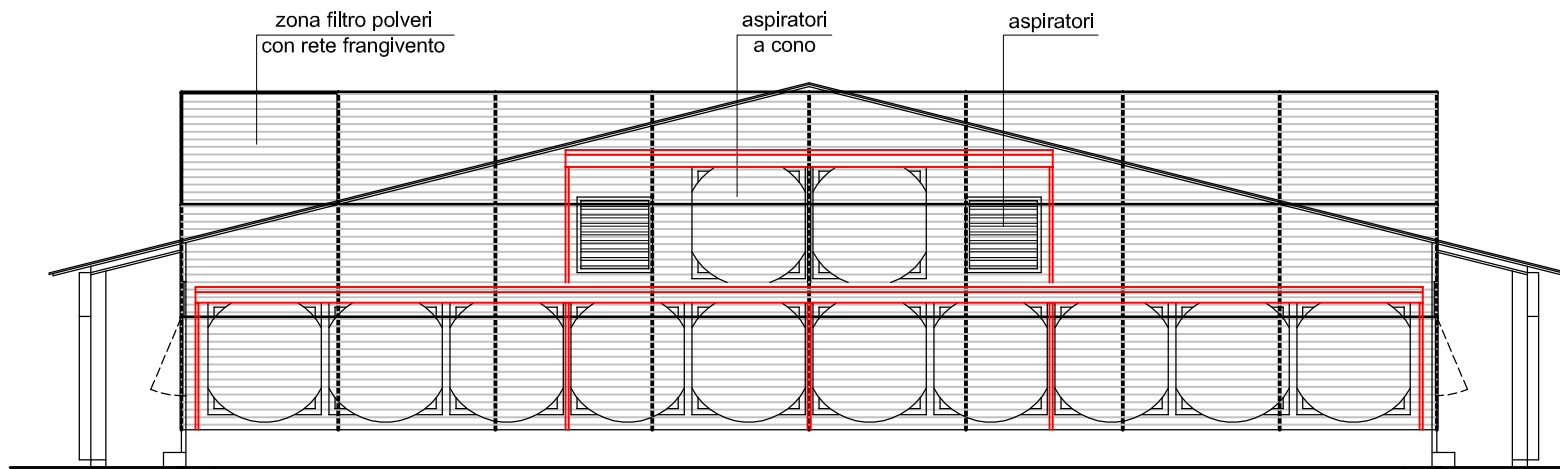

PROSPETTO NORD CAPANNONE (3) in scala 1:100