


F.LLI FAVA s.n.c.  
 LAYOUT IMPIANTO  
 scala 1:200

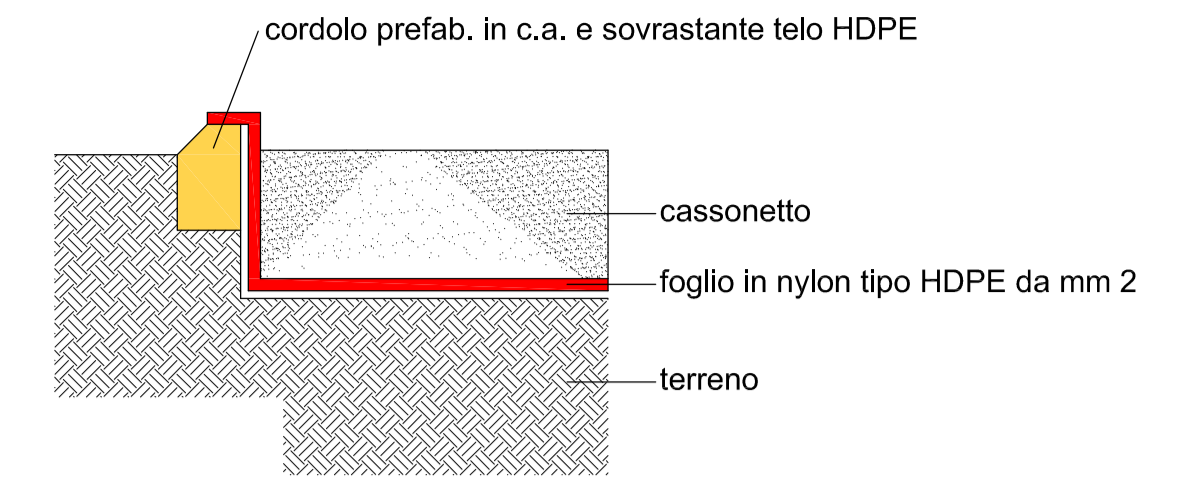

PARTICOLARE "A" - SEZIONE scala 1:50

RIFIUTI IN INGRESSO		
area	(cl) Tipologia rifiuti depositati (d.m. 5/2/98)	modalità
A	7.1 Rifiuti inerti (7.31bis Terre e rocce da scavo)	cumulo
B	7.1 Rifiuti inerti	cumulo
C	Materiali lavorati in attesa di verifica	cumulo
D	" "	cumulo
1	170802	cassone
RIFIUTI PRODOTTI		
2	Ferrosi 191202	cassone
3	Misti 191212	cassone
3bis	Misti 191212	cassone
4	Guaina	cassone
5	Legno	cassone
MPS		
E	Inerti conformi alleg. 3 del D.M. 5 febbraio 1998 e alleg. C della circ. (cl) Tipologia rifiuti depositati	cumulo
F	" "	cumulo
G	" "	cumulo
H	" "	cumulo

LEGENDA

- P1 Frantoio TR 1611
- P2 Frantoio secondario 70 CRS
- P3 Vaglio
- ⊗ Spruzzatori per bagnatura cumuli e strade

