



COMUNE DI THIENE
 PROVINCIA DI VICENZA
 REGIONE VENETO




FUSIONE E PRESSOFUSIONE DI METALLI NON
 FERROSI - FONDERIA PAVINATO S.P.A.
 VERIFICA DI ASSOGGETTABILITÀ A V.I.A.

-- INTEGRAZIONI LUGLIO 2019 --

TITOLO ELABORATO: RETE RACCOLTA ACQUE METEORICHE: PLANIMETRIA	TAV. N. 5.1
COMMITTENTE: PAVINATO Prestazioni in servizio a carico del 1947 Via Dell'Informatica n° 4/6/8 - 36016 Thiene (VI) Tel. 0445.361594 - Fax 0445.382015 Email: info@pavinato.it - P.IVA 00520120247	DATA: LUGLIO 2019 SCALA: Scala 1:200
GRUPPO DI LAVORO: RPA Engineering s.r.l. Via S. Maria Maddalena, 14 36061 CREAZZO (VI) Tel. 0444.341239 - Fax 0444.348932 email: rpa@rpa-engineering.it	
Dott. Andrea TREU Ordine degli Architetti Pianificatori, Paisaggisti e Conservatori Provinciali di Venezia ANDREA TREU n° 1917	Dott. Geologo Michele VINCENZI Ordine DEI GEOLGHI MIRCELE VINICENZA n° 207 Dott.ssa Diletta GALVANIN

LEGENDA

- Area impianto
- Rete di raccolta acque meteoriche esistente
- Rete di raccolta acque di progetto
- Tubo di collegamento all'impianto di trattamento
- Tubo di collegamento alla vasca di accumulo acque di produzione
- Caditoie esistenti
- Caditoie di progetto
- Pozzetti di ispezione esistenti
- Pozzetti di ispezione e raccordo di progetto
- Pozzetti di campionamento di progetto
- Pozzetto scolmatore di progetto
- Pozzetto scolmatore di progetto
- Pluviali

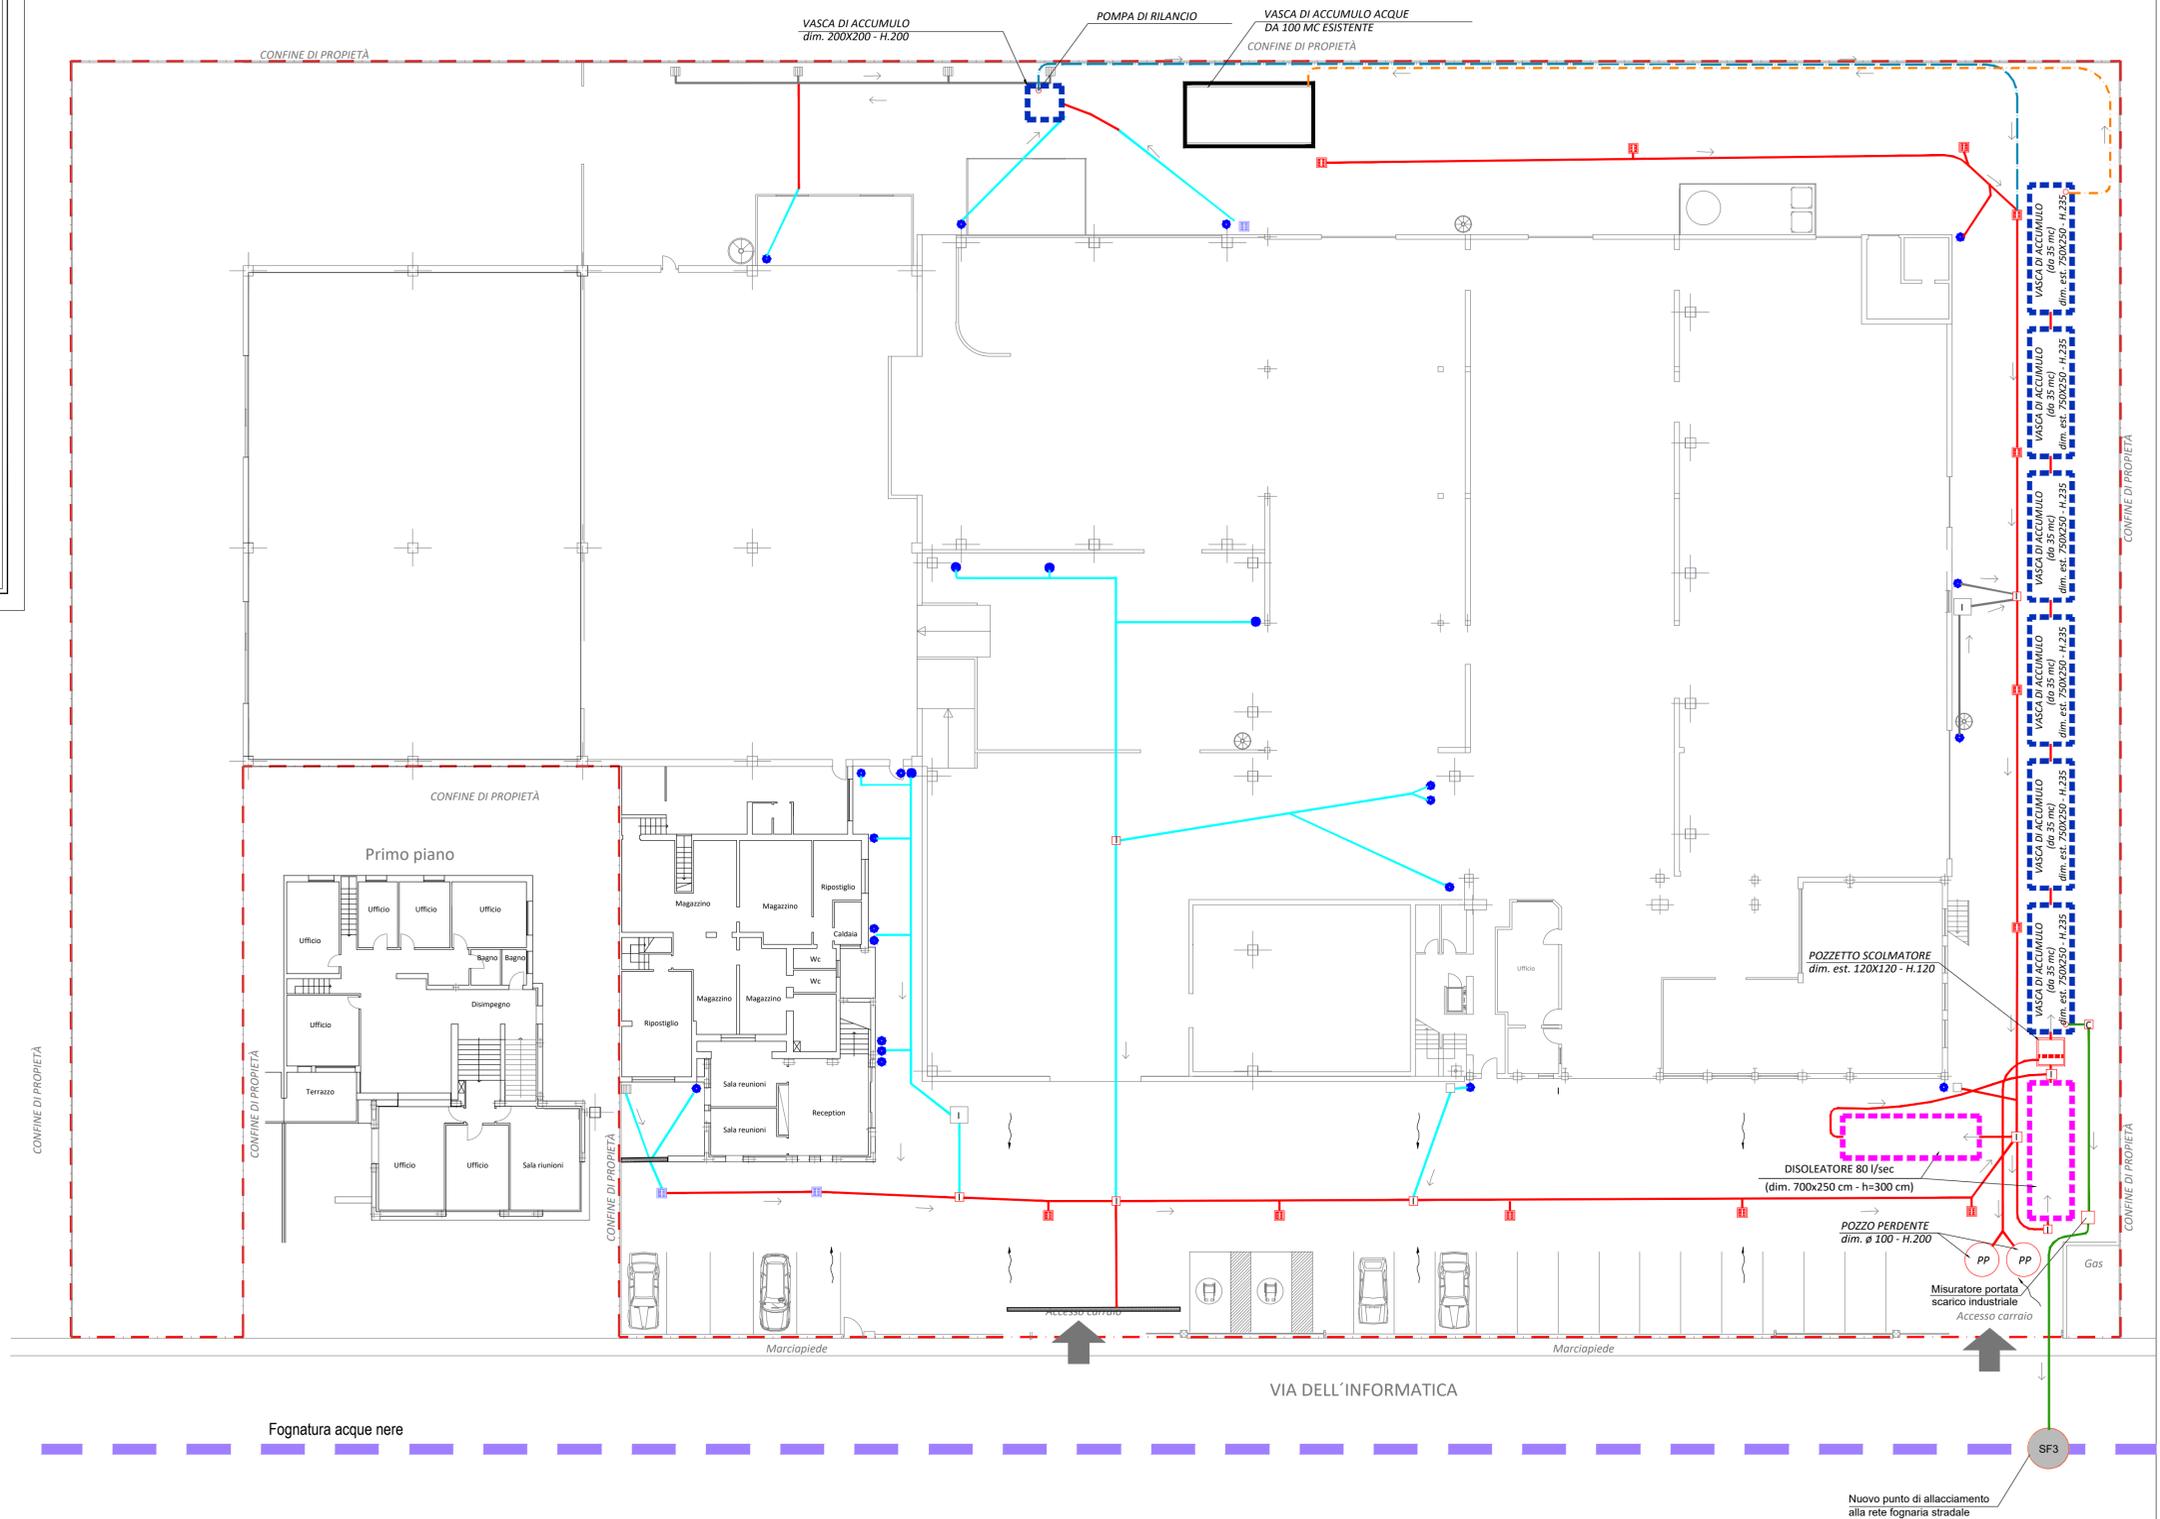

Nuovo punto di allacciamento
 alla rete fognaria stradale