

**Comune di Torri di Quartesolo**  
 Provincia di Vicenza

Committente: Timbro:  
**FRANCIACORTA R.E.D. S.R.L.**  
 Via Rovato n.21  
 25030 Erbusco (BS)

Progetto:  
**Ristrutturazione edificio commerciale**


Titolo	Data	Controllato da	Data 1° Pres.
<b>Viste prospettiche</b>	03/07/2019	MB	<DATEOFISSUE>
Scale del disegno	File name Patch	MB	<DATEOFISSUE>
Stato Disegno	Disegnato da	Controllato da	Data
<b>Progetto architettonico</b>	MB	S.B.	<DATEOFISSUE>
Rev.	Disegnato da	Controllato da	Data
	MB	S.B.	<DATEOFISSUE>

Progettista  
**Ing. Sandro Benato**

elaborazioni grafiche a cura della "Net Project S.r.l." piazza Modin, 12 - 35129 PADOVA - tel. 0498935081 - fax. 0498935137  
 ai termini delle vigenti leggi in materia, questo elaborato NON può essere copiato, riprodotto o divulgato ad altri senza l'autorizzazione dell'autore



Vista dall'alto 1:1

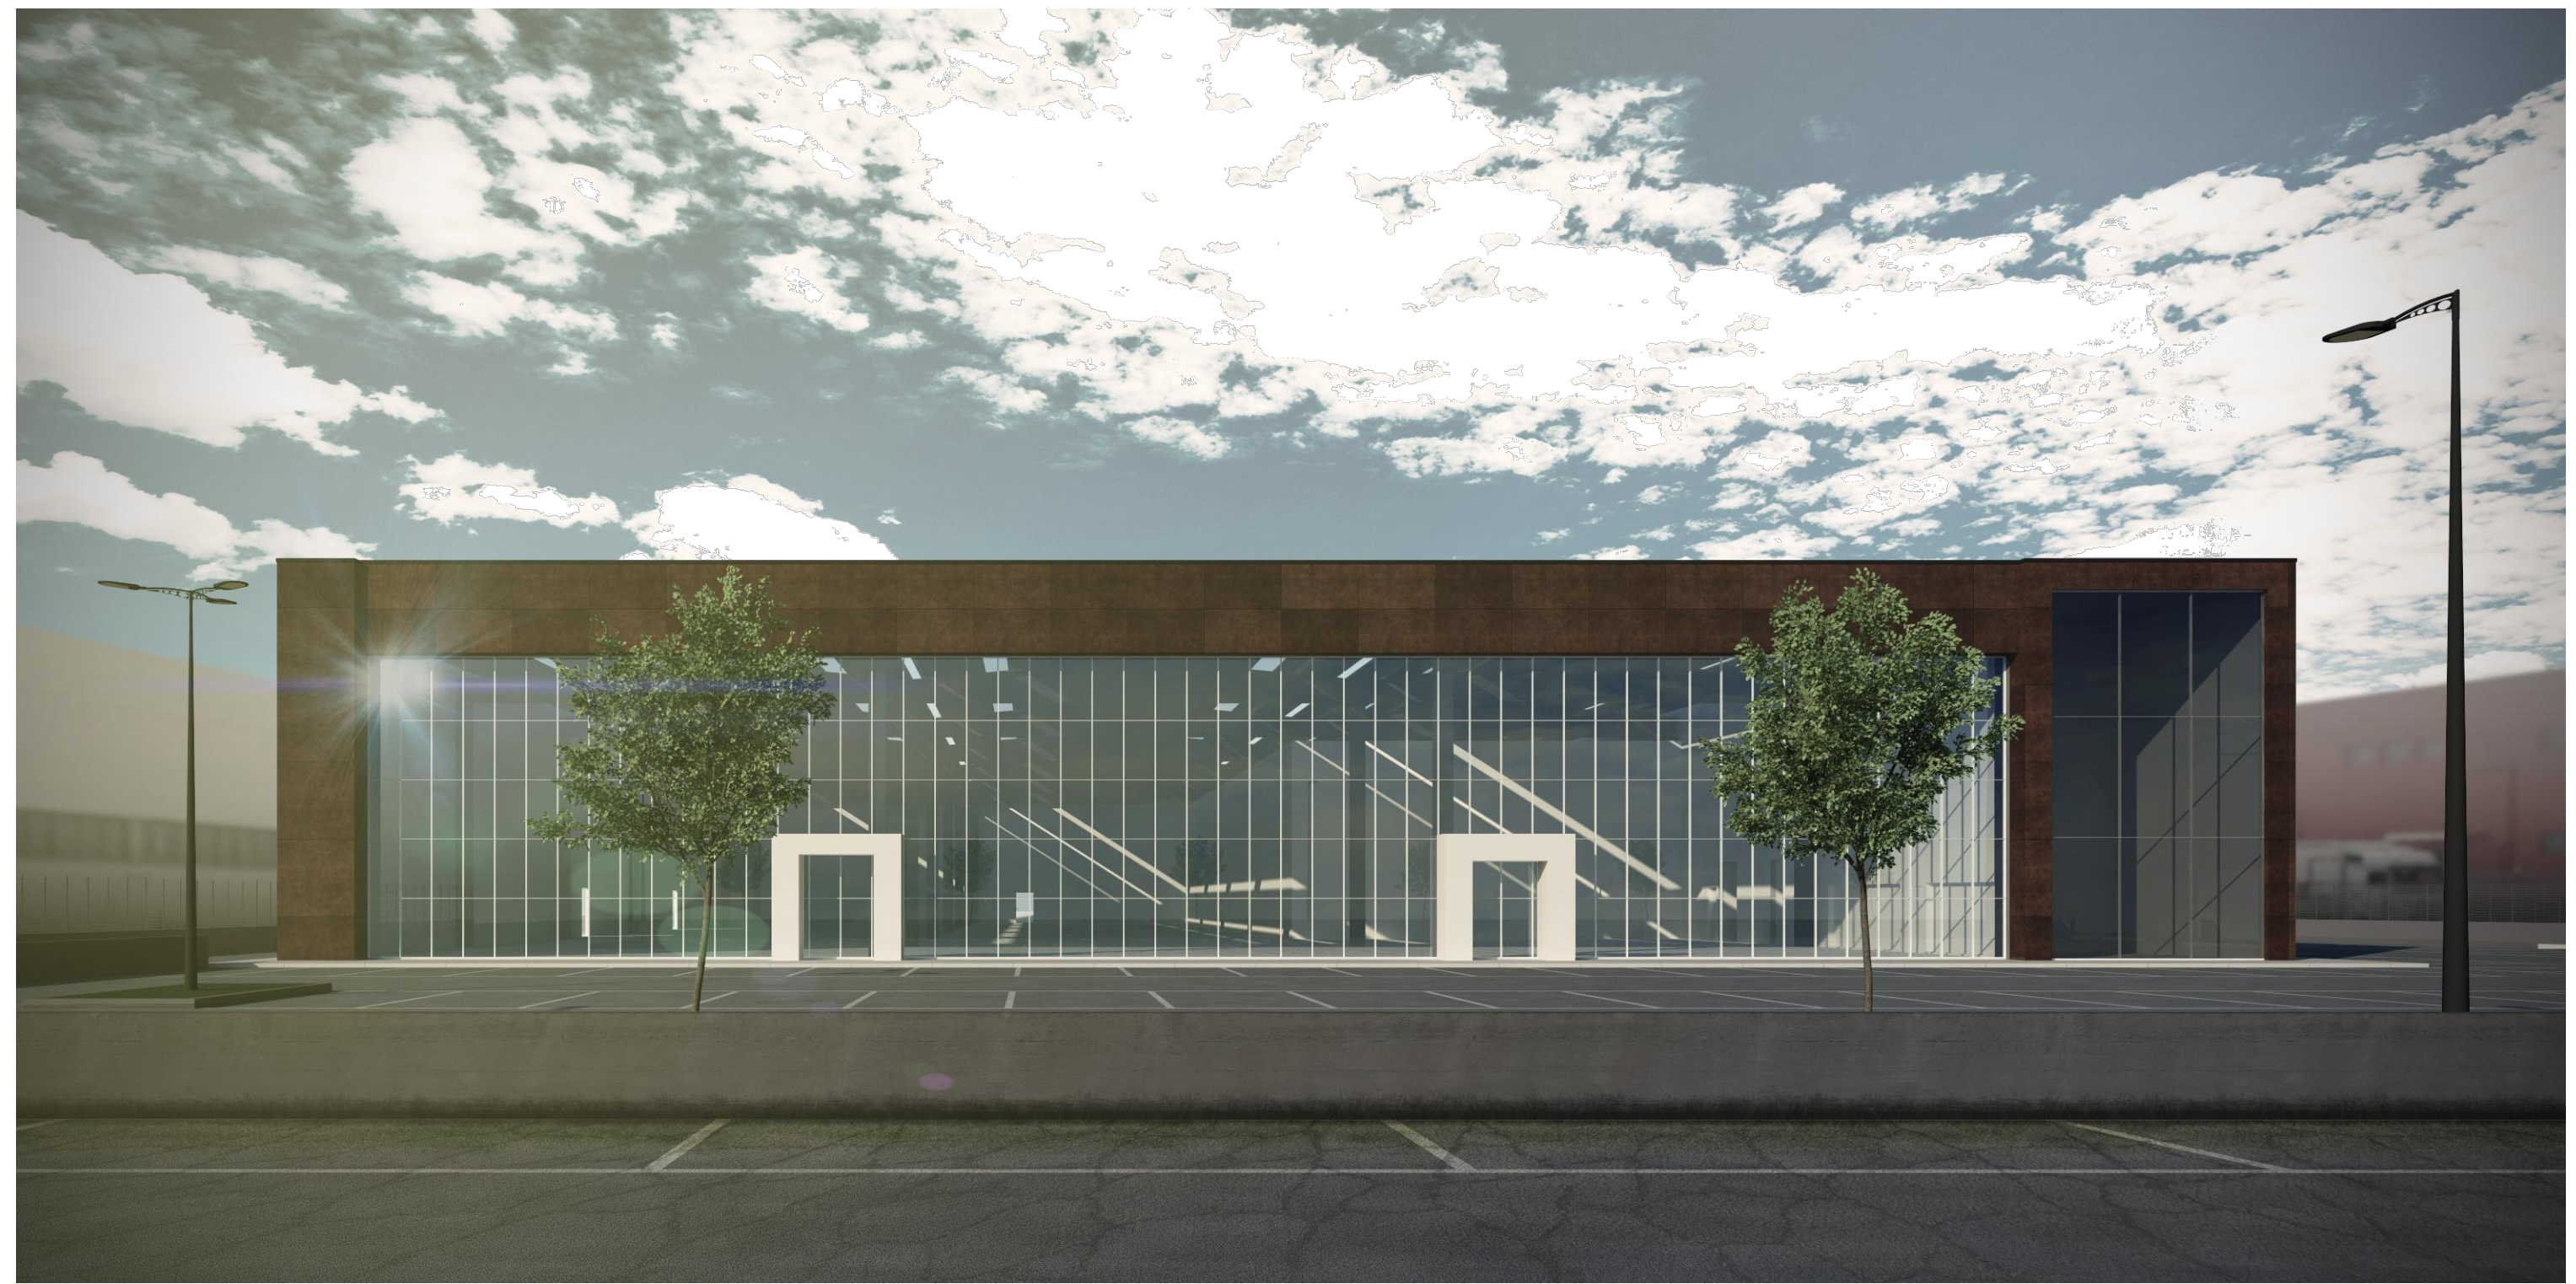

Vista frontale 1:1