

Comune di Torri di Quartesolo
Provincia di Vicenza



Comittente: **FRANCIACORTA R.E.D. S.R.L.**
Via Rovato n.21
25030 Erbusco (BS)

Progetto: **Ristrutturazione edificio commerciale**


Titolo	Data	Controlato da	Data	Pross.
Pianta di progetto	05/08/2019	MB		<DATEPISUE>
Scale del disegno	File name Patch	Versione	Autore	
Stato Disegno	MS	05/08/2019	S.S.	<DATEPISUE>
Progetto architettonico	MS	05/08/2019	S.S.	<DATEPISUE>
Rev.	MS	05/08/2019	S.S.	<DATEPISUE>

Progettista:
Ing. Sandro Benato


elaborazioni grafiche a cura della "Net Project S.r.l." piazza Modigliani, 12 - 35129 PADOVA - tel. 0498935081 - fax. 0498935137
ai termini della vigente legge in materia, questo elaborato NON può essere copiato, riprodotto o divulgato ad altri senza l'autorizzazione dell'autore

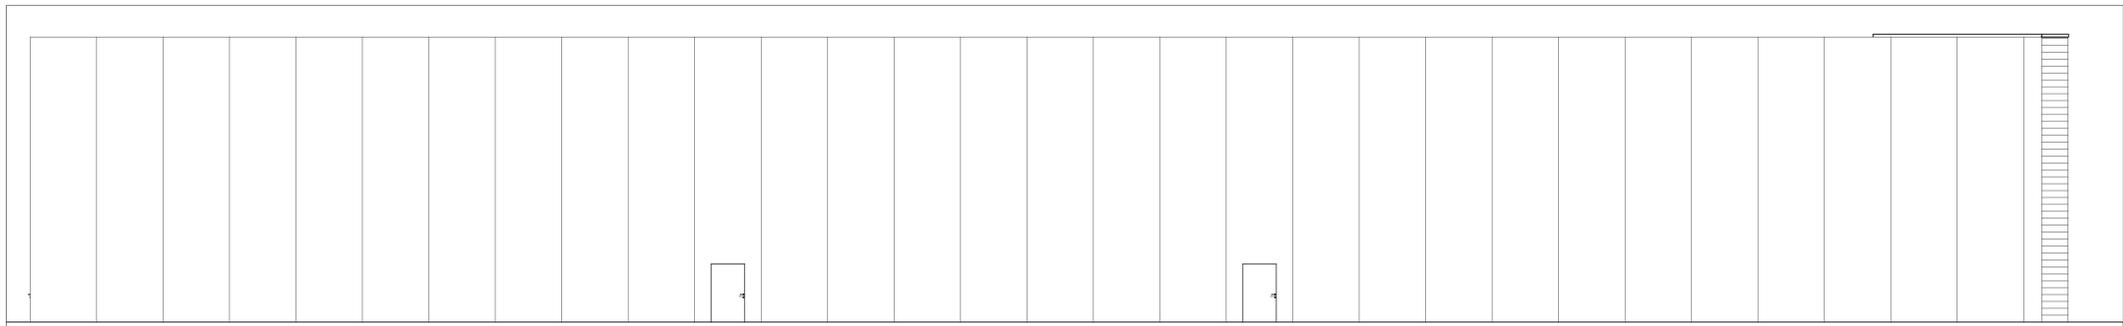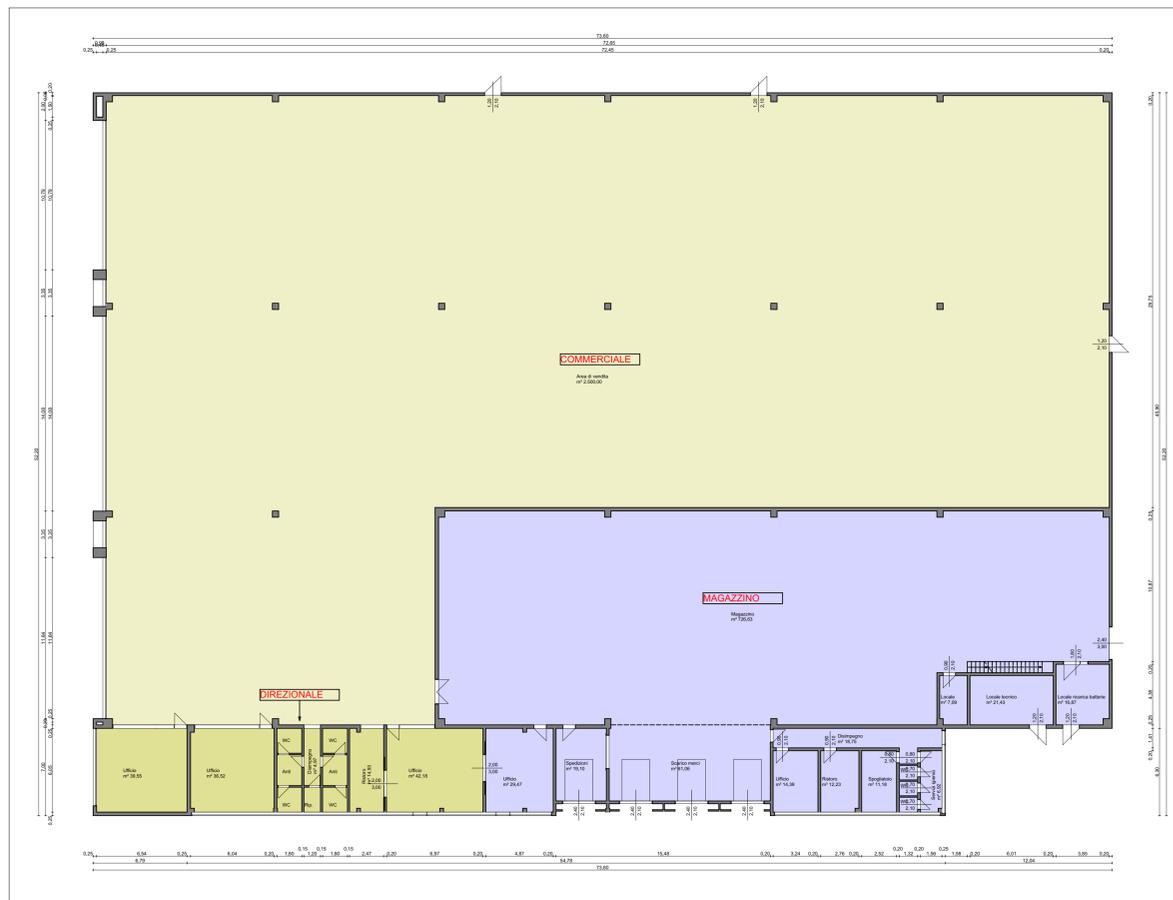


Prospetto nord di progetto 1:100

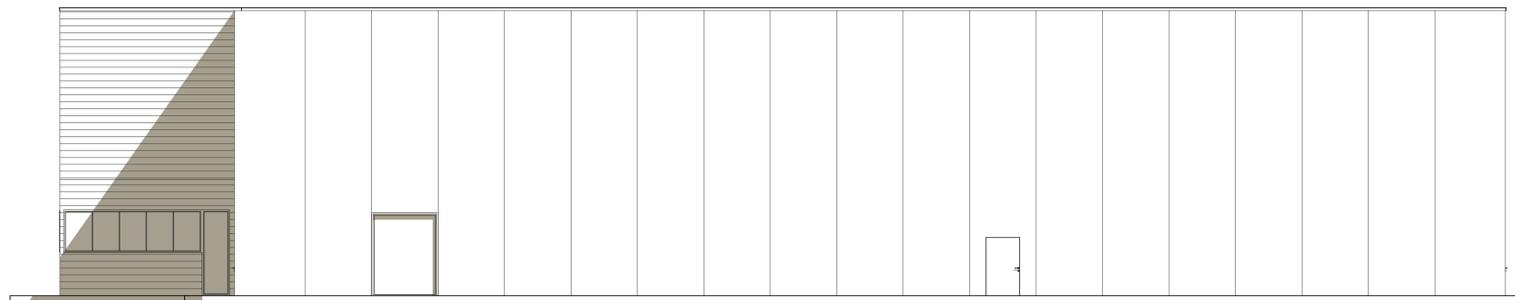

Prospetto est di progetto 1:100

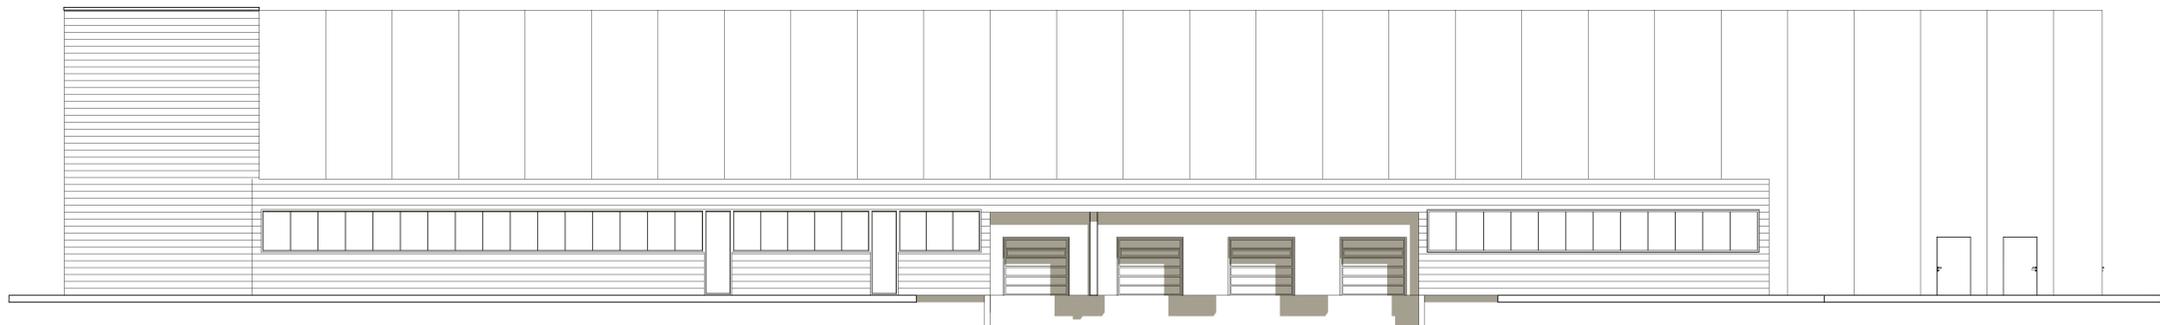

Prospetto sud di progetto 1:100

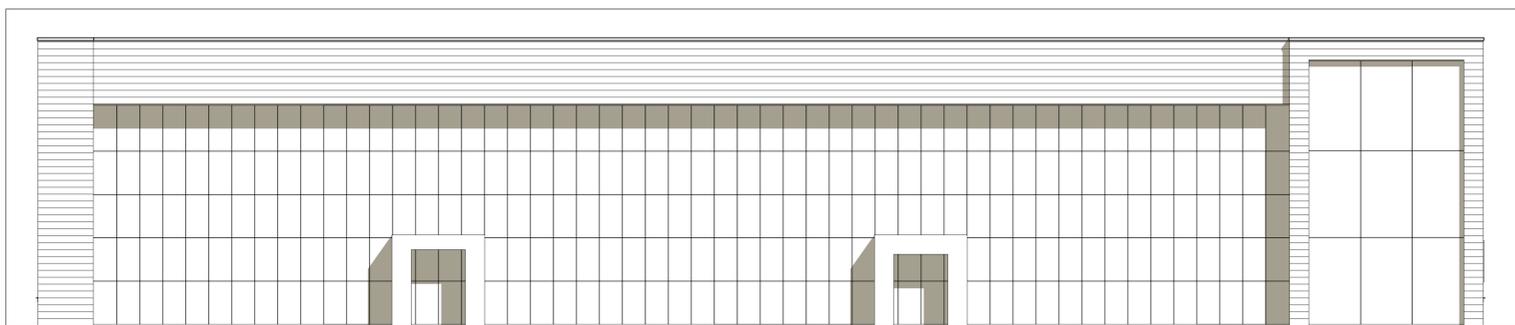

Prospetto ovest di progetto 1:100