

--- AREA IMPIANTO DI RECUPERO RIFIUTI INERTI ~ 3.000 mq
 --- AREA DI STOCCAGGIO PAVIMENTATA ~ 1.000 mq



AREA STOCCAGGIO RIFIUTI DA ATTIVITA' DI RECUPERO

AREA	CODICE CER	CAPACITA' DI STOCCAGGIO m³	CAPACITA' DI STOCCAGGIO t.	DIMENSIONE AREE DI STOCCAGGIO (Lungh. x Largh. x h)	(m³)
AREA DI MESSA IN RISERVA - R13 (*)	CER 10.13.11, CER 17.01.01, CER 17.01.02, CER 17.01.03, CER 17.01.07, CER 17.08.02, CER 17.09.04	m³ 1000.00	t. 2000.00	18 x 22.5 x 4	1620.00
C	CER 19.12.02	m³ 15.00	t. 20.00	6.5 x 3.5 x 2.5	56.90
1R		m³ 1000.00	t. 2000.00	20 x 15 x 5	1500.00
2R		m³ 4000.00	t. 5200.00	30 x 30 x 5	4500.00

(*) DEPOSITO DEI RIFIUTI IN INGRESSO ALL' IMPIANTO DI RECUPERO D.M. 05/02/98 All. n. 1 paragrafo 7.1

AREA STOCCAGGIO RIFIUTI DI STABILIMENTO

AREA	CODICE CER	CAPACITA' DI STOCCAGGIO m³	CAPACITA' DI STOCCAGGIO t.	DIMENSIONE AREE DI STOCCAGGIO (Lungh. x Largh. x h)	(m³)
A	CER 17.02.01	m³ 25.00	t. 60.00	6.5 x 3.5 x 2.5	56.90
B	CER 17.04.05	m³ 50.00	t. 20.00	6.5 x 3.5 x 2.5	56.90

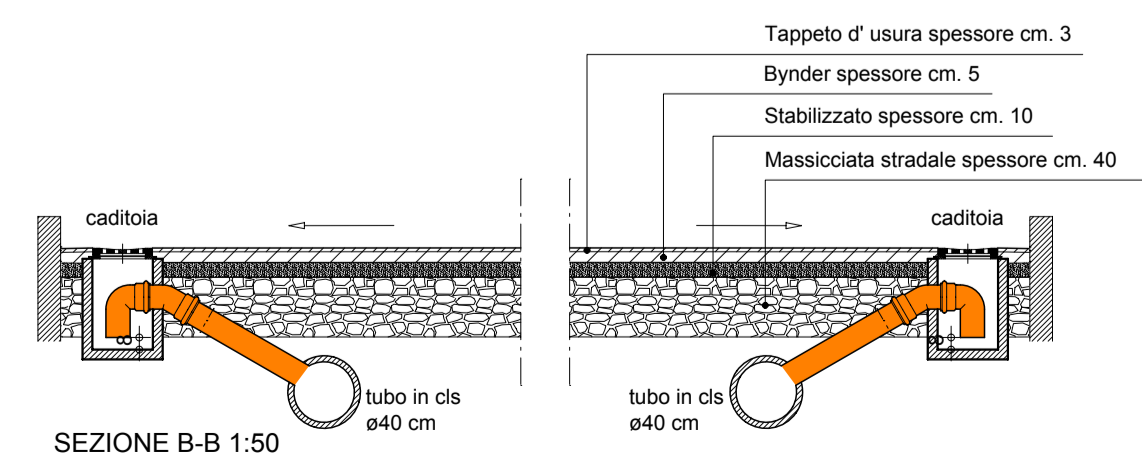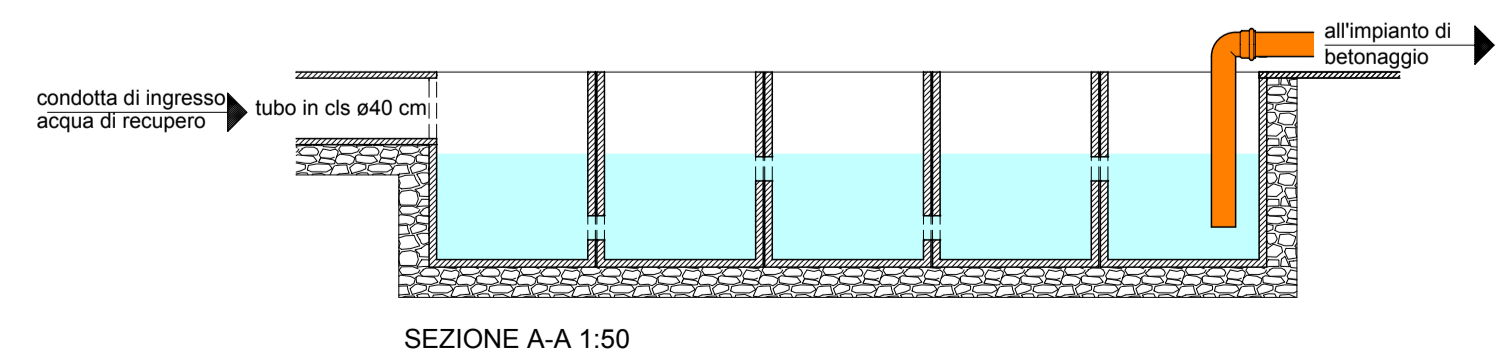

N. DATA REVISIONE

incos italia
 impresa costruzioni

INCOS ITALIA SPA - VIA DELL'ECONOMIA, 90 - 36100 VICENZA
 Tel. 0444/961818 - Telefax 0444/961922 - e-mail: incos@incositalia.it
 Società certificata UNI EN ISO 9001 - n. IT040781 - ISO 14001 - IT121068
 C.F.F. del costruttore: n. IT090628 - Q1643 18201/2007 - n. IT121127

COMMITTENTE
INCOS ITALIA S.p.A.
 LAVORO
PLANIMETRIA AREA TRATTAMENTO RIFIUTI

FILE	037_prj-pb1014	TAV. N.	
SCALA	1:500		
DATA	18.04.2019		
DIS.	CONTR.		

1