

Individuazione area di intervento, foglio 3 mappale 1212




Estratto mappa catastale

Scala 1: 2000



Individuazione area destinata al PL n. 51 - ZTO D/ 2.3 n.2

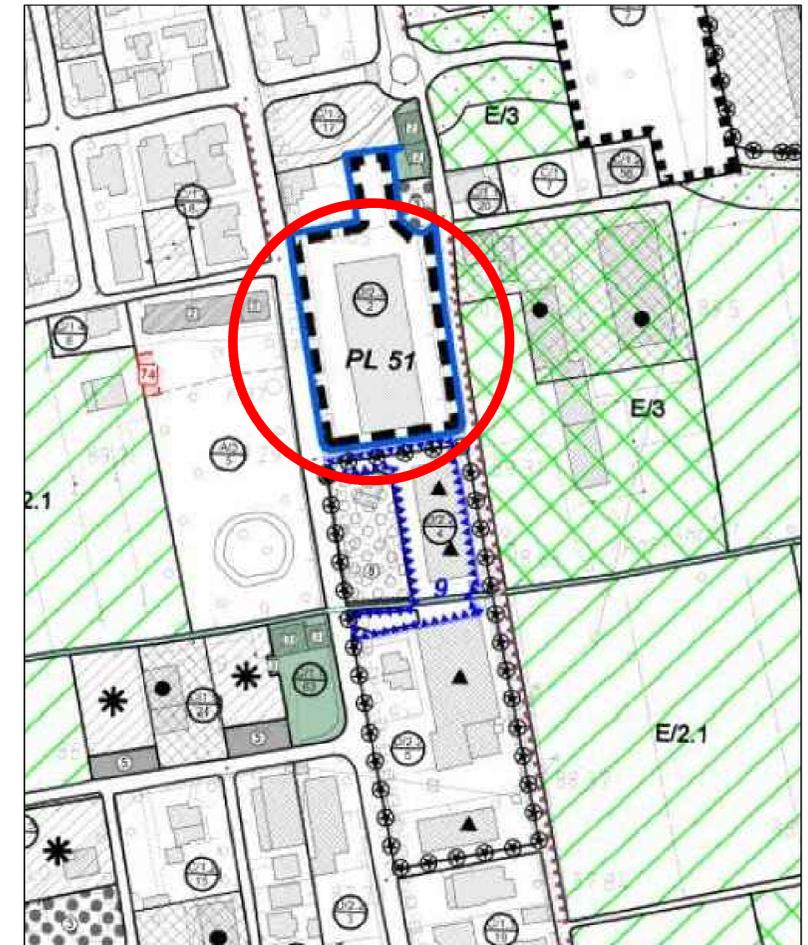

Estratto Variante PI 1-2018 - Zonizzazione 1:2000

Scala 1: 2000



PROGETTISTI:

ARCH. CARMEN GAZZOLA

P.Iva 03754250243 - c.f. GZZCMN77B57A471C  
via Marzarotto 6 - 36061 Bassano del Grappa (VI)  
Tel. 328 6823466  
e-mail: carmen.j77@gmail.com; arch.carmen.gazzola@pec.it

ING. SIMONE MICHELETTI

P.Iva 03524190240  
Via Conco, 1/A - 36061 Bassano del Grappa (VI)  
Tel. 346 6499021  
email: simone\_micheletti@hotmail.com  
PEC: simone.micheletti@ingpec.eu

COMMITTENTE:

INTERMEDIA S.N.C.

di Rossoni Fabio & Co  
Via S. Lucia, 1 - 36027 Rosà (VI)  
PEC: intermedia@legalmail.it  
C.F. - P. IVA 03563160245

COMUNE DI ROSÀ PROVINCIA DI VICENZA

TAVOLA

VERIFICA ASSOGGETTABILITÀ A V.I.A.  
Ampliamento della superficie di vendita  
con inserimento partner commerciale

1

SCALA

varie

DATA

07.2019

Il presente disegno è di nostra proprietà e non può essere riprodotto  
né consegnato a terzi senza nostra autorizzazione scritta - legge 22.4.1941 n. 633

Individuazione area di intervento



Estratto Variante al P.I. 01/2018

Scala 1: 5000



Individuazione area di intervento



Estratto Tavola dei Vincoli

Scala 1: 2000

