LANARO GIANPIETRO

SEDE LEGALE: VIA RIVIERA BERICA 632/H - VICENZA
SEDE OPERATIVA: VIA DELLA CROCE 24 - TORRI DI QUARTESOLO

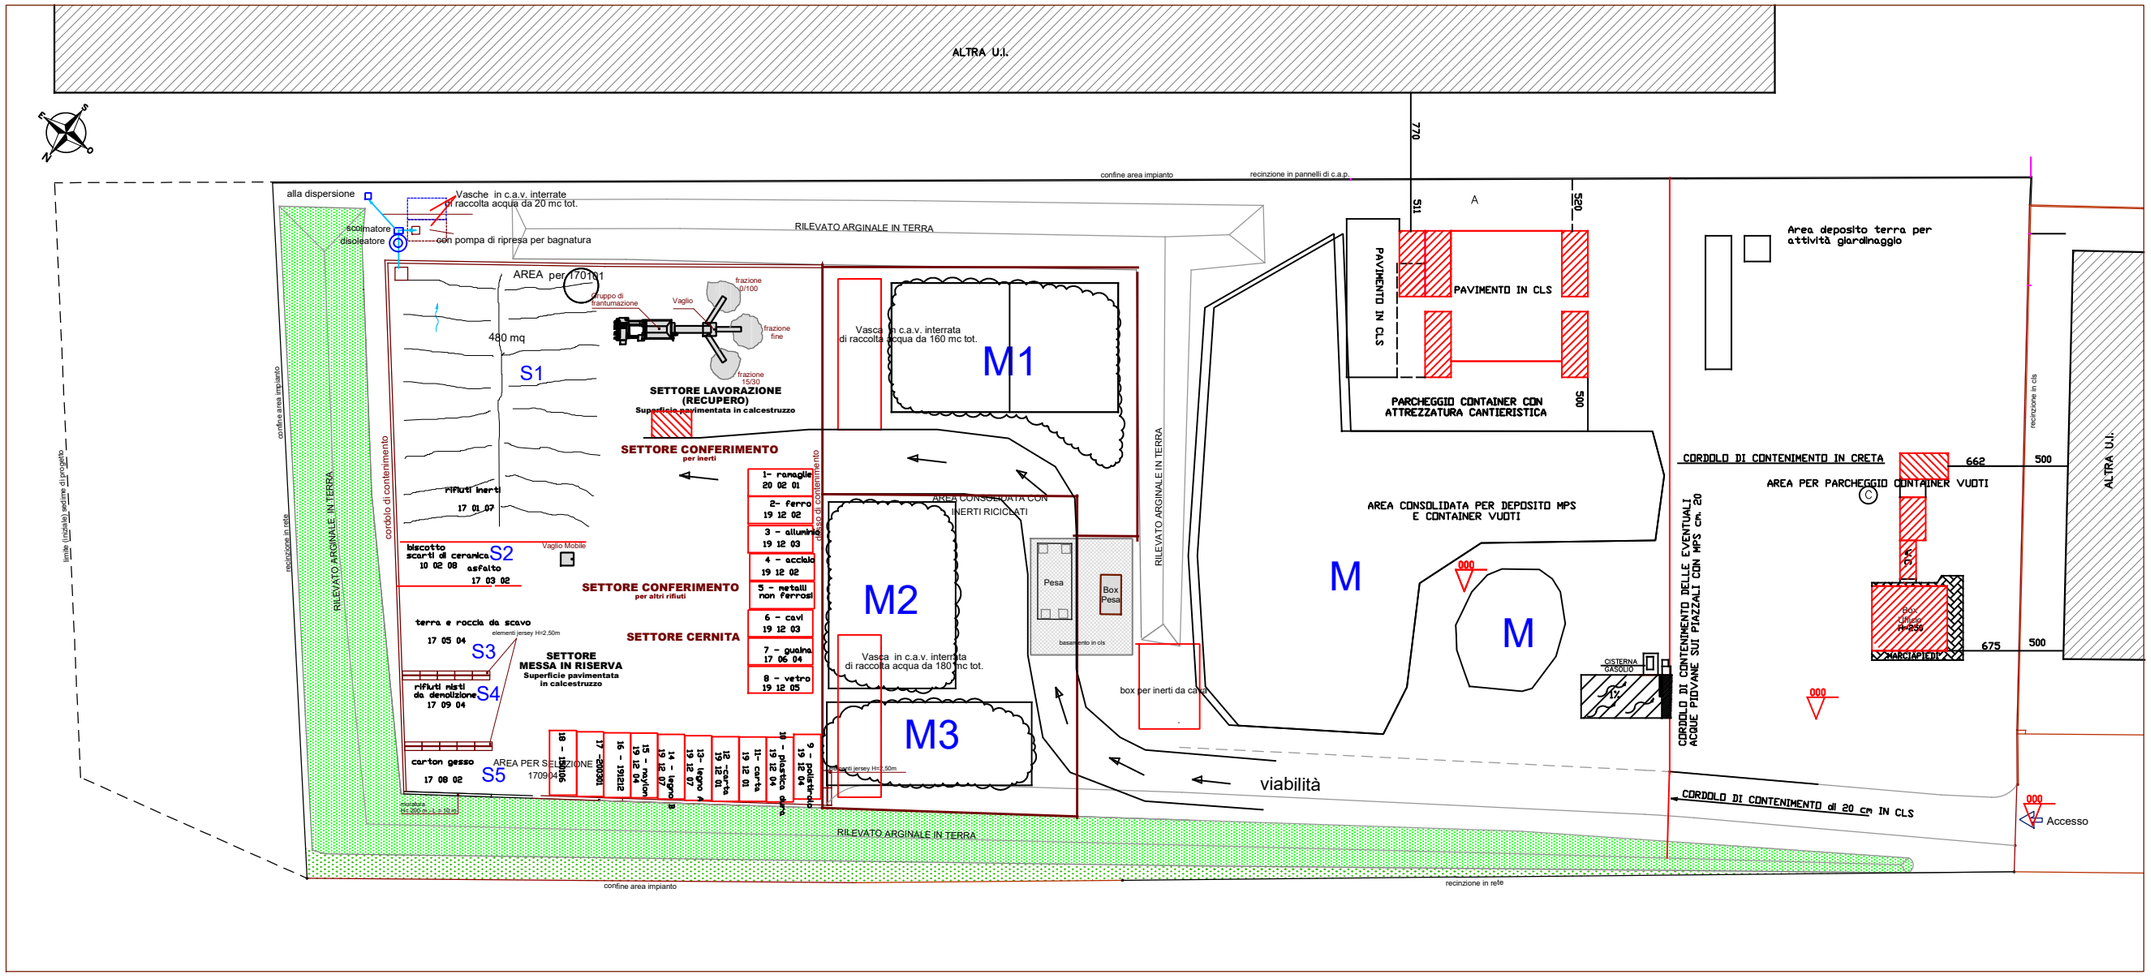

Tav. 1 – LAYOUT stato di progetto – REV 5 aprile 19 – aggiornamento gennaio 2020
Scala 1:400
misure in cm

LANARO GIANPIETRO
SEDE LEGALE: VIA RIVIERA BERICA 632/H - VICENZA
SEDE OPERATIVA: VIA DELLA CROCE 24/26-TORRI DI QUARTESOLO