



LANARO GIANPIETRO


SEDE LEGALE: VIA RIVIERA BERICA 638/H - VICENZA
SEDE OPERATIVA: VIA DELLA CROCE 24 - TORRI DI QUARTESOLD

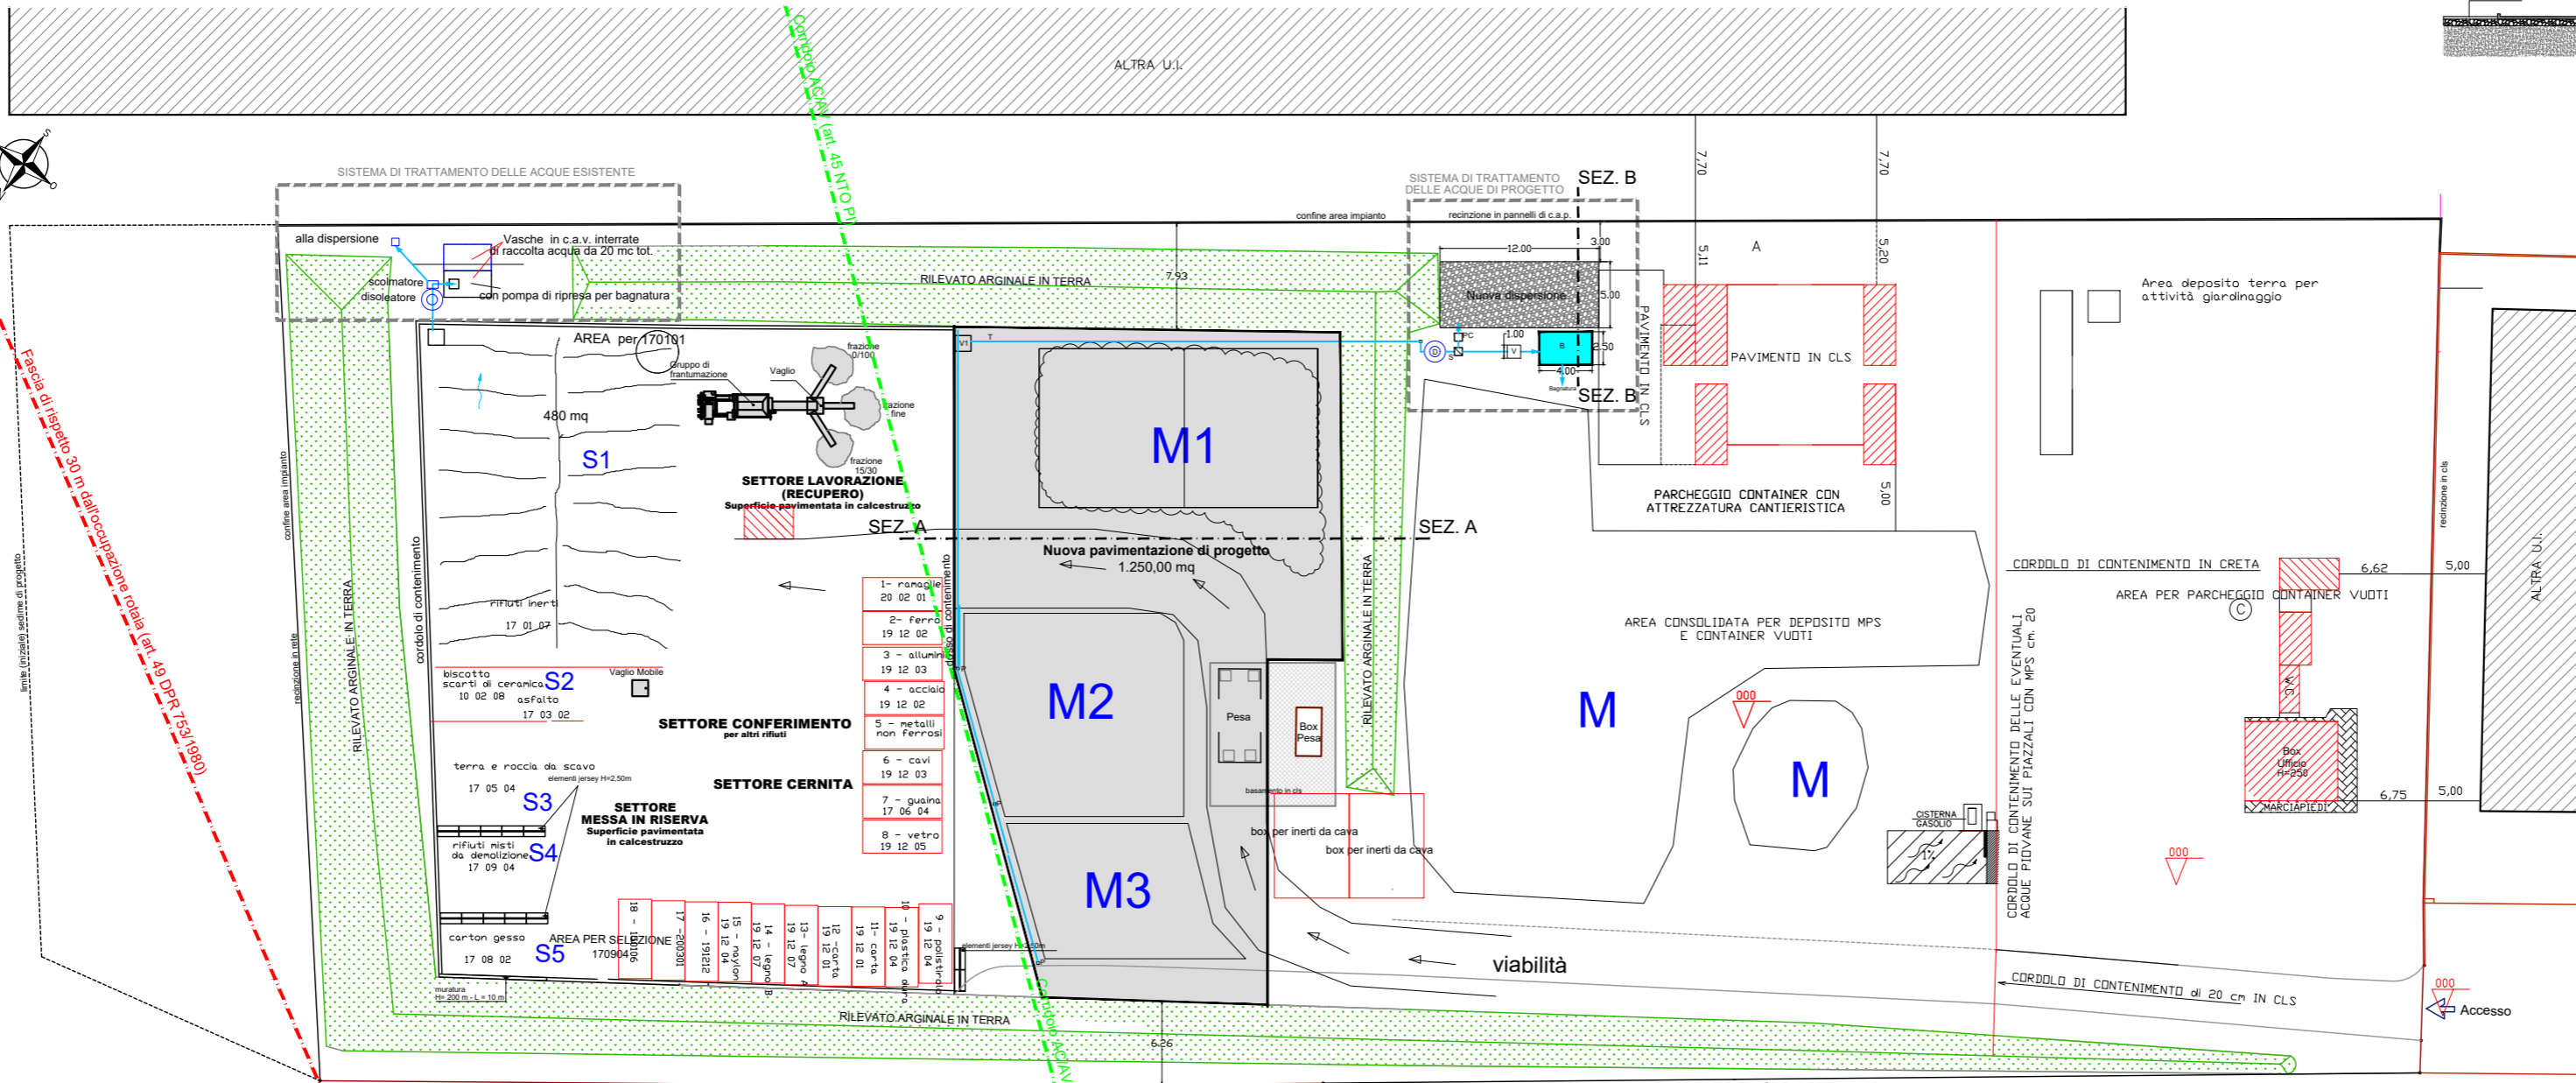

Sezione A - A
Scala 1:200

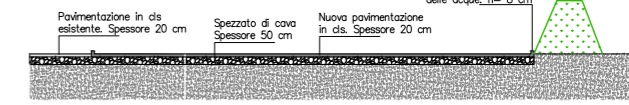

Sezione B-B
Scala 1:200

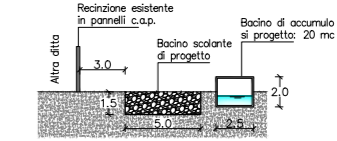

LEGENDA

- T Tubazione strozzatura
- D Disoleatore/sedimentatore
- S Scolmatore
- PC Pozzetto scolatore
- V Vasca rilancio
- B Bacino accumulo H 2,00
- P Pozzetto caditoia
- V1 Pozzetto da 1 m3

LANARO GIANPIETRO
SEDE LEGALE: VIA RIVIERA BERICA 638/H - VICENZA
SEDE OPERATIVA: VIA DELLA CROCE 24-TORRI DI QUARTESOLD

Tav. 1 - LAYOUT stato di progetto - REV 6 Ottobre 2020
Scala 1:200

LANARO GIANPIETRO
SEDE LEGALE: VIA RIVIERA BERICA 638/H - VICENZA
SEDE OPERATIVA: VIA DELLA CROCE 24-TORRI DI QUARTESOLD