# LANARO GIANPIETRO

SEDE LEGALE: VIA RIVIERA BERICA 632/H - VICENZA
SEDE OPERATIVA: VIA DELLA CROCE 24 - TORRI DI QUARTESOLO

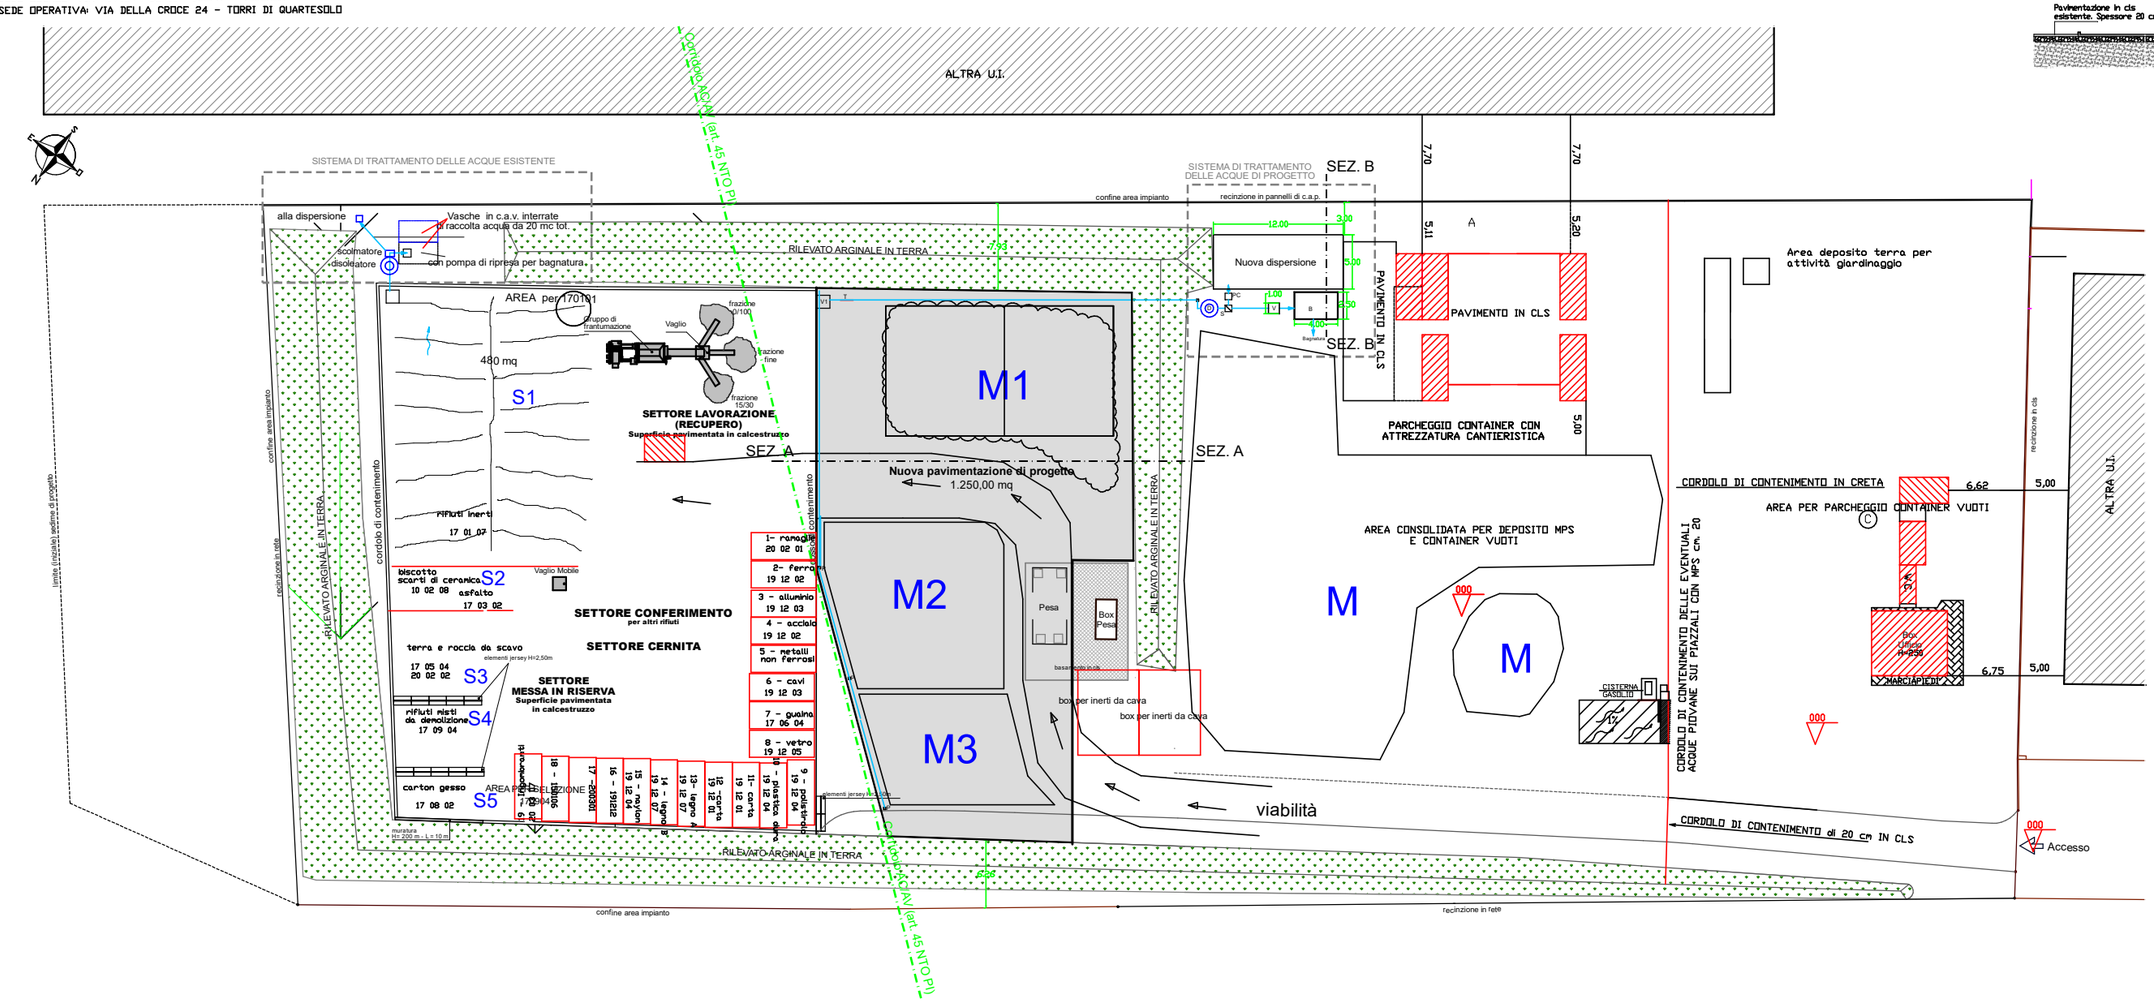


Tav. 1 - LAYOUT stato di progetto - Marzo 2021
Scala 1:300