


VIA GALVANI

VIA MONTE PASUBIO

VIA VOLTA

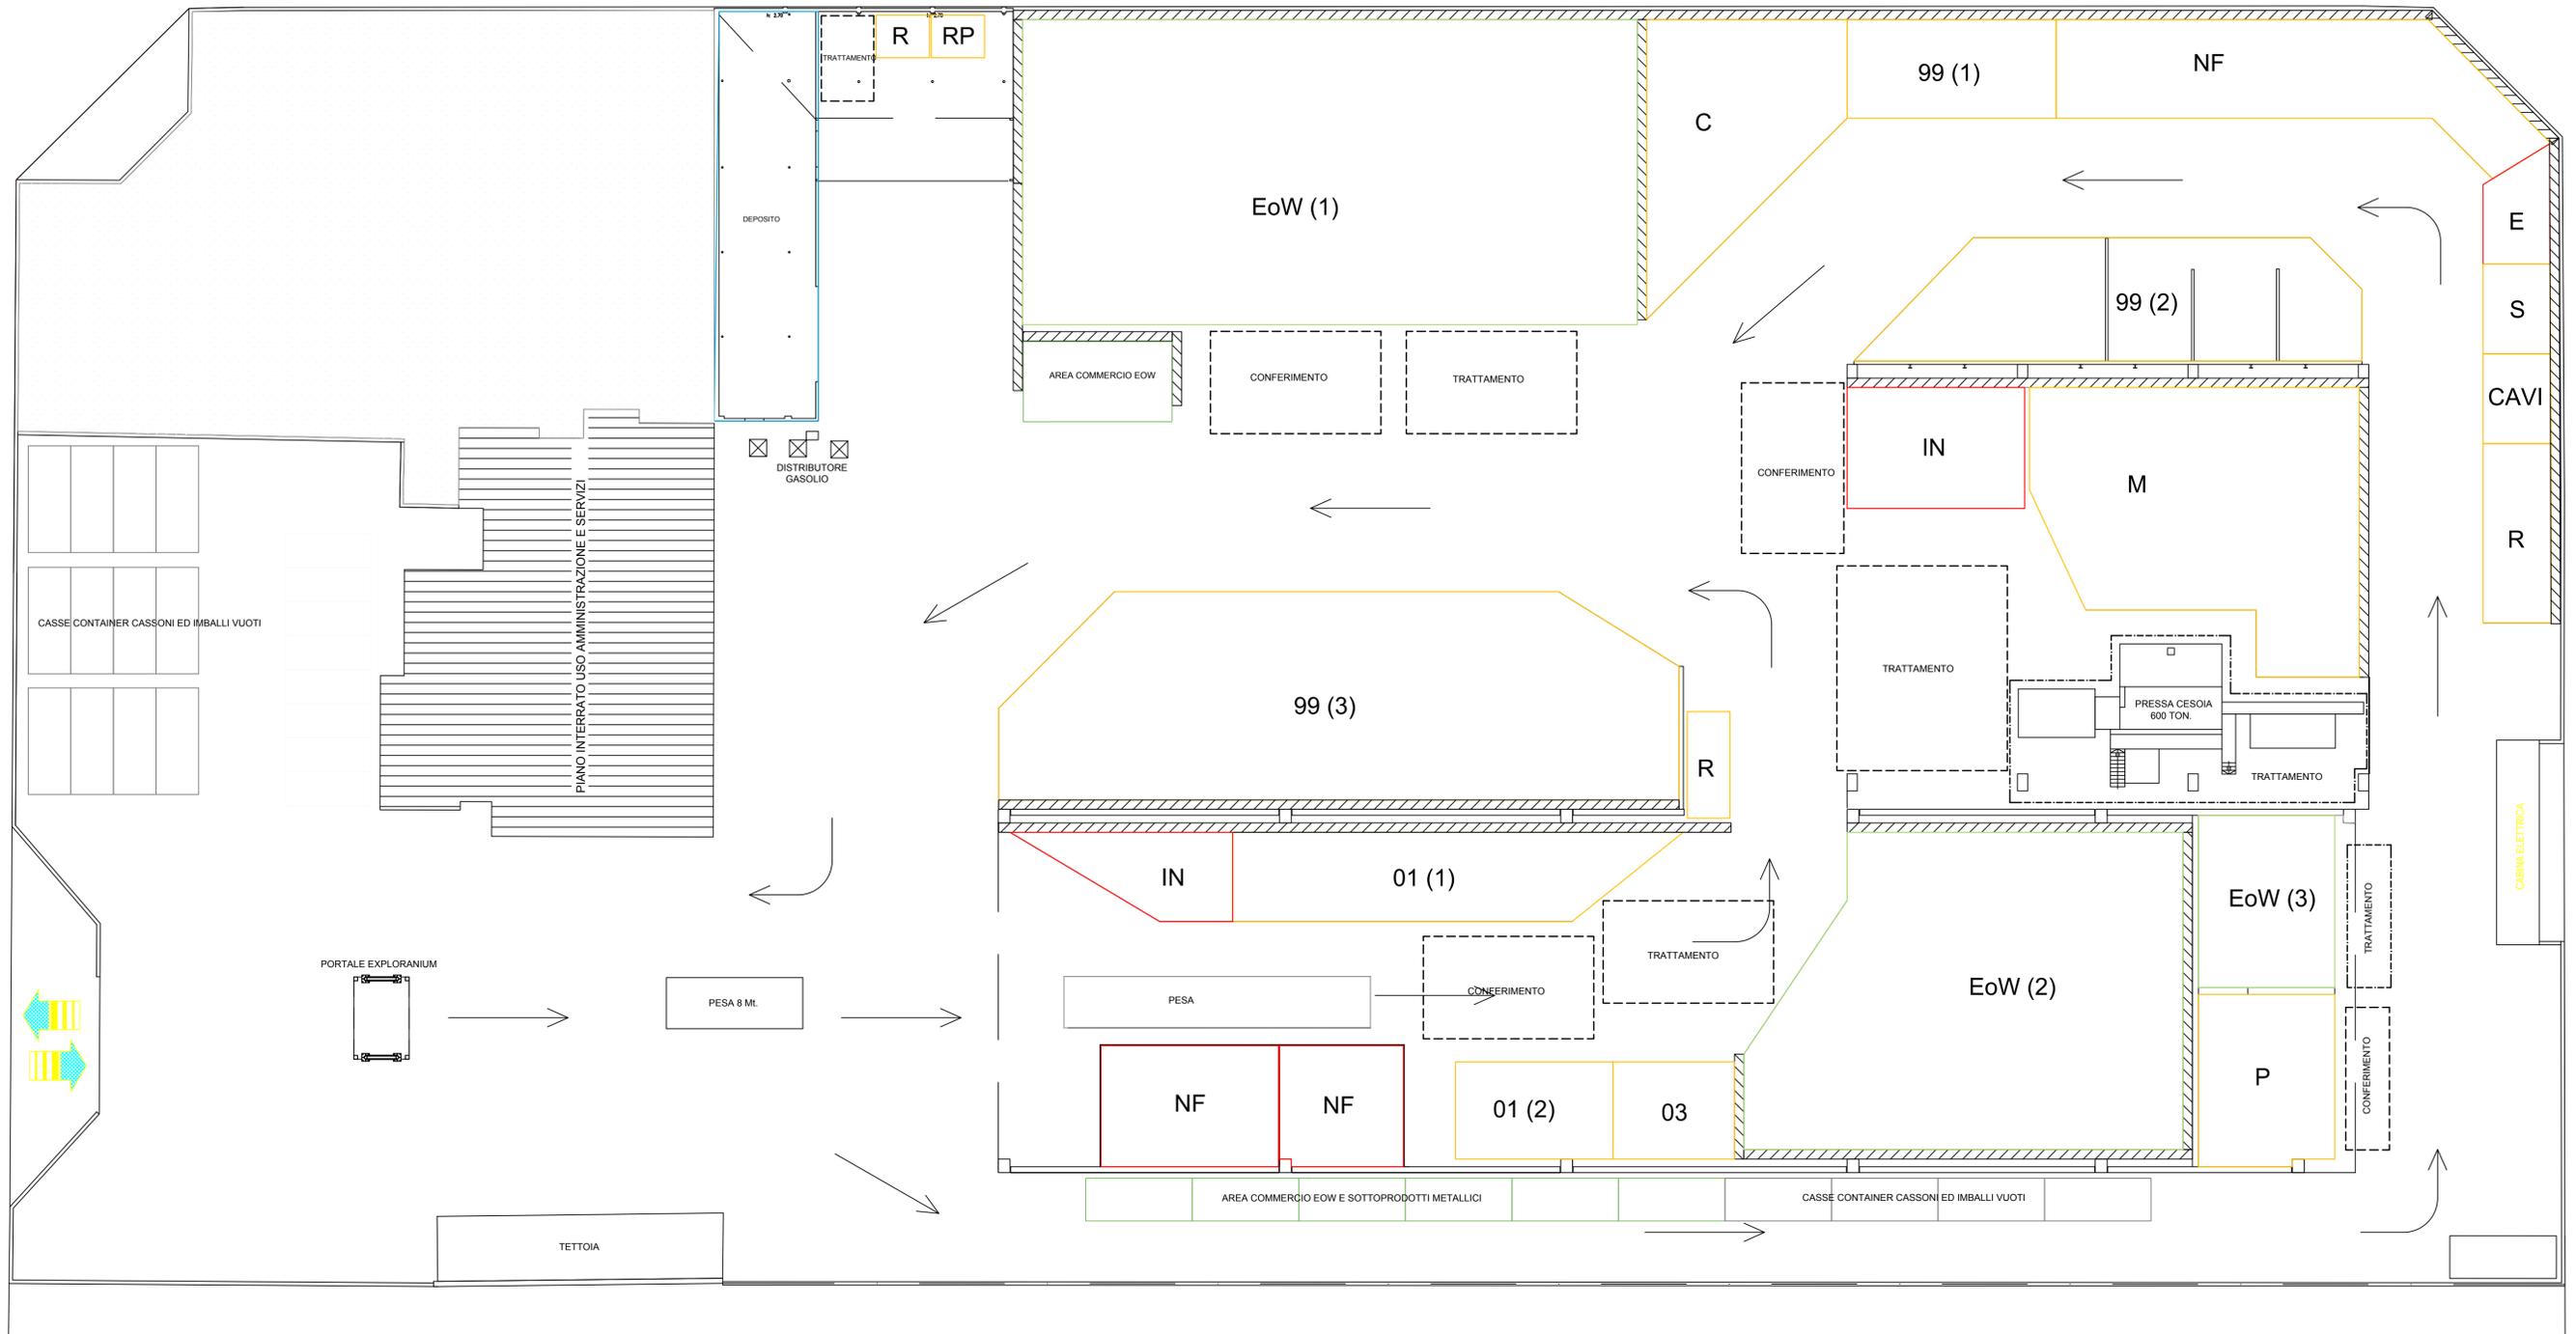

LEGENDA

SIGLA	DESCRIZIONE	SUPERFICIE (mq)	STOCCAGGIO MASSIMO (t)	SIGLA	DESCRIZIONE	SUPERFICIE (mq)	STOCCAGGIO MASSIMO (t)	SIGLA	DESCRIZIONE	SUPERFICIE (mq)	STOCCAGGIO MASSIMO (t)
[ ]	AREE CONFERIMENTO - aree per il conferimento di tutte le tipologie di rifiuto gestite all'interno del magazzino	60,00 + 60,00 60,00 + 21,00	-	[ ]	AREE TRATTAMENTO - aree per il trattamento di tutte le tipologie di rifiuto per le quali è stata autorizzata	160,00 + 120,00 60,00 + 21,00 60,00 + 15,00	-	EoW (3)	AREA DEPOSITO EOW (3) - area di deposito di rottami lavorati in attesa di dichiarazione di conformità per la cessione a terzi	80,00	-
M	AREA R13 - area per la messa in riserva R13 del rifiuto miscelato EER 191202 prima del trattamento di recupero in situ	265,00	1.000	P	AREA R13 - area per la messa in riserva R13 del rifiuto EER VARI "Polverulenti" accorpato o sottoposti a trattamento di R12 selezione	80,00	1.000	[ ]	AREA COMMERCIO - area estranea all'attività di gestione dei rifiuti destinata al deposito degli EoW o sottoprodotti oggetto del commercio	100,00 40,00	-
IN	AREA R13 - area per la messa in riserva R13 del rifiuto in ingresso EER VARI	45,00 74,00	60 50	C	AREA R13 - area per la messa in riserva R13 del rifiuto sottoposto a R12 riduzione dimensionale CER 191202	135,00	500	[ ]	AREA PARCHEGGIO IMBALLI - area di parcheggio di casse fusti container cassoni ed altri imballi vuoti in attesa di utilizzo	65,00	-
EoW (2)	AREA DEPOSITO EOW (2) - area di deposito di rottami lavorati in attesa di dichiarazione di conformità per la cessione a terzi	425,00	-	R	AREA DI STOCCAGGIO - area per l'accumulo di rifiuti di scarto prodotti nell'impianto EER VARI	42,00 15,00 8,00	18 5 2	[ ]	AREA AMMINISTRAZIONE E SERVIZI IGIENICO ASSISTENZIALI	80,00	3
NF	AREA R13 - area per la messa in riserva R13 del rifiuto non ferroso EER VARI accorpato o provenienti da trattamenti R12	74,00 51,00 156,50	30 25 200	RP	AREA DI STOCCAGGIO - area per l'accumulo di rifiuti delle manutenzioni prodotti nell'impianto EER VARI PERICOLOSI	7,00	3	[ ]	AREA DI DEPOSITO ATTREZZATURE	145,00	-
E	AREA R13 - area per la messa in riserva R13 dei rifiuti prodotti dallo smantaggio di apparecchiature elettriche ed elettroniche in ingresso EER VARI	23	40	EoW (1)	AREA DEPOSITO EOW (1) - area di deposito di rottami lavorati in attesa di dichiarazione di conformità per la cessione a terzi	645,00	-	[ ]	STRUTTURE DI SOSTEGNO E PERIMETRAZIONE DEI BOX DI ACCUMULO	-	-
S	AREA R13 - area per la messa in riserva R13 del rifiuto EER 120103 accorpato prima di ulteriori trattamenti in situ o presso terzi	74,00	30	99(1)	AREA R13 EER 120199 (1) - area di messa in riserva di rifiuti EER 120199 accorpato prima di ulteriori trattamenti in situ o presso terzi	70,00	150	-	-	-	-
03	AREA R13 EER 120103 - area di messa in riserva di rifiuti EER 120103 accorpato prima di ulteriori trattamenti in situ o presso terzi	40,00	45	99(2)	AREA R13 EER 120199 (2) - area di messa in riserva di rifiuti EER 120199 accorpato prima di ulteriori trattamenti in situ o presso terzi	185,00	450	-	-	-	-
01(02)	AREA R13 EER 120101 - area di messa in riserva di rifiuti EER 120101 accorpato prima di ulteriori trattamenti in situ o presso terzi	52,00	55	99(3)	AREA R13 EER 120199 (3) - area di messa in riserva di rifiuti EER 120199 accorpato prima di ulteriori trattamenti in situ o presso terzi	450	5.000	-	-	-	-
CAVI	AREA R13 - area per la messa in riserva R13 dei rifiuti costituiti da cavi EER VARI accorpato	21,00	10	01(01)	AREA R13 EER 120101 - area di messa in riserva di rifiuti EER 120101 accorpato prima di ulteriori trattamenti in situ o presso terzi	121,00	300	-	-	-	-

Comune di Zappalà Provincia di Vicenza Scafo 1.200 File 2018.12.17 LAYOUT AREE Data 17.12.18 Disegnato da Ing. Francesco Rampazzo Controllato da Ing. Francesco Rampazzo Approvato da Ing. Francesco Rampazzo	 <p><b>Ing. Francesco Rampazzo</b>                  Via Molino, 1 - 35010 Vigonza (PD)                  C.F. RMPFNC31007C964A                  P.I. 04381170283                  Tel. +39 347 2629682                  Email: frampazzo@cmstudio.it                  Web: www.cmstudio.it</p>	LAYOUT DELLE AREE <p style="font-size: 2em; text-align: center;">U</p>
 <p><b>MALTAURO ROTTAMI S.R.L.</b></p>		
DOMANDA DI RINNOVO E MODIFICA/AGGIORNAMENTO (in merito allo svolgimento dell'attività di preparazione per il riutilizzo R12 di rifiuti non pericolosi metallici) DEL PROV.V. TO n. 006/suolo rifiuti/2009 COME INTEGRATO DAL PROV.V. TO n. 51069/AMB del 10/07/2013		
 Ing. Francesco Rampazzo	Pozzato Paolo Amministratore Delegato	
IL PROGETTISTA	COMMITTENTE	IMPRESA