


VIA GALVANI

VIA MONTE PASUBIO

VIA VOLTA

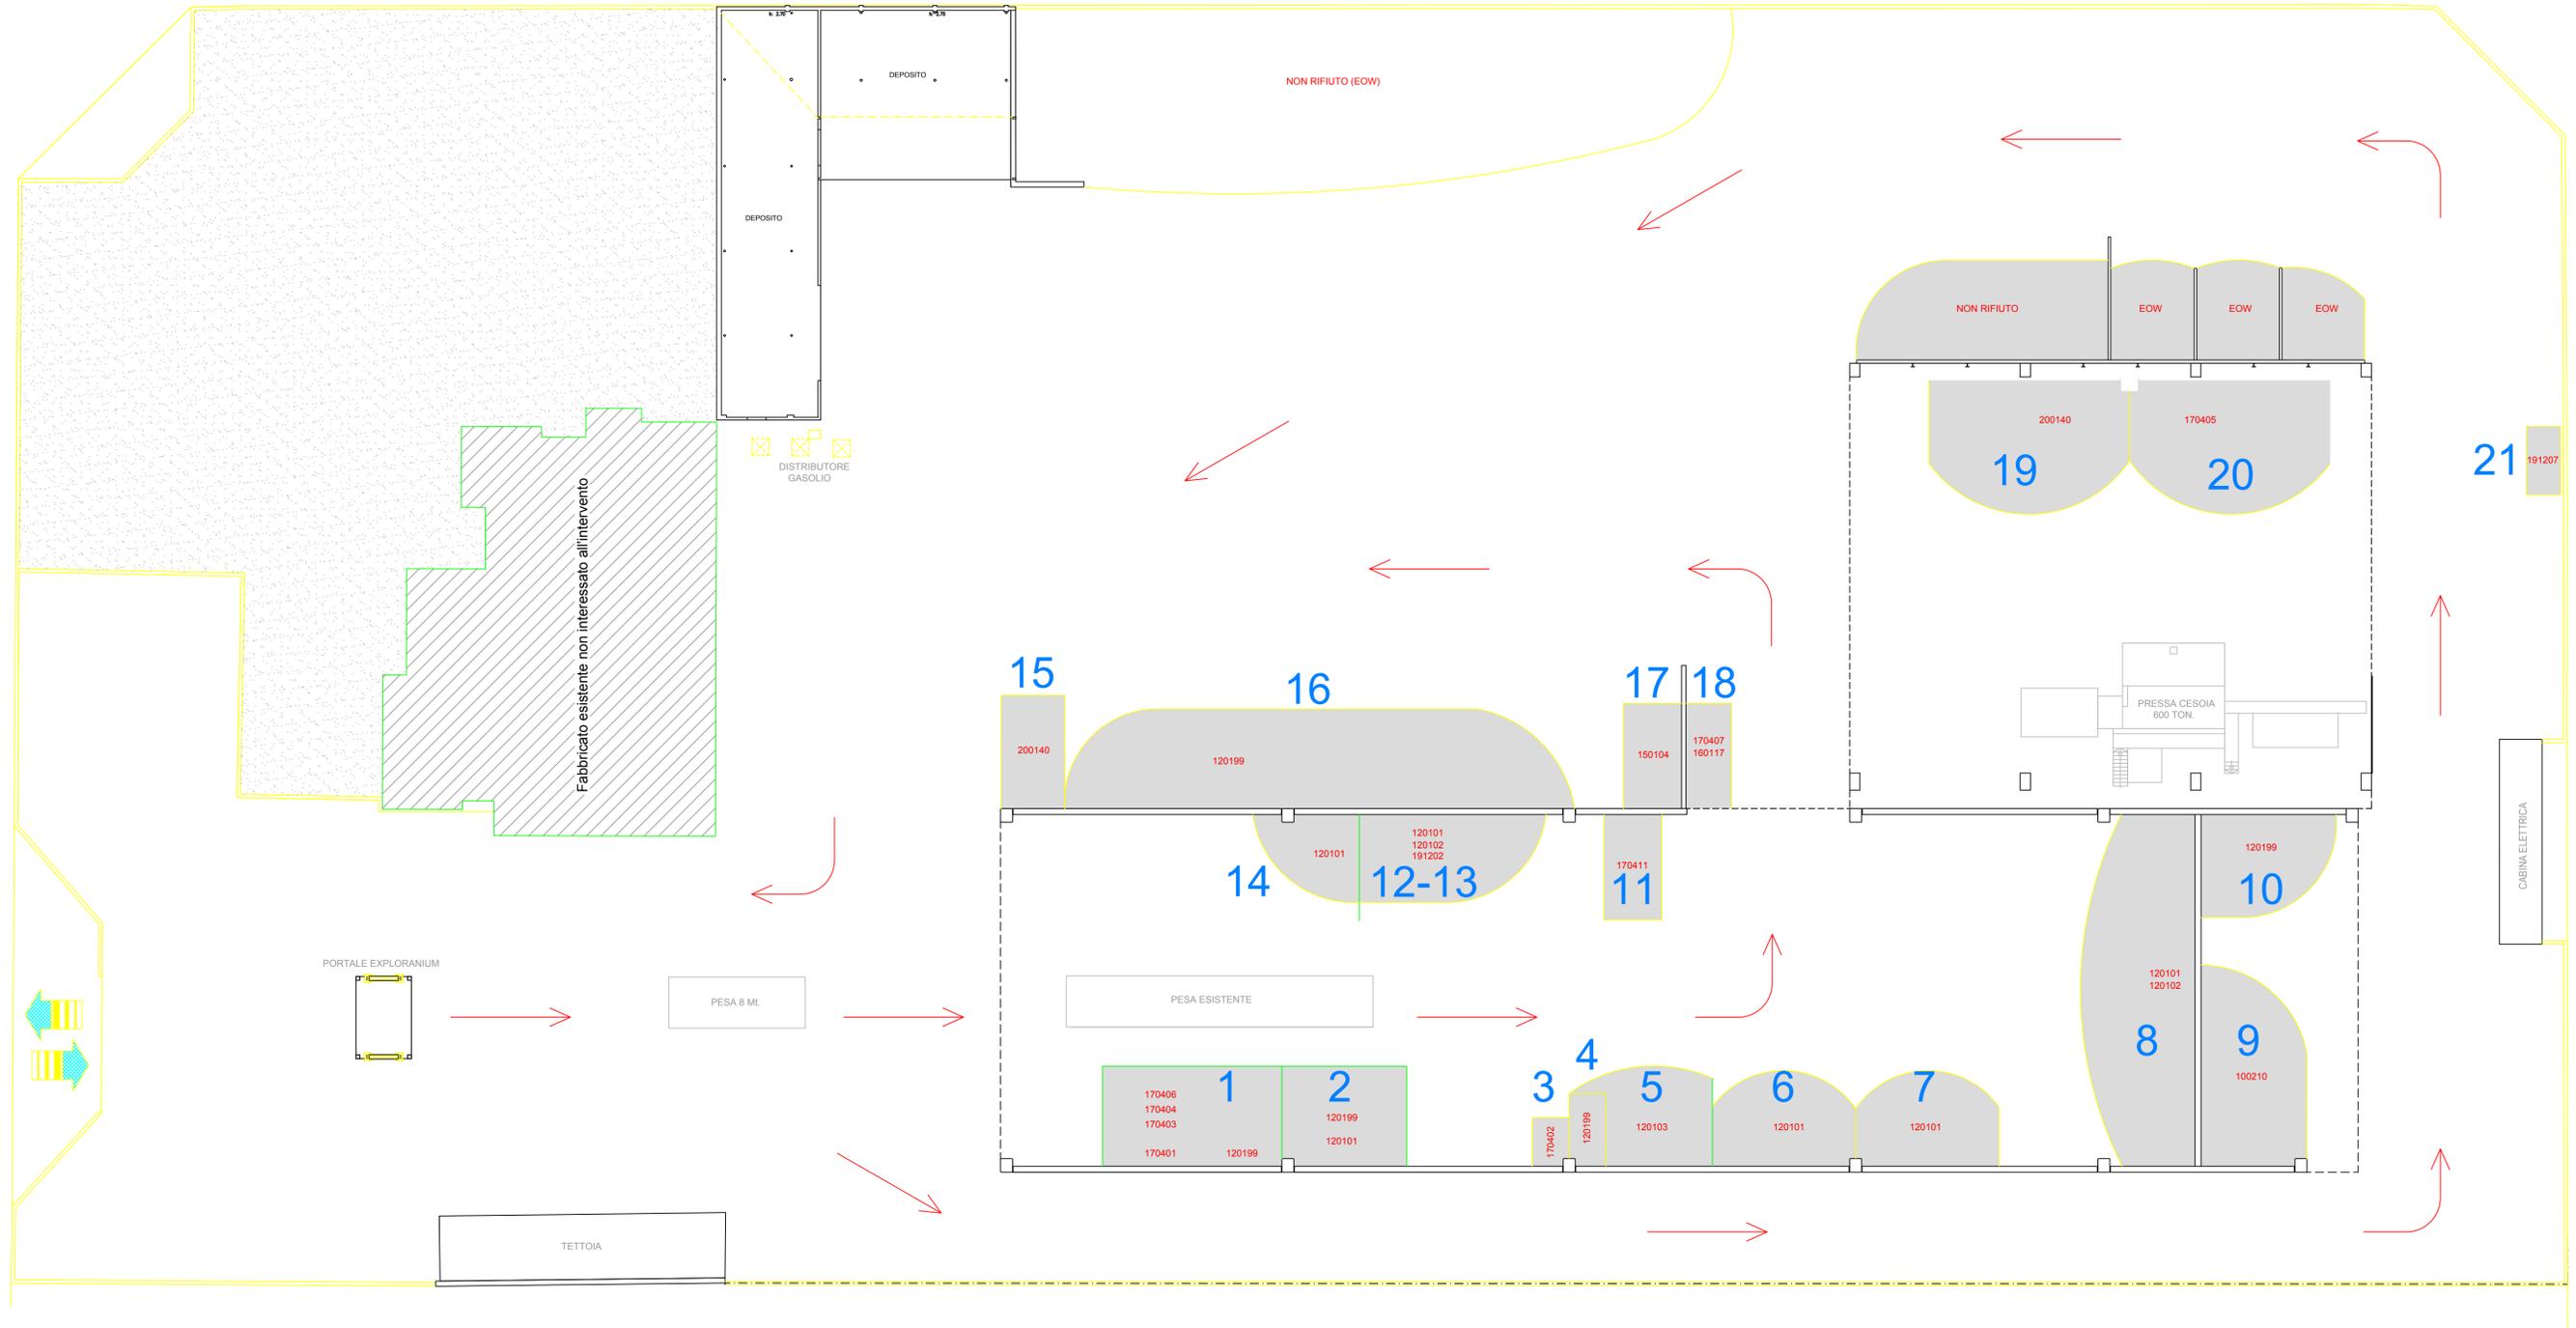

Comune di Zane Provincia di Vicenza Scala 1:200 File 2018.07.20 LAYOUT AREE Data 20.07.18 Disegnato da Ing. Francesco Rampazzo Controllato da Ing. Francesco Rampazzo Approvato da Ing. Francesco Rampazzo	 Ing. Francesco Rampazzo Via Molino, 1 - 35010 Vigonza (PD) C.F. RAMPONCINI/07C964A P.I. 04381170285 Tel. +39 347 2629682 Email: frampazzo@cmstudio.it Web: www.cmstudio.it	LAYOUT DELLE AREE <h1 style="text-align: center;">U</h1>
<h2 style="color: red;">Maltauro Giovanni</h2> S.R.L.		
DOMANDA DI MODIFICA NON SOSTANZIALE DEL LAYOUT DELLE AREE APPROVATO CON PROV. TO n. 006/suolo rifiuti/2009 COME INTEGRATO DAL PROV. TO n. 51069/AMB del 10/07/2013		
 Ing. Francesco Rampazzo firmato digitalmente	COMMITTENTE	Gallato Gian Sergio Rappresentante Legale firmato digitalmente
IL PROGETTISTA	COMMITTENTE	IMPRESA

Al sensi e per gli effetti dell'articolo 1, 2 e 89 della legge 488 del 22 aprile 1984, ci riserviamo la proprietà intellettuale e materiale di questo elaborato e facciano presente che il presente documento è stato redatto e firmato digitalmente in conformità con la normativa in vigore.