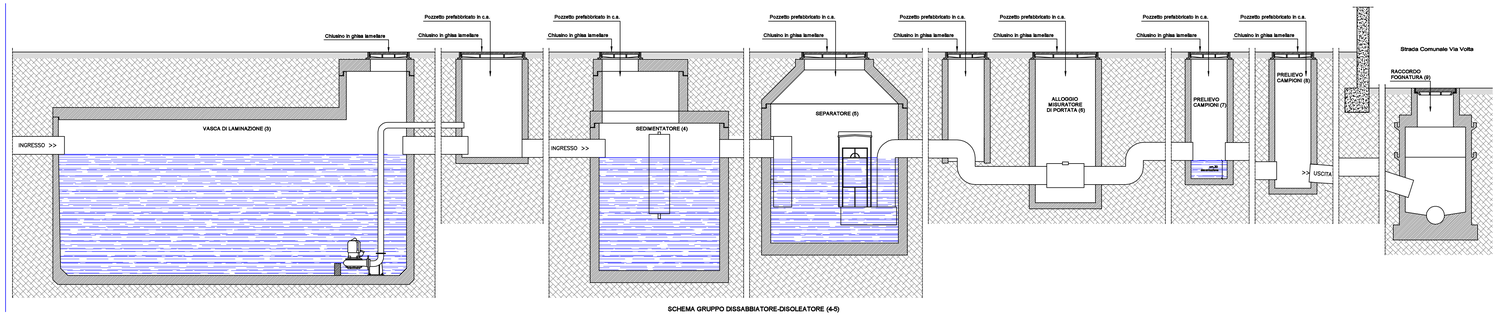

SCHEMA GRUPPO DISSABBIATORE-DISOLEATORE (4-5)

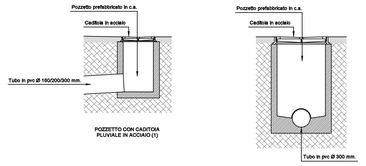

LEGENDA FOGNATURE

- #160 — Reflui provenienti dai servizi igienici
- #300/200/160 — Acque meteoriche
- 1 - Caditoia pluviale tipo 1
- 2 - Caditoia pluviale tipo 2
- 3 - Vasca di prima pioggia (V=30 mc)
- 4 - Sedimentatore
- 5 - Separatore
- Gruppo dissabbiatore-disoleatore
- 6 - Pozzetto di alloggiamento misuratore di portata
- 7 - Pozzetto prelievo campioni con cm. 30 di pescaggio.
- 8 - Pozzetto prelievo campioni
- 9 - Collegamento alla fognatura Viacqua spa
- 10 - Pozzetto pluviale grondaile
- P.P. Pozzo perdente

LEGENDA PLANIMETRIA

- Piazzale scoperto in calcestruzzo mq. 6600
- Area verde
- Fabbricati ed aree coperte

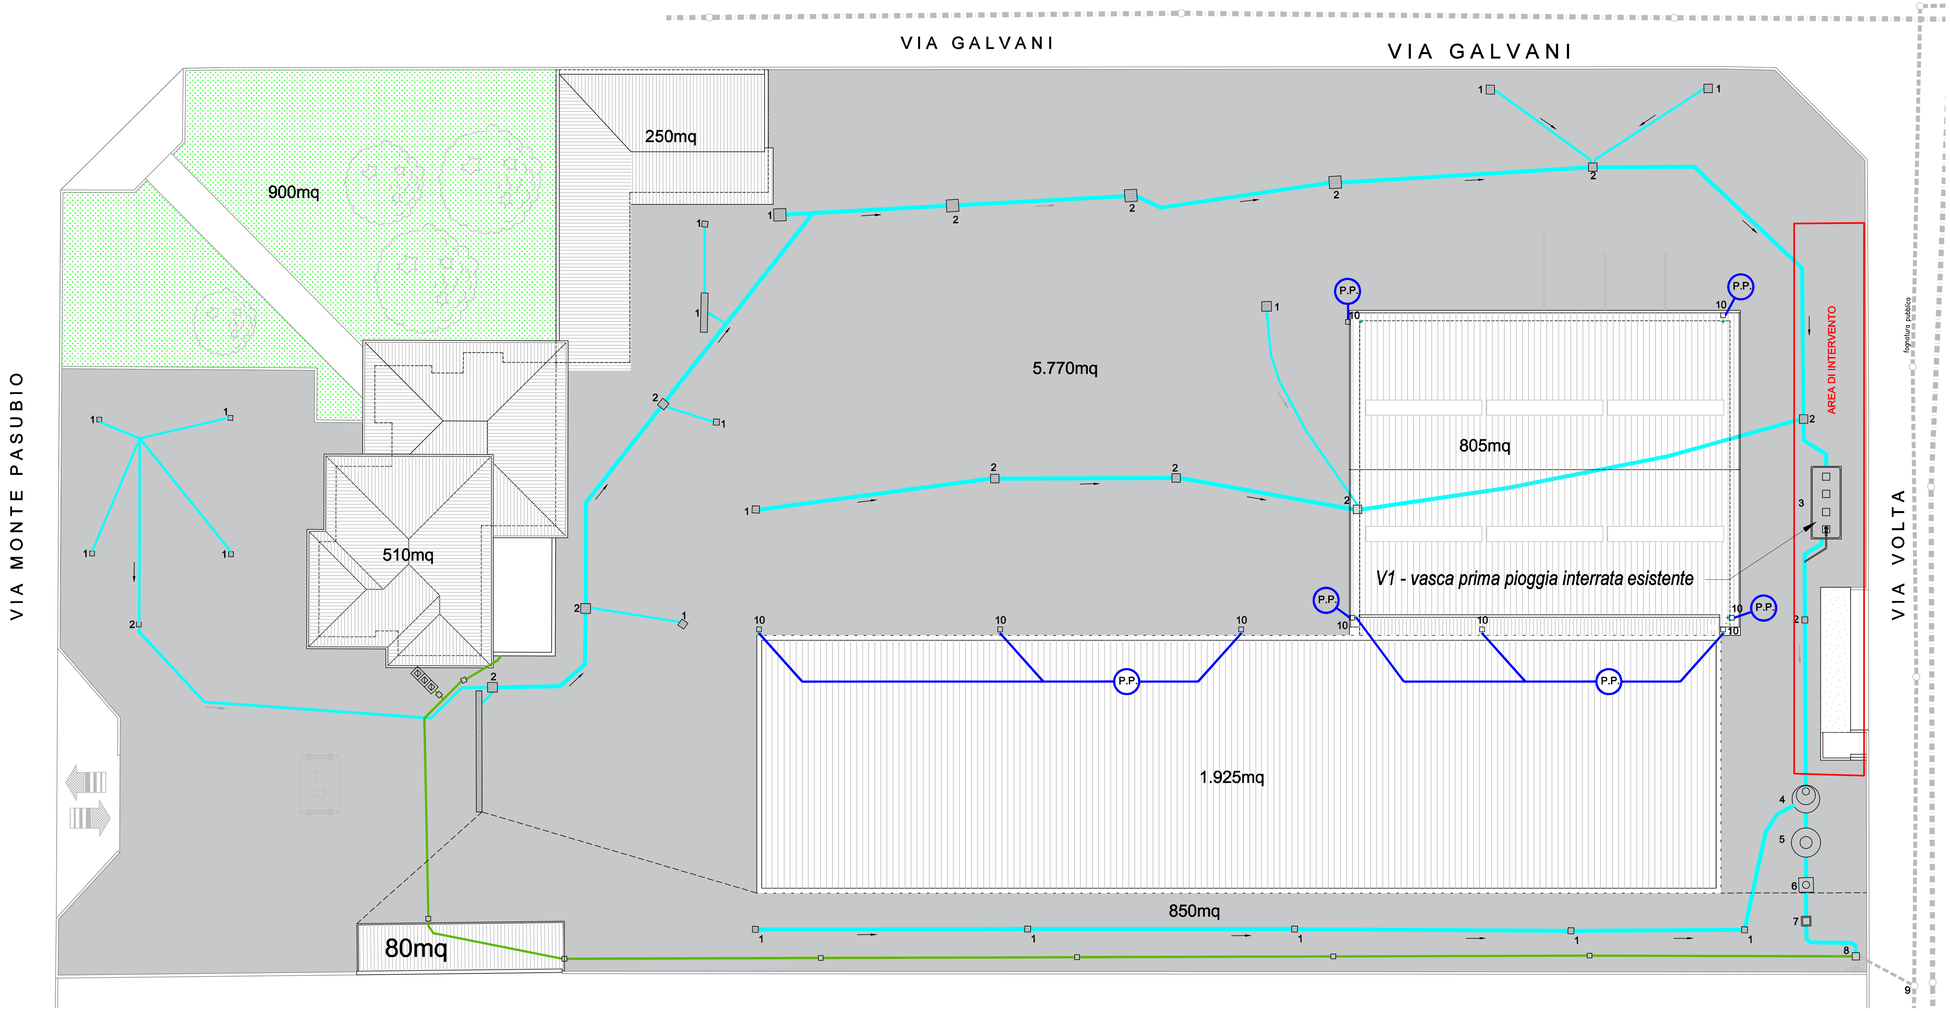

Comune di Zané
Provincia di Vicenza

PROGETTO

di

POTENZIAMENTO (REVAMPING) DEI SISTEMI DI GESTIONE DELLE ACQUE METEORICHE A SERVIZIO DELL'IMPIANTO DI GESTIONE RIFIUTI METALLICI

della Ditta

MALTAURO ROTTAMI S.R.L.
Via Monte Pasubio,171 – 36010 Zanè (VI)- Italy
Tel. +39 0445 314024. Fax +39 0445 314059
R.Imp. – C.F. – P.IVA 01873860249
Capitale Sociale € 500.000,00 i.v.
E-mail: info@maltaurorottami.it
Pozzato Paolo
Amministratore Delegato

Allegati all'Elaborato 1
Allegato 1A

Tavola generale dell'impianto in essere (stato di fatto)

Data: Luglio 2019

Studio ingegneria ambientale
Ing. Marco Selmo
Via dei laghi, n.34 - 36100 VICENZA
Mob: 347.0165744
email: marcoselmo@gmail.com

Dott. Ing. Marco Selmo
Iscritto al n. 2530 della Sez. A
dell'Ordine degli Ingegneri della Provincia di Vicenza
[firmato digitalmente]

Edizione	Redazione	Data	Descrizione	Redatto	Verificato	Approvato
01	0	10/07/2019	Prima emissione	M.S.	M.S.	M.S.