


VIA GALVANI

VIA MONTE PASUBIO

VIA VOLTA

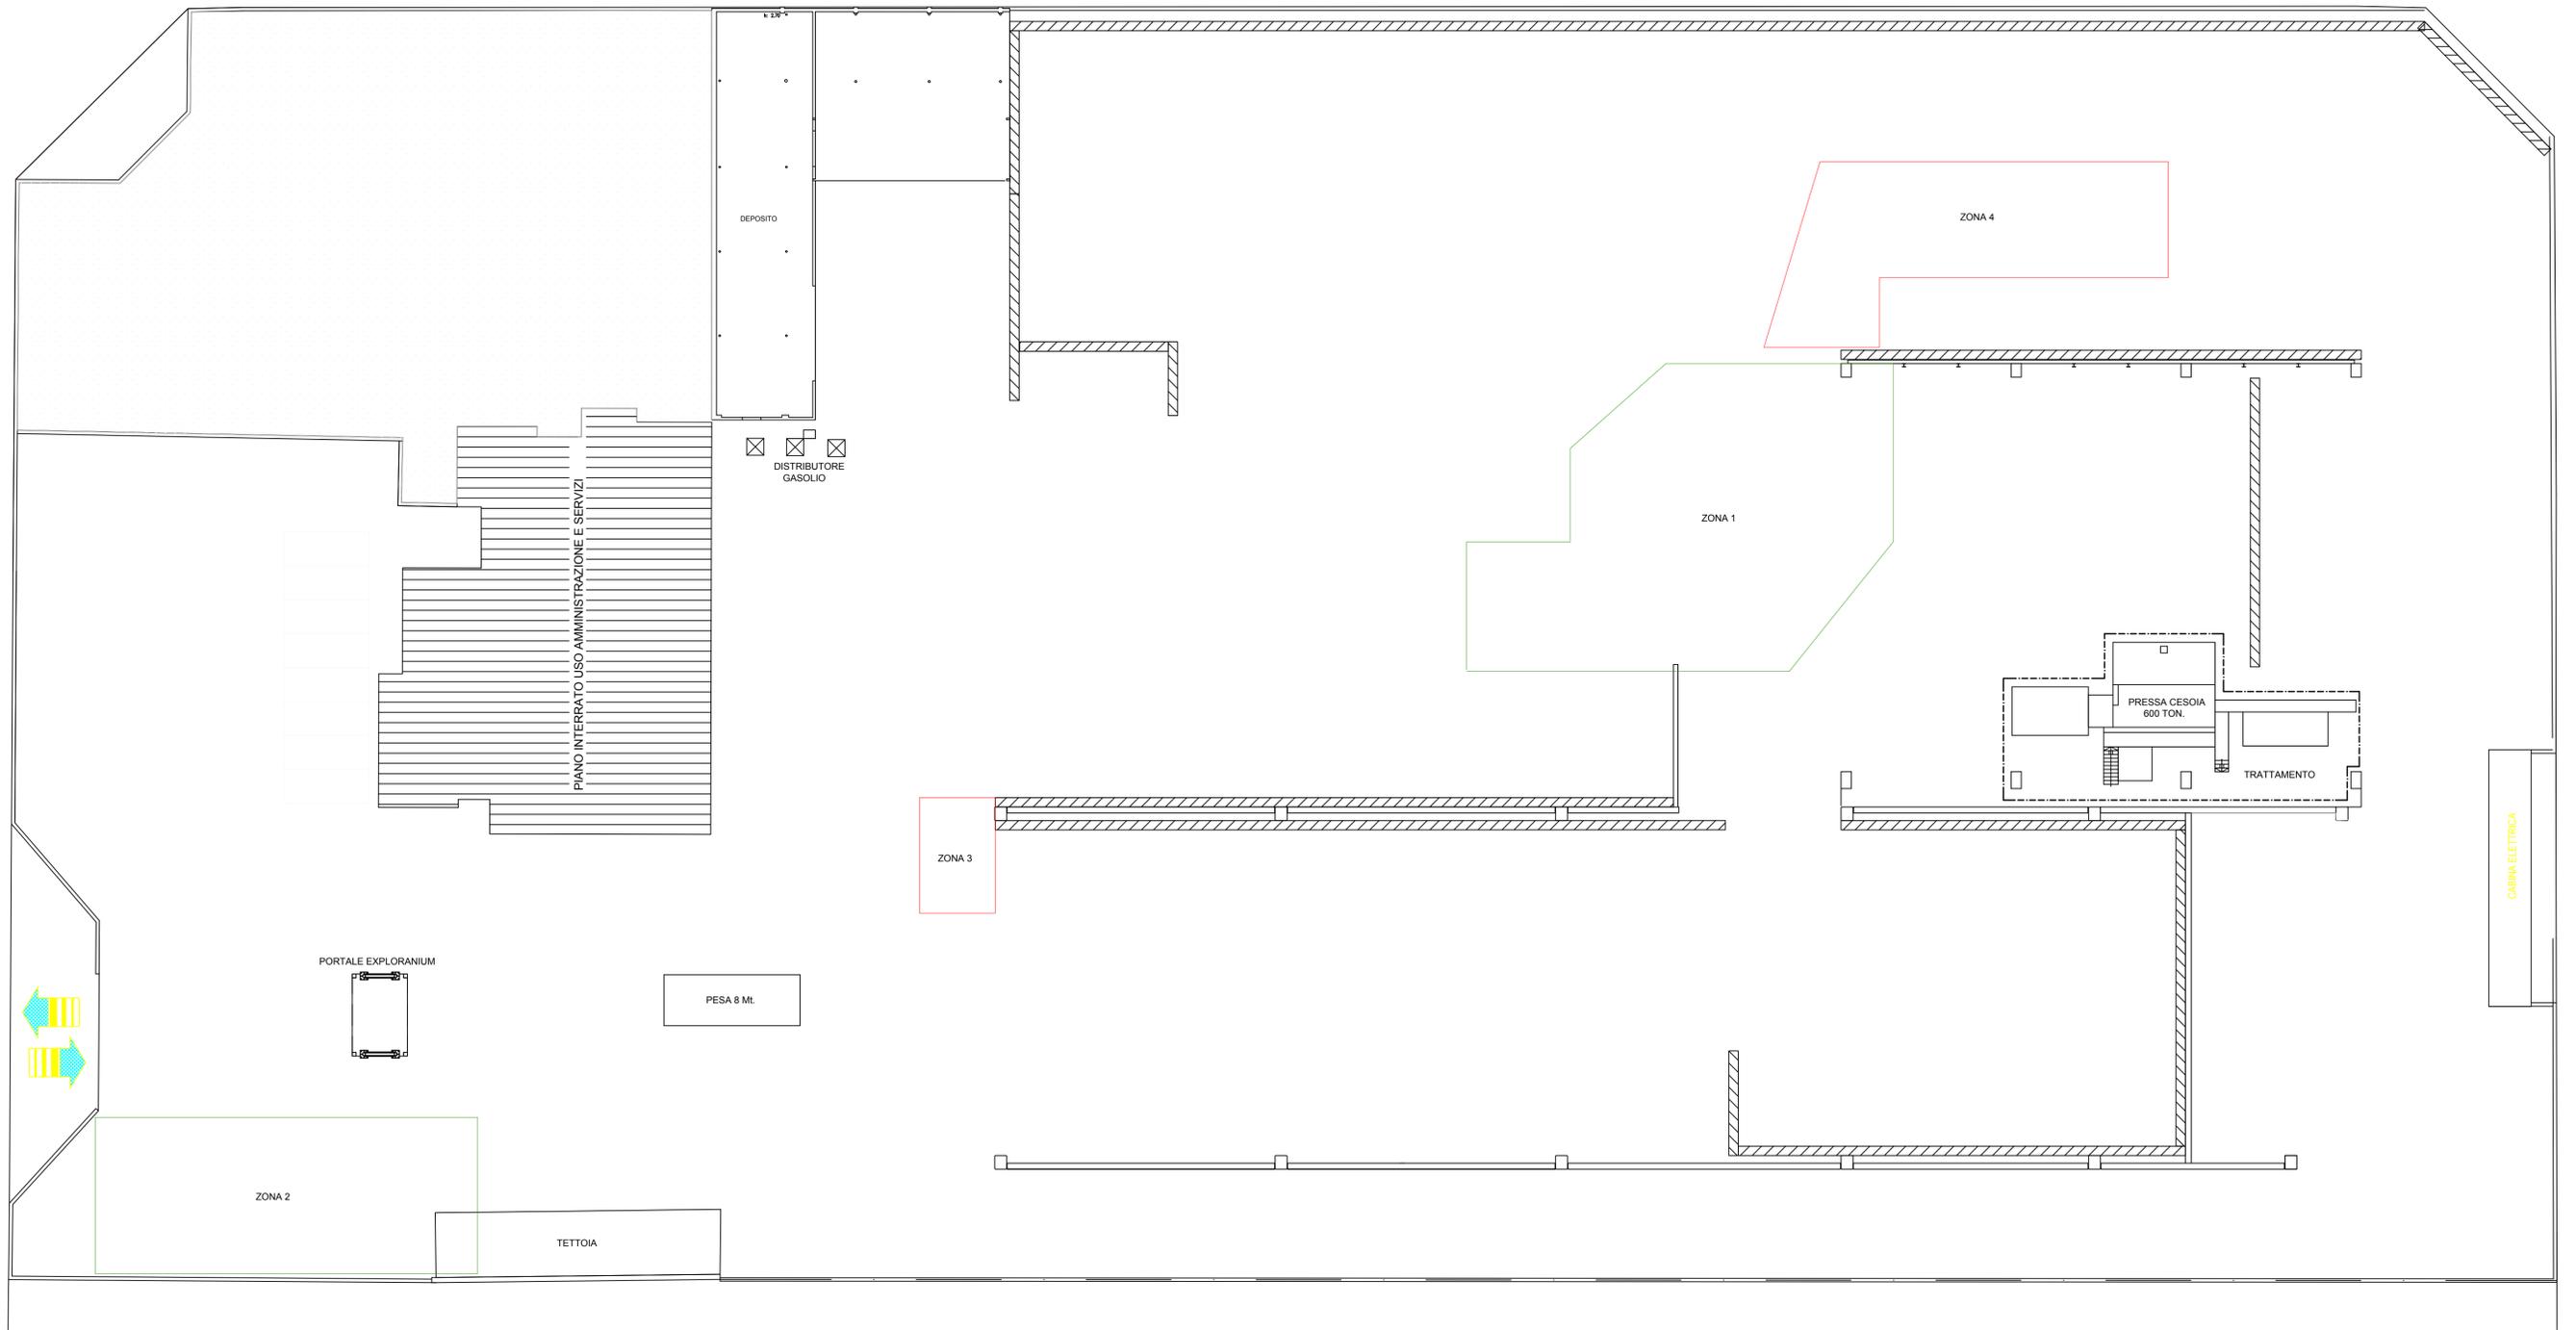

LEGENDA	
SIGLA	DESCRIZIONE
	AREE CON INTERVENTI DI RIFACIMENTO DELLA PAVIMENTAZIONE GIÀ ESEGUITI
	AREE CON INTERVENTI DI RIFACIMENTO DELLA PAVIMENTAZIONE DA ESEGUIRE

Comune di Zanè Provincia di Vicenza Scala 1:200 File 2019.08.27 PAVIMENTAZIONI Data 27.08.19 Disegnato da Ing. Francesco Rampazzo Controllato da Ing. Francesco Rampazzo Approvato da Ing. Francesco Rampazzo	<p>Ing. Francesco Rampazzo Via Molino, 1 - 35010 Vigonza (PD) C.F. RMFPNC31C07C964A P.I. 04381170283 Tel. +39 347 3629682 Email: frampazzo@cmrstudio.it Web: www.cmrstudio.it</p>	LOCALIZZAZIONE DEGLI INTERVENTI DI MANUTENZIONE DELLE PAVIMENTAZIONI <p style="text-align: center; font-size: 2em;">P</p>
<p>MALTAURO ROTTAMI S.R.L.</p> <p>DOMANDA DI RINNOVO E MODIFICA/AGGIORNAMENTO (in merito allo svolgimento dell'attività di preparazione per il riutilizzo R12 di rifiuti non pericolosi metallici) DEL PROV. TO n. 006/suolo rifiuti/2009 COME INTEGRATO DAL PROV. TO n. 51069/AMB del 10/07/2013</p>		
<p>Ing. Francesco Rampazzo firmato digitalmente</p>	Pozzato Paolo Amministratore Delegato firmato digitalmente	IMPRESA
IL PROGETTISTA	COMMITTENTE	IMPRESA