


**LEGENDA**

---	collettori acque piovanti fess	□	area impianto di recupero rifiuti (rottami metallici) gestito da Marostica Giuseppe Rottami S.p.A.
---	collettori acque nere	□	area impianto di autodemolizione gestito da M.G. Marostica Autodemolizione s.r.l.
---	collettori acque meteoriche	□	settore di MESSA IN SICUREZZA / DEMOLIZIONE / SMONTAGGIO
□	pozzi di raccordo	□	settore di CONFERIMENTO veicoli fuori uso
□	pozzi di ispezione	□	settore di DEPOSITO (INDIFFERENZIATO) AUTOVEICOLI "MESSI IN SICUREZZA" E "TRATTATI"
○	sifoni Firenze	□	settore di DEPOSITO (INDIFFERENZIATO) AUTOCARRI "MESSI IN SICUREZZA" E "TRATTATI"
□	caditoie	□	settore di DEPOSITO (INDIFFERENZIATO) AUTOVEICOLI "MESSI IN SICUREZZA" E "TRATTATI" IN ATTESA DI PRESSATURA

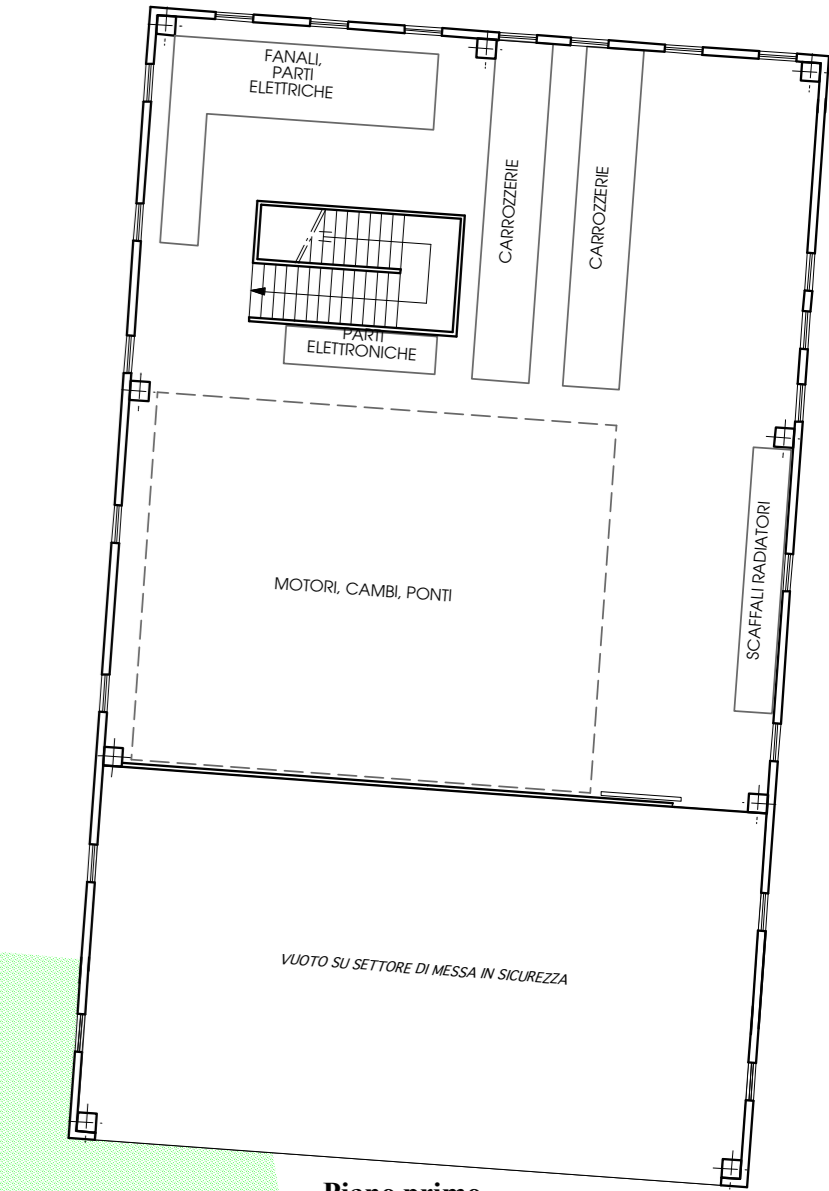

L'Estensore:  
**dott. ing. Ruggero Rigoni**  
iscritto al n. 1023  
nell'Ordine degli Ingegneri di Vicenza

Provincia di Vicenza  
Comune di Bressanvido

Via dell'Artigianato, 43/45 - Bressanvido (VI)  
Tel. 0444-660125 - Fax 0444-660885

Il Proprietario:  
**MG MAROSTICA AUTODEMOLIZIONE S.r.l.**  
Marostica Giuseppe Rottami Spa  
C.F./P.I. 02407580246 | cap. soc. 1.000.000,00 € i.v.  
MG Marostica Autodemolizione Srl  
C.F./P.I. 03218810241 | cap. soc. 90.000,00 €

**VERIFICA DI ASSOGETTABILITÀ (A V.I.A.)**  
[ex art. 20 D.Lgs. N. 152/06 e ss.mm.ii. e art.13 L.R. N. 4 del 18/02/16]

ai fini del  
**RINNOVO AUTORIZZAZIONE ALL'ESERCIZIO DELL'IMPIANTO DI AUTODEMOLIZIONE DELLA DITTA MG MAROSTICA AUTODEMOLIZIONE s.r.l.**

sito in:  
Comune di BRESSANVIDO, Via dell'Artigianato, n. 43

**C2**

Lay-out impianto di autodemolizione

elaborato:  
data: Gennaio 2019

scala 1:200