



IMPIANTO AUTORIZZATO

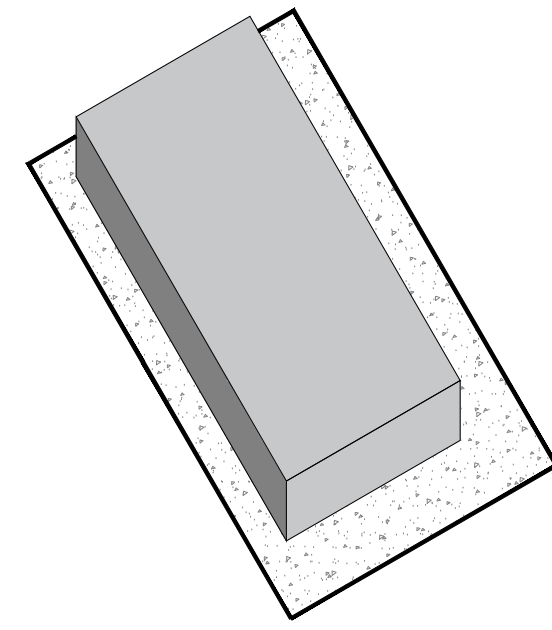


ESISTENTE IN FASE DI APPROVAZIONE

EDIFICIO OGGETTO DELL'INTERVENTO

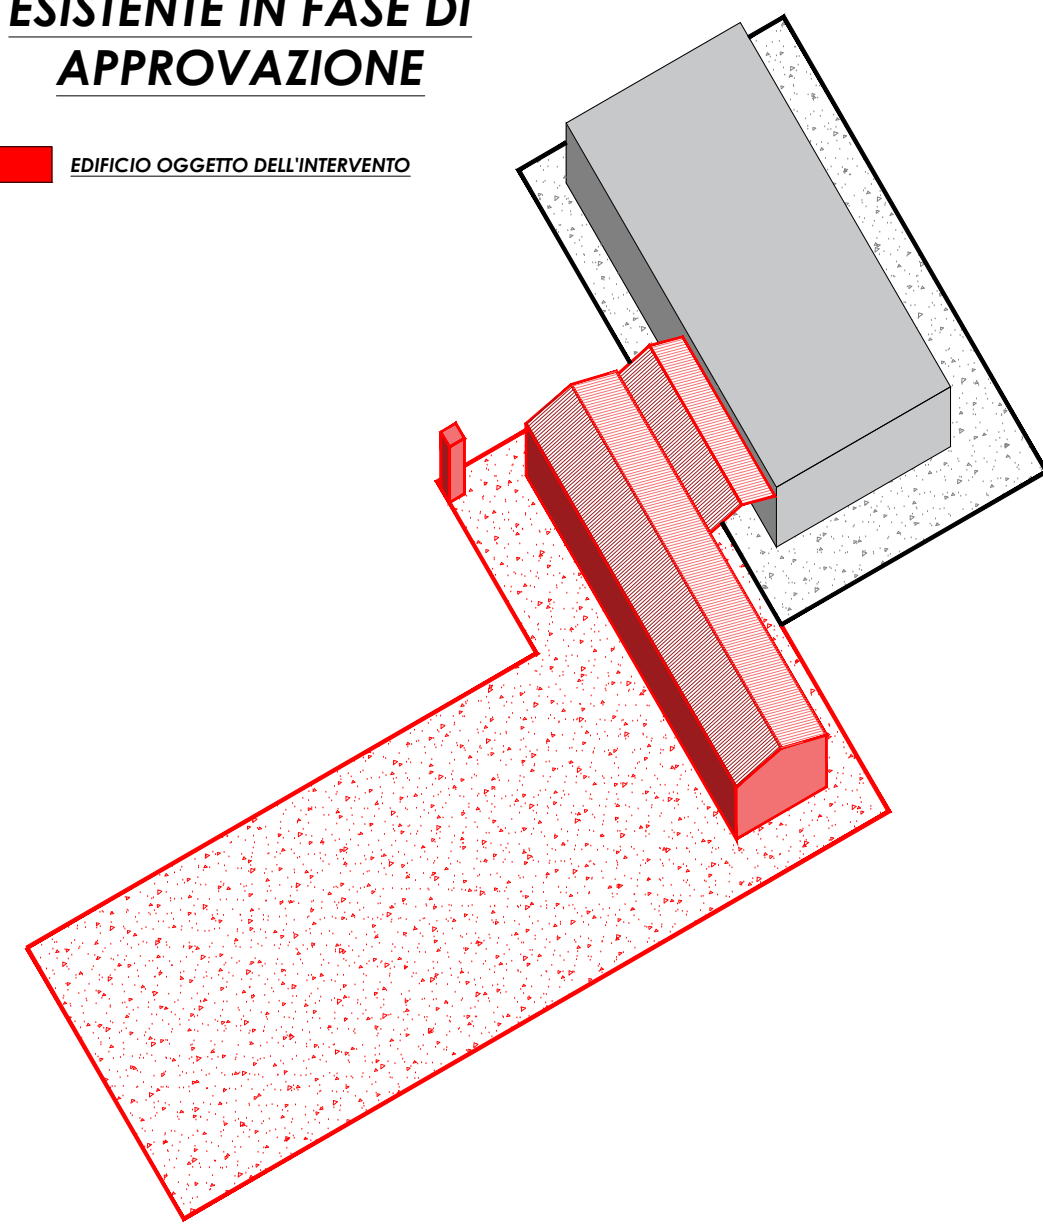


(EX cabina Enel) DEPOSITO BATTERIE LITIO

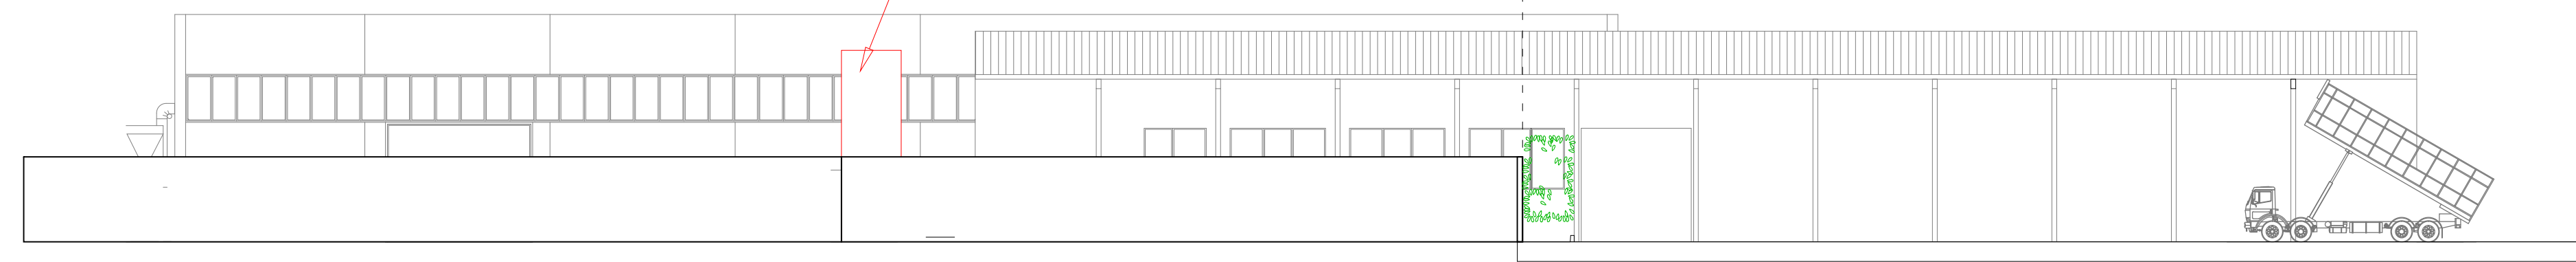


SEZIONE C-C

(EX cabina Enel) DEPOSITO BATTERIE LITIO

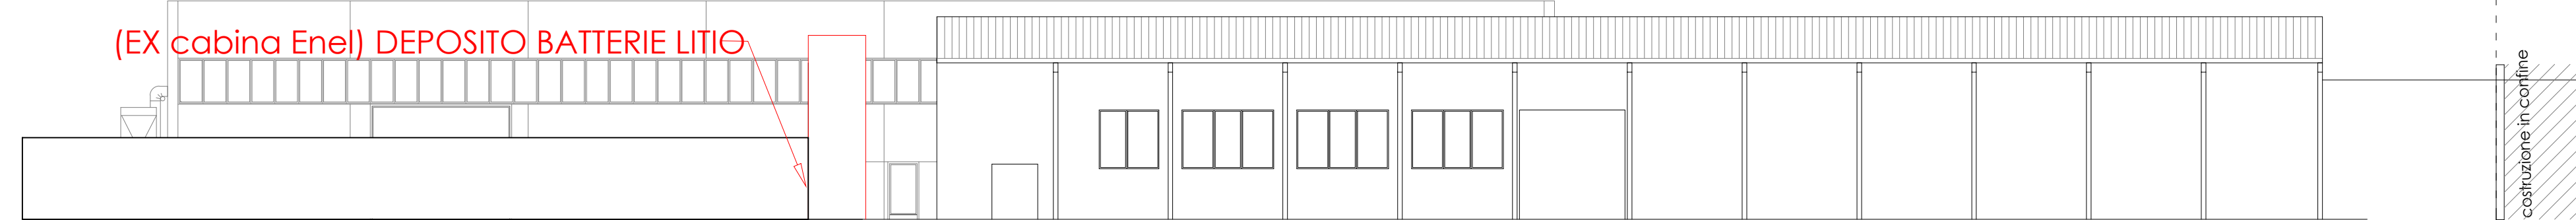


SEZIONE B-B


(EX cabina Enel) DEPOSITO BATTERIE LITIO

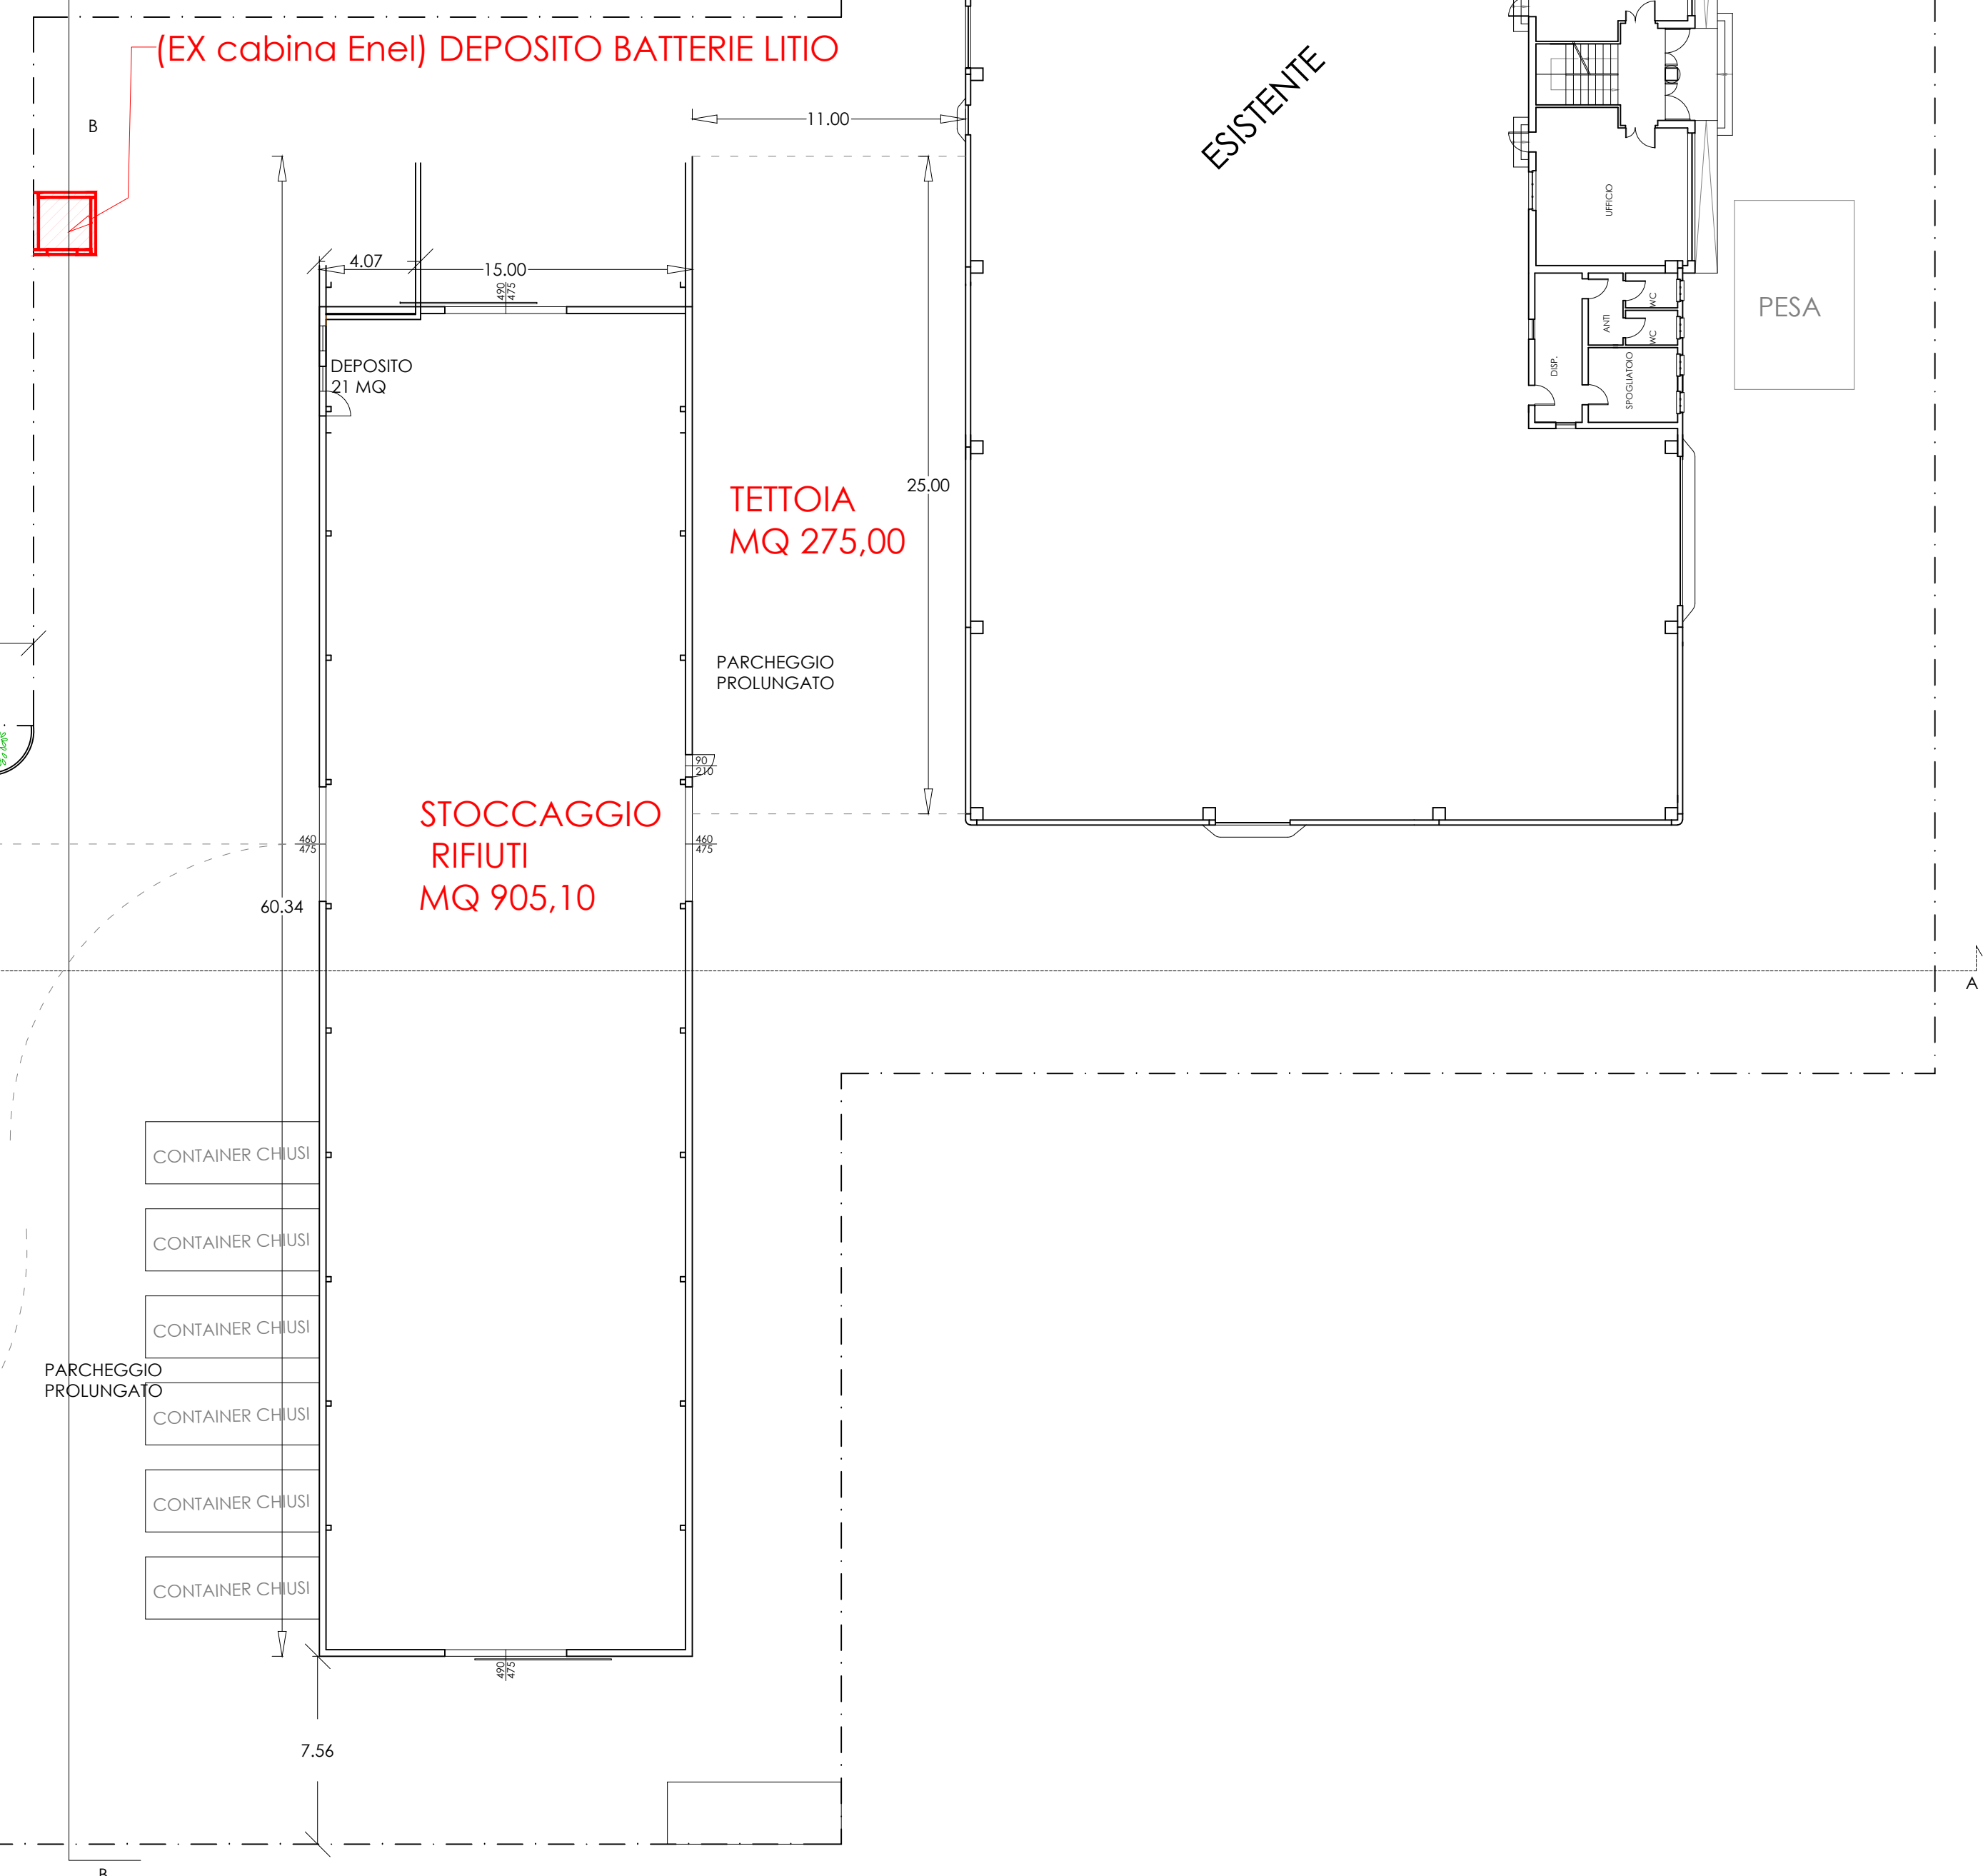


PLANIMETRIA GENERALE INTERVENTO

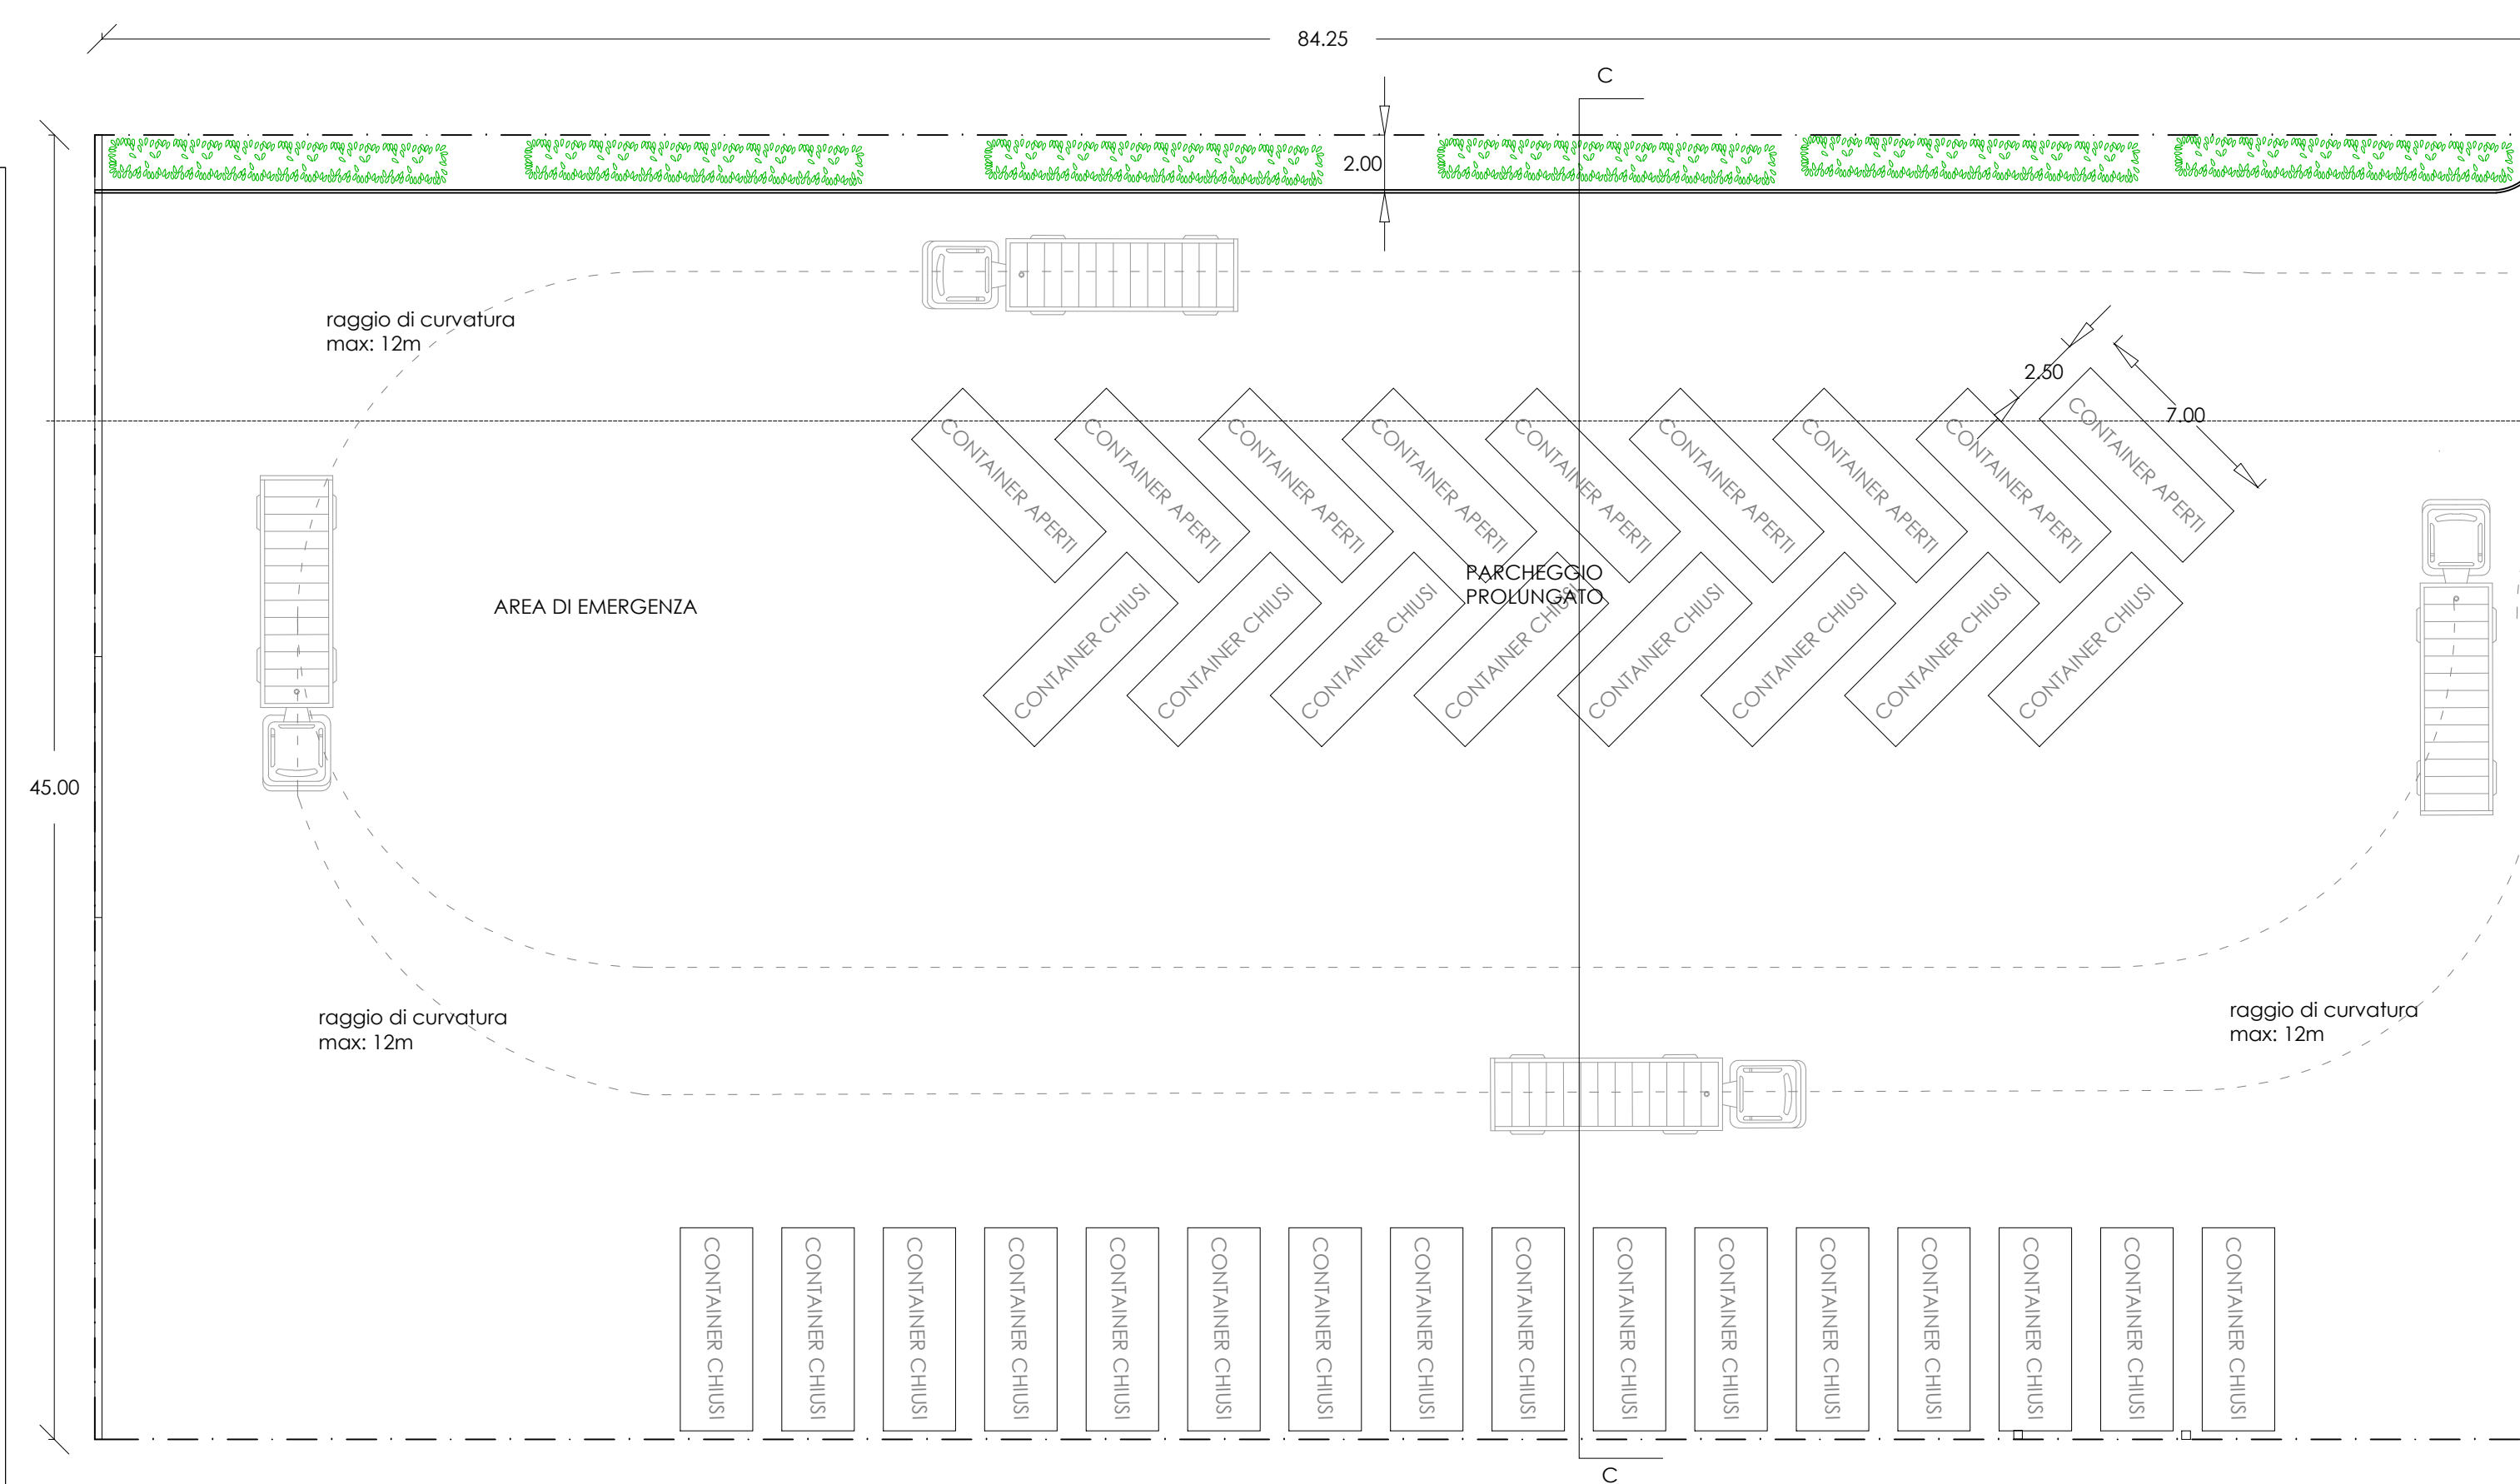

(EX cabina Enel) DEPOSITO BATTERIE LITIO

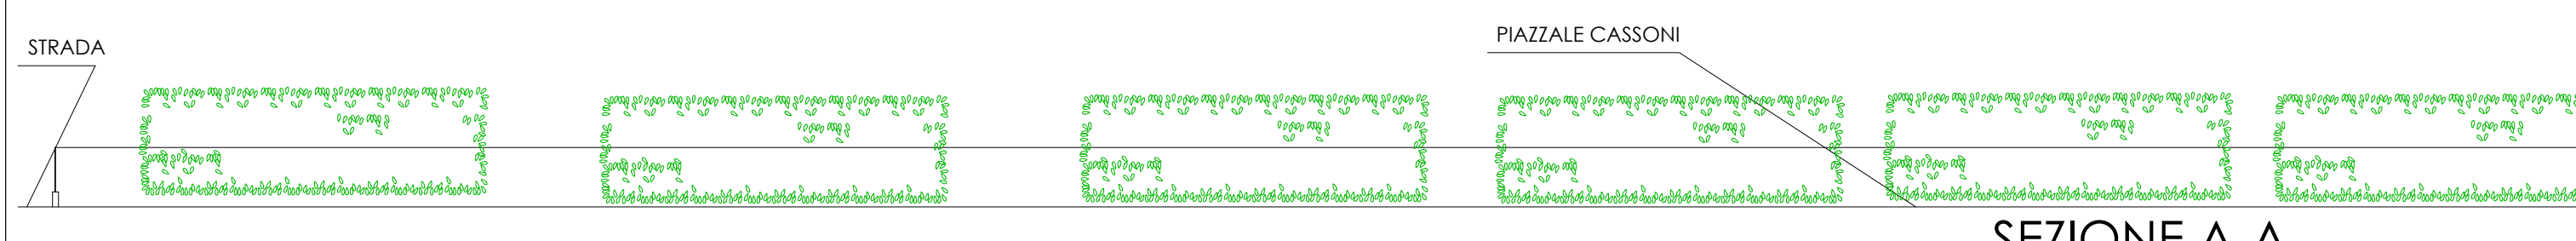

SEZIONE A-A

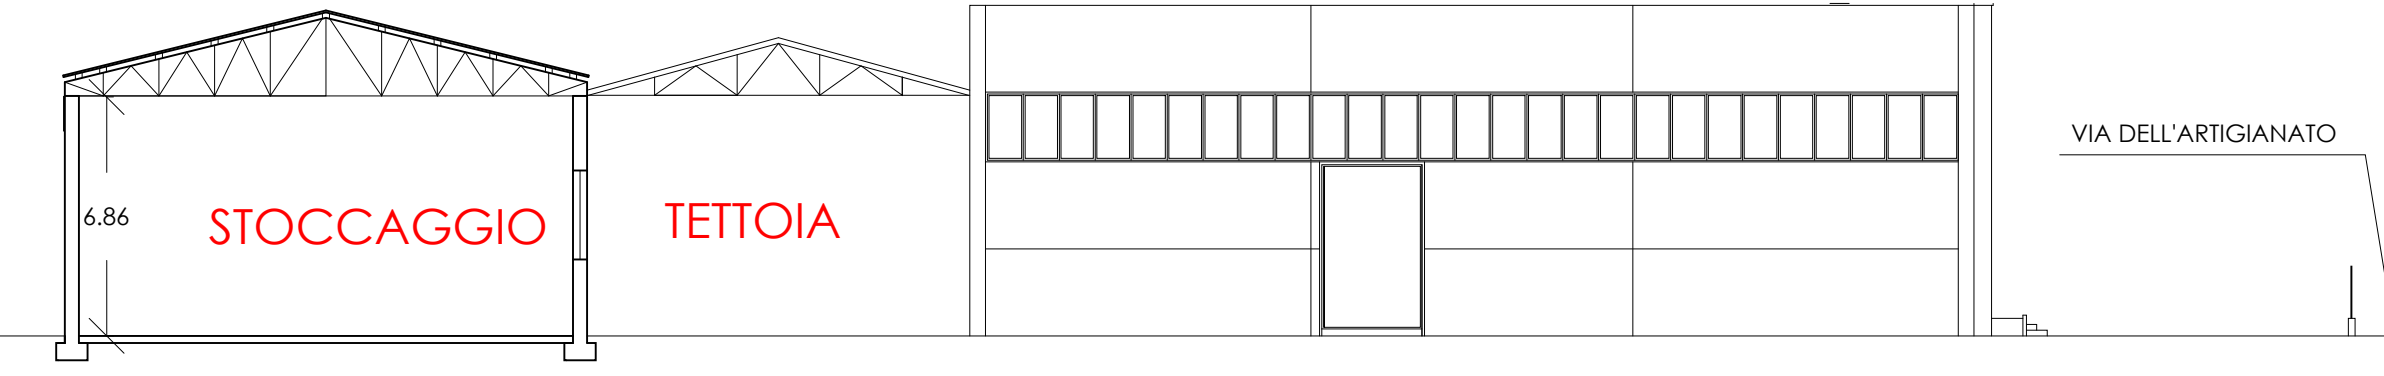

3

ELABORATI GRAFICI DI PROGETTO

AMPLIAMENTO DELLA SUPERFICIE IMPIANTO RECUPERO RIFIUTI

Via dell'Artigianato, 26-28
36045 LONIGO - VICENZA

STUDIO TECNICO
PILOTTO ING. MAURIZIO
PIAZZA GARIBALDI, 39
36045 LONIGO (VI)
TEL 0444 835507

GIUGNO 2019



NORD EST ECOLOGIA s.r.l.
Via Dell'Artigianato, 26-28
36045 Lonigo (VI)
Tel. 0444.437786 - Fax 0444.437787
Cod. Fisc. e P. IVA: 0319844024

passaggio
carraio su via
dell'artigianato
passaggio
pedonale

PESA

VIA DELL'ARTIGIANATO