IMPIANTO AUTORIZZATO

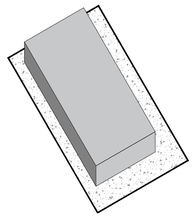

ESISTENTE IN FASE DI APPROVAZIONE

EDIFICIO OGGETTO DELL'INTERVENTO

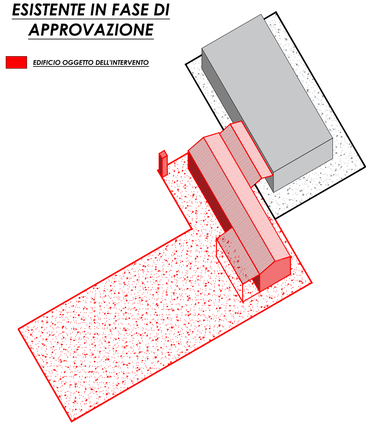

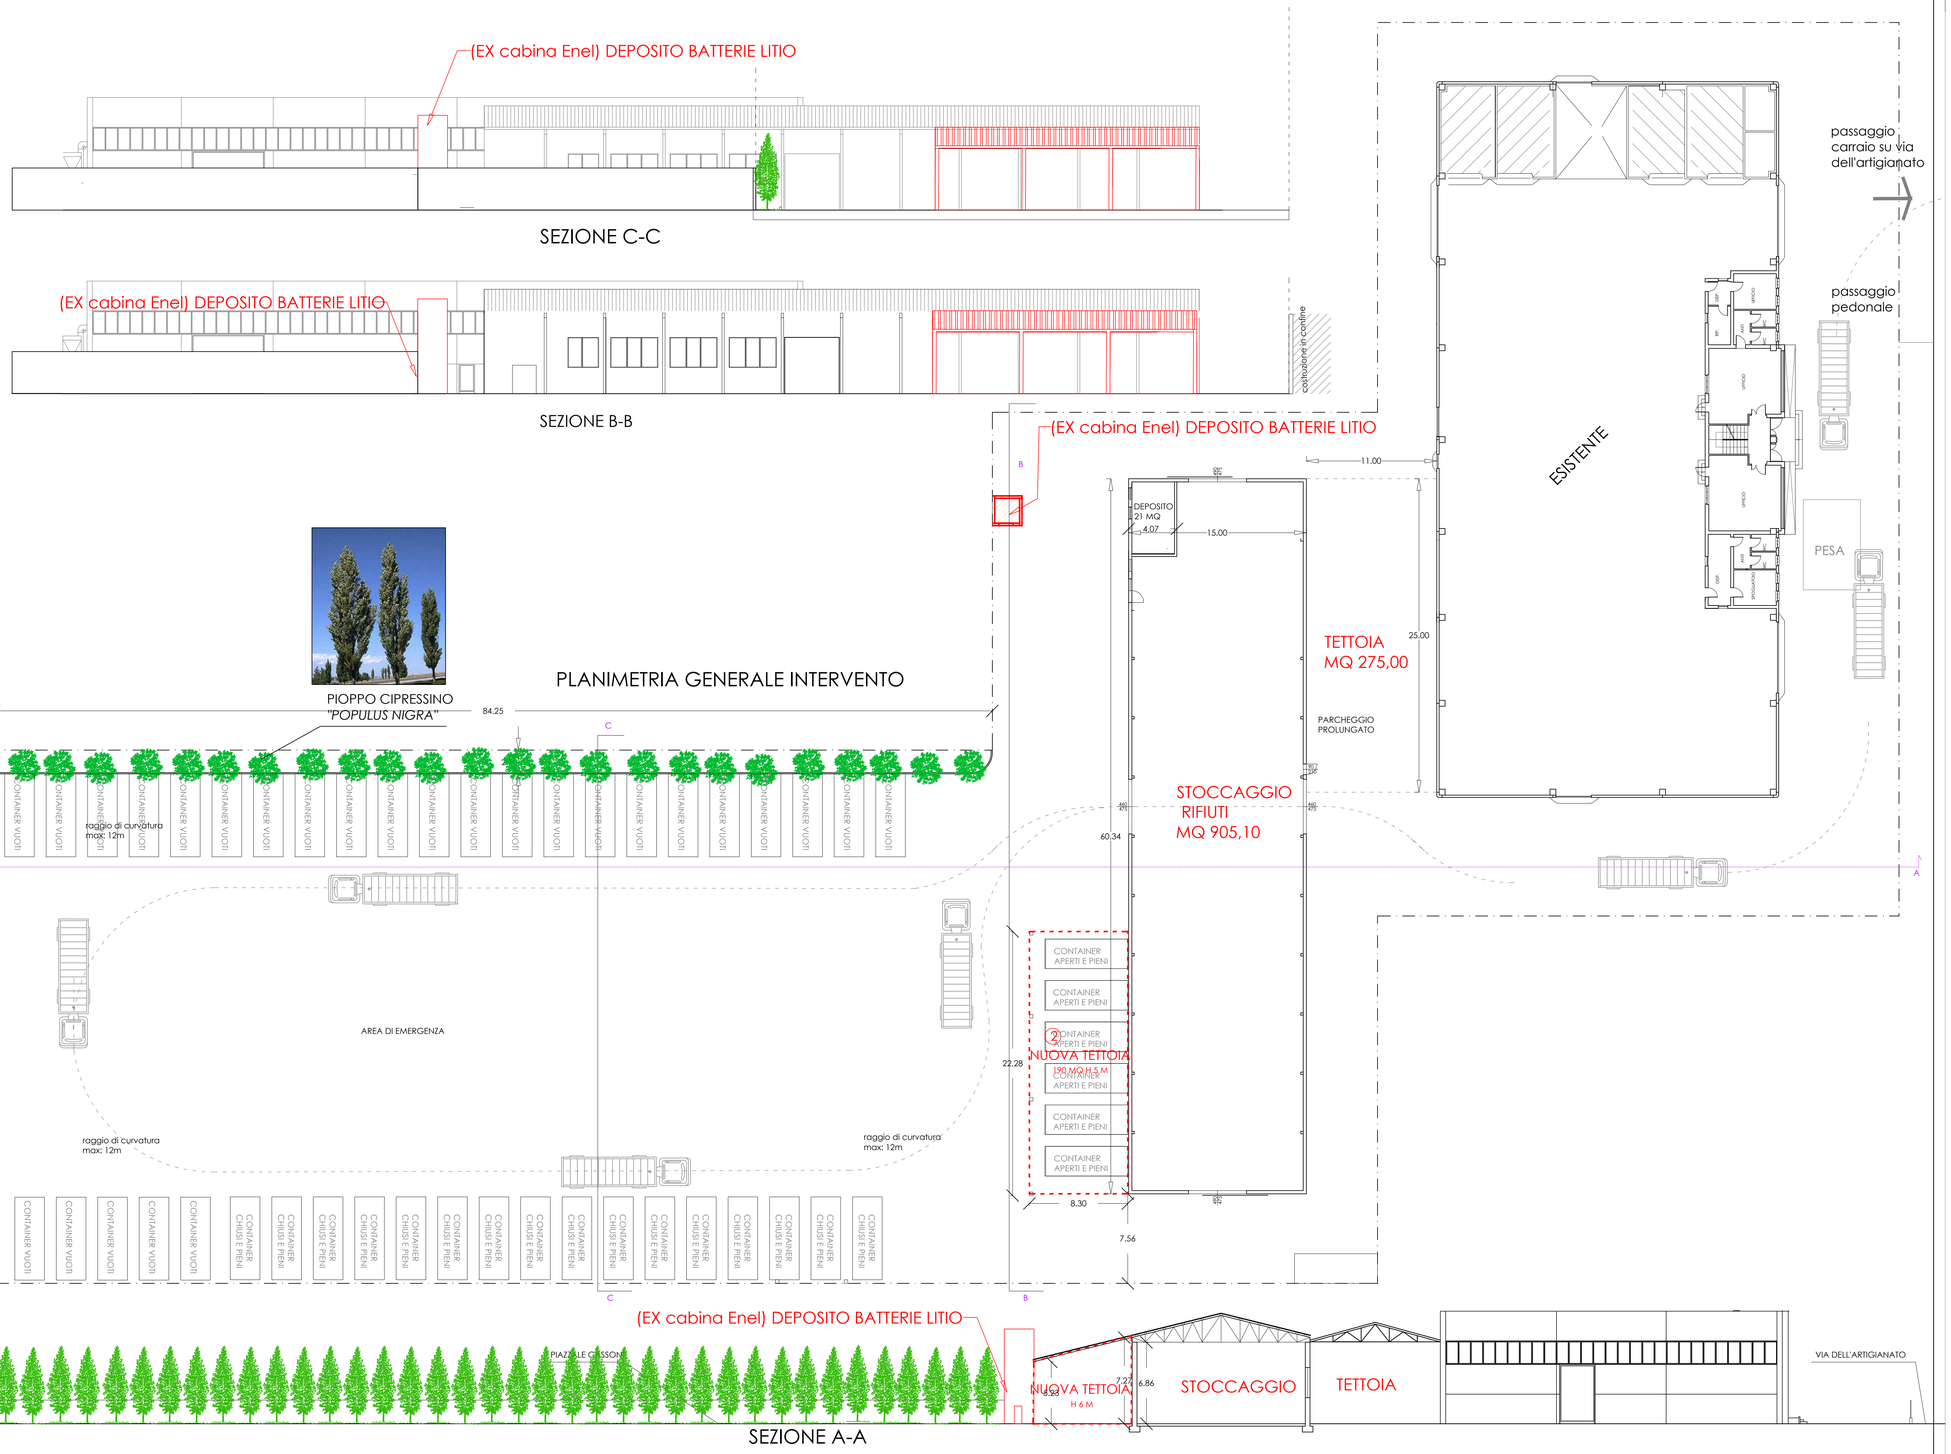

NORDEST ECOLOGIA
SMALTIMENTO - BONIFICHE - ANALISI - CONSULENZA

3

ELABORATI GRAFICI DI PROGETTO

AMPLIAMENTO DELLA SUPERFICIE IMPIANTO RECUPERO RIFIUTI

Via dell'Artigianato, 26-28
36045 LONIGO – VICENZA

STUDIO TECNICO
PILOTTO ING. MAURIZIO
PIAZZA GARIBALDI, 39
36045 LONIGO (VI)
TEL. 0444 835507

OTTOBRE 2019

NORD EST ECOLOGIA s.r.l.
Via Dell'Artigianato 26/28
36045 LONIGO (VI)
Tel. 0444.437745 - Fax 0444.437787
Cod. Fisc. e P. IVA: 03159240 24 4