NUOVO SISTEMA DI RACCOLTA PRIMA PIOGGIA

CAPACITA' 30 MC

scala 1:20

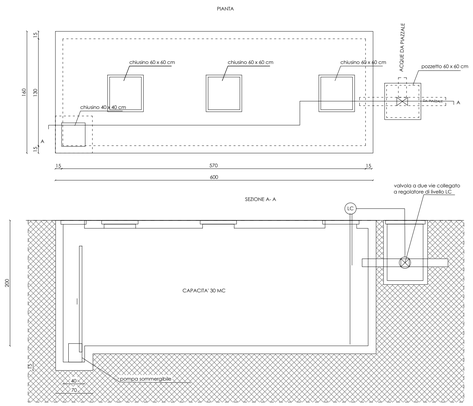

DISOLEATORE

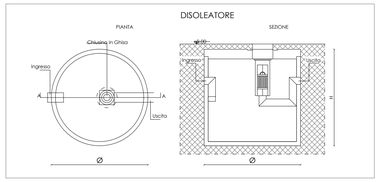

SISTEMA DI RACCOLTA PRIMA PIOGGIA (ESISTENTE)

scala 1:20

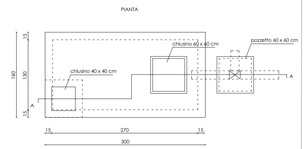

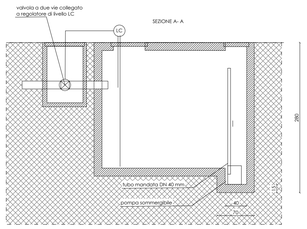

SCHEMA FUNZIONAMENTO VASCA DI PRIMA PIOGGIA

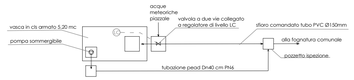

POZZETTI DI RACCOLTA A TENUTA PT

scala 1:20

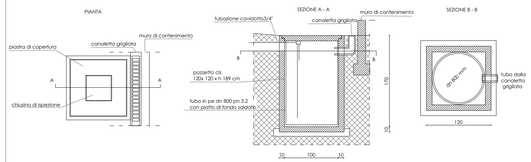

SISTEMA DI RACCOLTA SPANTI AREA TETTOIATA (ESISTENTE)

scala 1:20

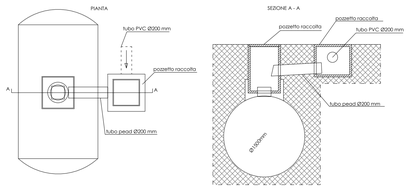

CANALETTA GRIGLIATA

scala 1:5

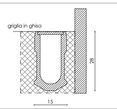

VASCA DI TENUTA VT

scala 1:50

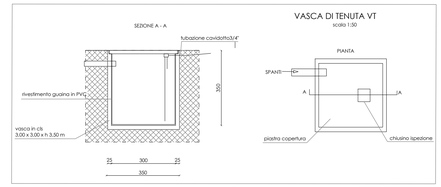

DISOLEATORE

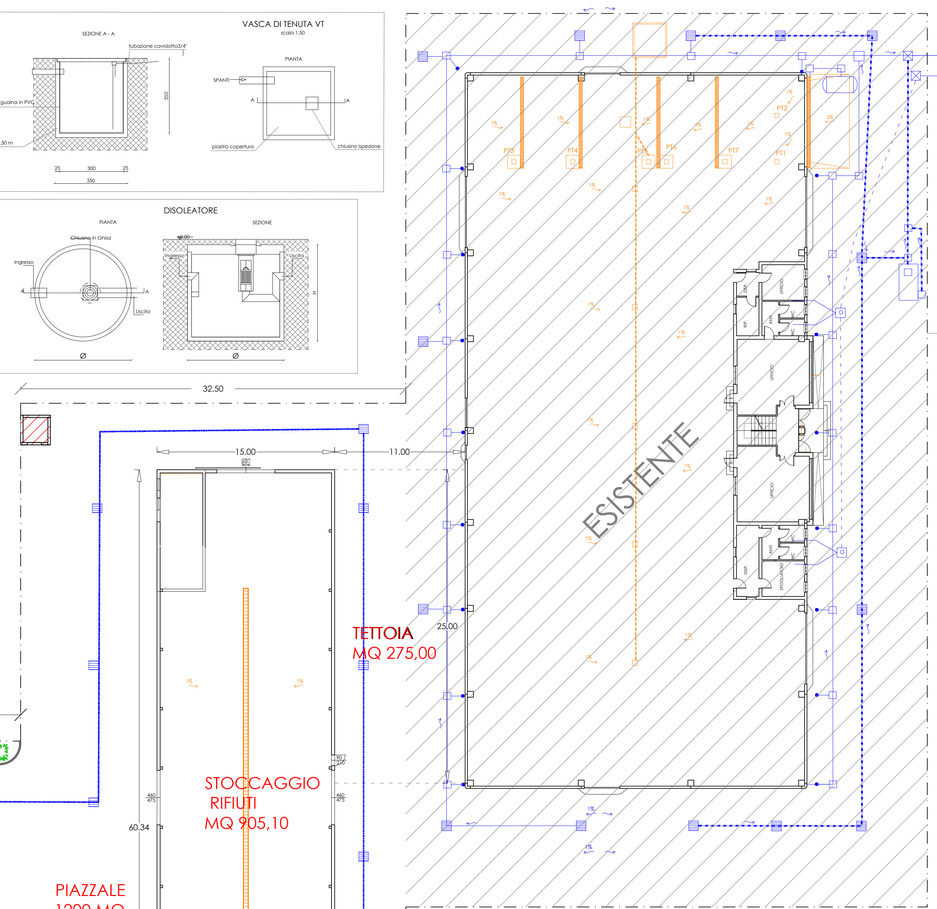

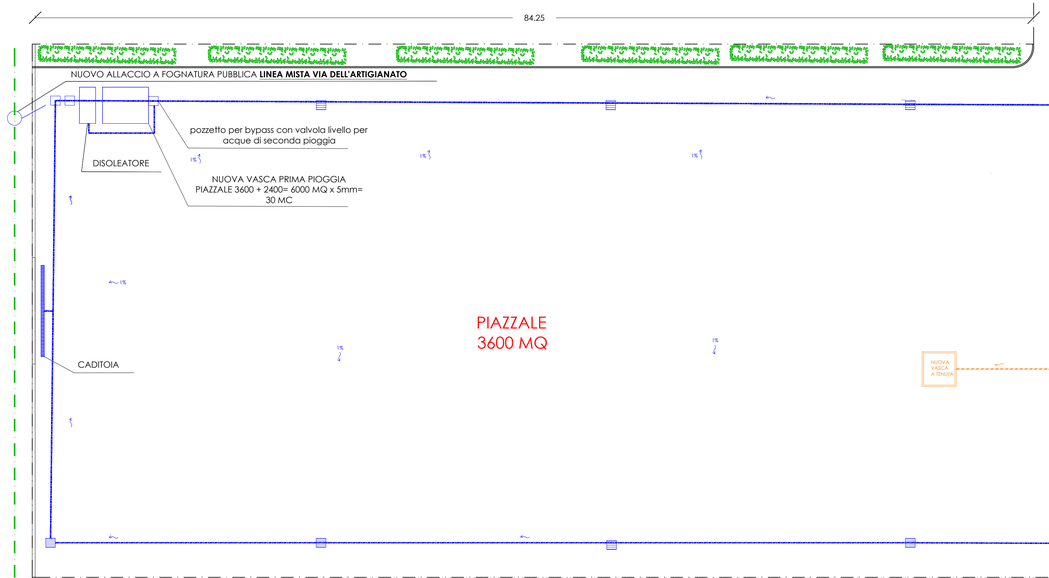

PLANIMETRIA GENERALE INTERVENTO

LEGENDA

- rete acque nere
- rete acque meteoriche
- rete acque meteoriche piazzale a raccolta vasca prima pioggia (superficie 1000 mq)
- caditoia acque meteoriche
- pluviale
- pozzetto acque nere con sifone firenze
- pozzetto ispezione
- pozzetto di raccordo

NORDEST ECOLOGIA
SMALTIMENTO · BONIFICHE · ANALISI · CONSULENZA

5

ELABORATO GRAFICO TRATTAMENTO ACQUE REFLUE

AMPLIAMENTO DELLA SUPERFICIE IMPIANTO RECUPERO RIFIUTI

Via dell'Artigianato, 26-28
36045 LONIGO – VICENZA

STUDIO TECNICO
PILOTTO ING. MAURIZIO
PIAZZA GARIBALDI, 39
36045 LONIGO (VI)
TEL 0444 835507

ottobre 2019

NORD EST ECOLOGIA s.r.l.
Via Dell'Artigianato 26/28
36045 LONIGO (VI)
Tel. 0444.437788 - Fax 0444.437787
Cod. Fisc. e P. IVA: 03135640 024 4