

**ELABORATO GRAFICO  
TRATTAMENTO  
ACQUE REFLUE**


**AMPLIAMENTO DELLA SUPERFICIE  
IMPIANTO RECUPERO RIFIUTI**

Via dell'Artigianato, 26-28  
36045 LONIGO - VICENZA



STUDIO TECNICO  
PILOTTO ING. MAURIZIO  
PIAZZA GARIBOLDI, 39  
36045 LONIGO (VI)  
TEL 0444 835507

ottobre 2019


**PARTICOLARI MANUFATTI DELLA ZONA 2\_ AMPLIAMENTO**

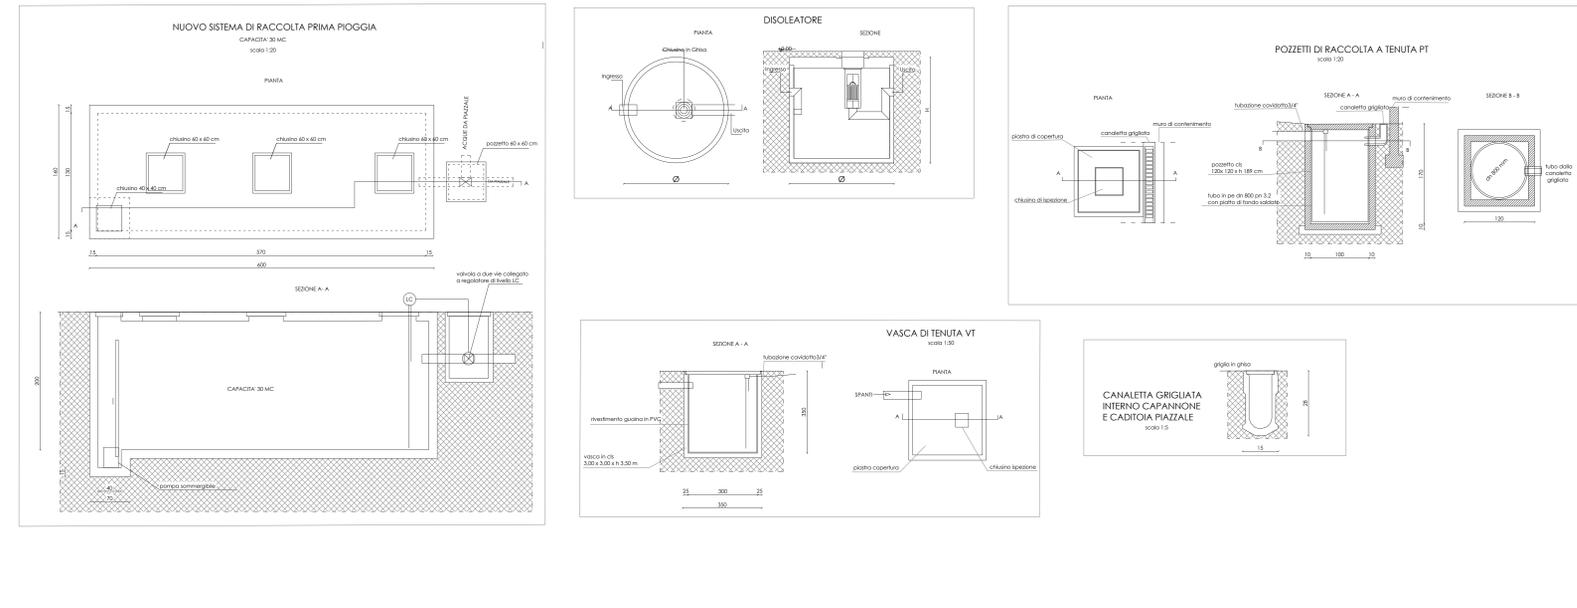


**NUOVO ALLACCIO A FOGNATURA PUBBLICA LINEA MISTA VIA DELL'ARTIGIANATO**  
(PRIMA E SECONDA PIOGGIA)

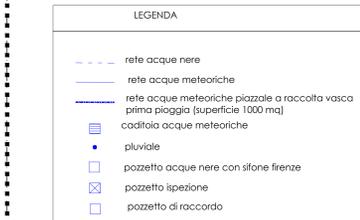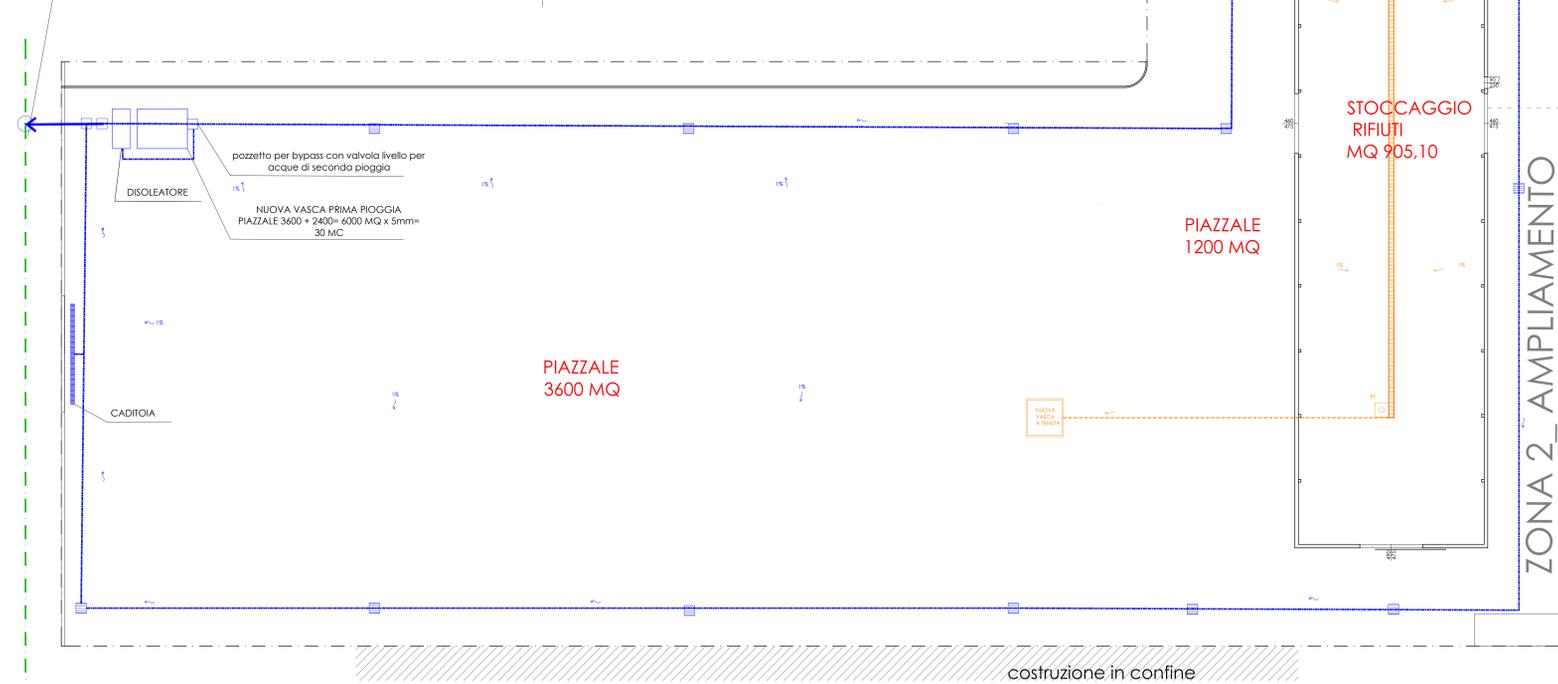

**ZONA 2\_ AMPLIAMENTO**    **ZONA 1\_ ESISTENTE**

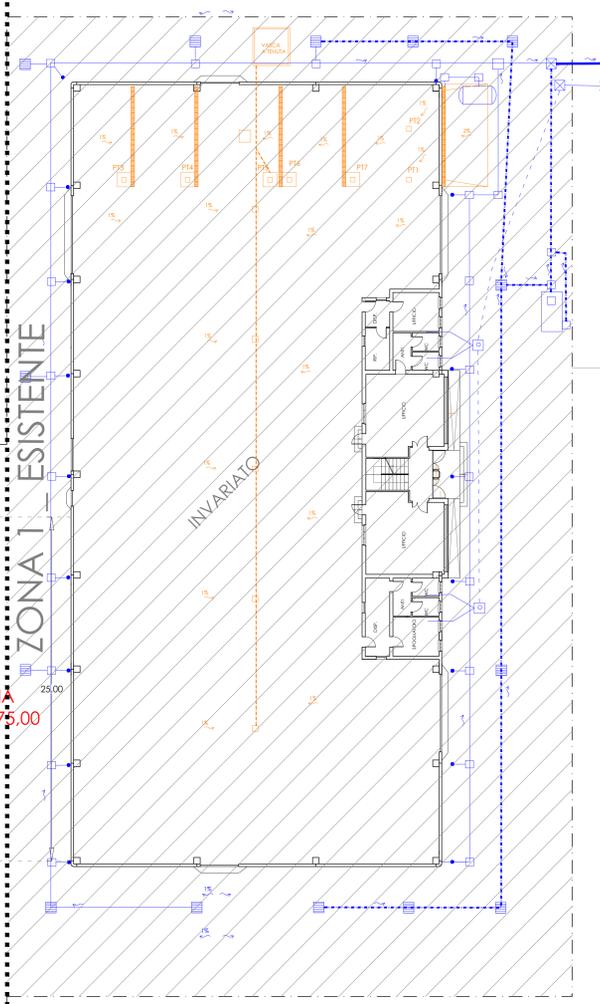

**PARTICOLARI MANUFATTI DELLA ZONA 2\_ AMPLIAMENTO**

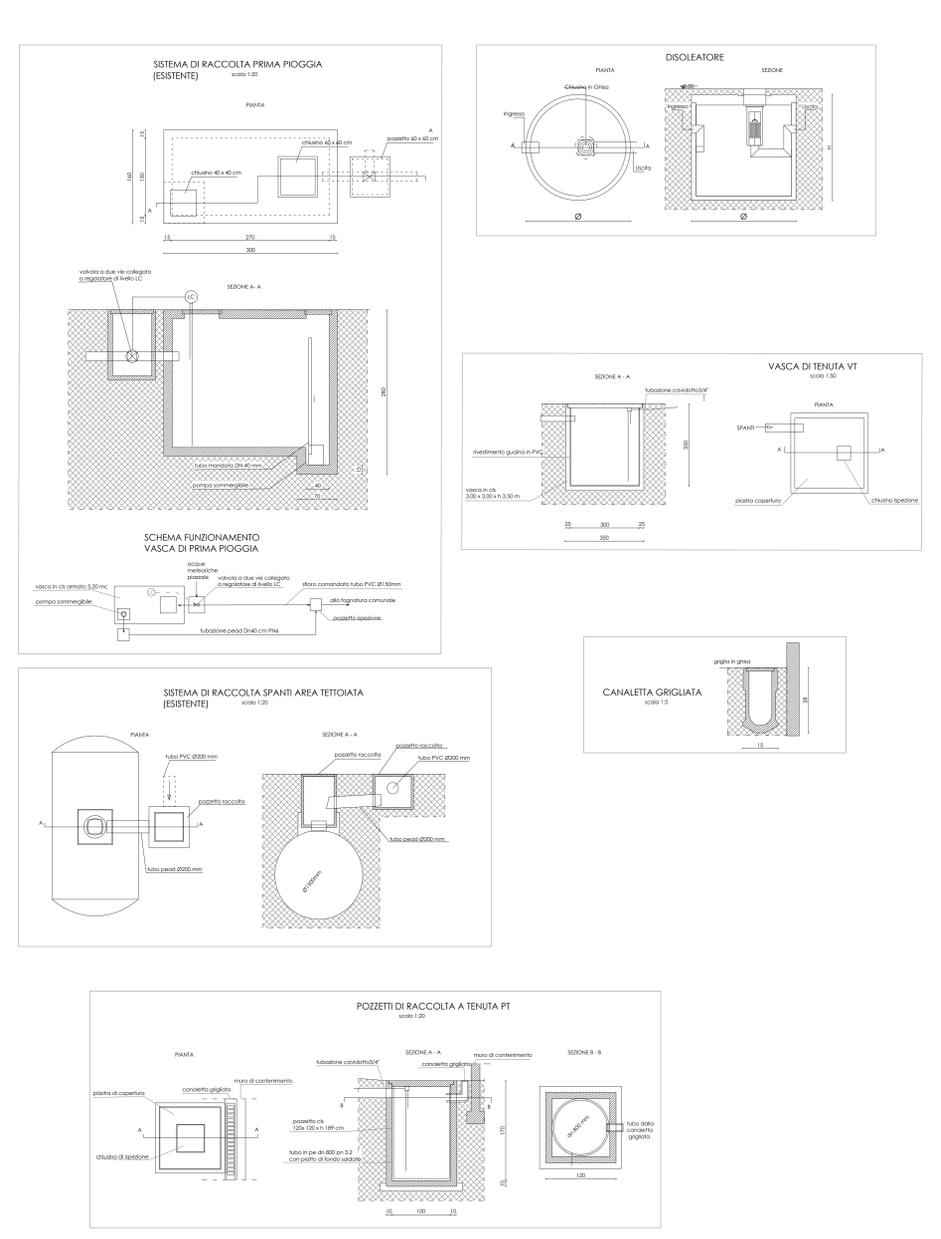

ALLACCIO ESISTENTE LINEA MISTA VIA DELL'ARTIGIANATO (PIAZZETTA)