



LEGENDA		
Acque seconda pioggia	1	pozzetto di arrivo con by-pass
Acque prima pioggia	2A	vasca di accumulo prima pioggia
Acque civili	2B	vasca di accumulo seconda pioggia
Acque pluviali	3	pozzetto di arrivo
Acque piazzali	4	disoleatore
	5	vano raccolta oli
	6	filtro a coalescenza
	7	misuratore di portata
	8	campionamento acque AVS
	9	campionamento acque bianche
	10	pozzetto raccordo e ispezione
	11	filtro al quarzo seconda pioggia
	12	filtro carbone seconda pioggia

COMUNE di MALO		PROV. di VICENZA	
PROGETTO IMPIANTO DI RECUPERO RIFIUTI SPECIALI METALLICI NON PERICOLOSI VIA KEPLERO, 22 - MALO (Vi)			
TAV:	2	REV:	11
Elaborato:	Planimetria acque		
Settembre 2019		SCALA 1:100	
Progettista:	Committente:		
Dott. Ing. Massimiliano Soprano Via Kepler, 9/a - Valdagno (VI) Tel. 0445/407662 - Fax. 0445/480252	SCAPIN BRUNO Via Fico, 24 MALO (VI)		

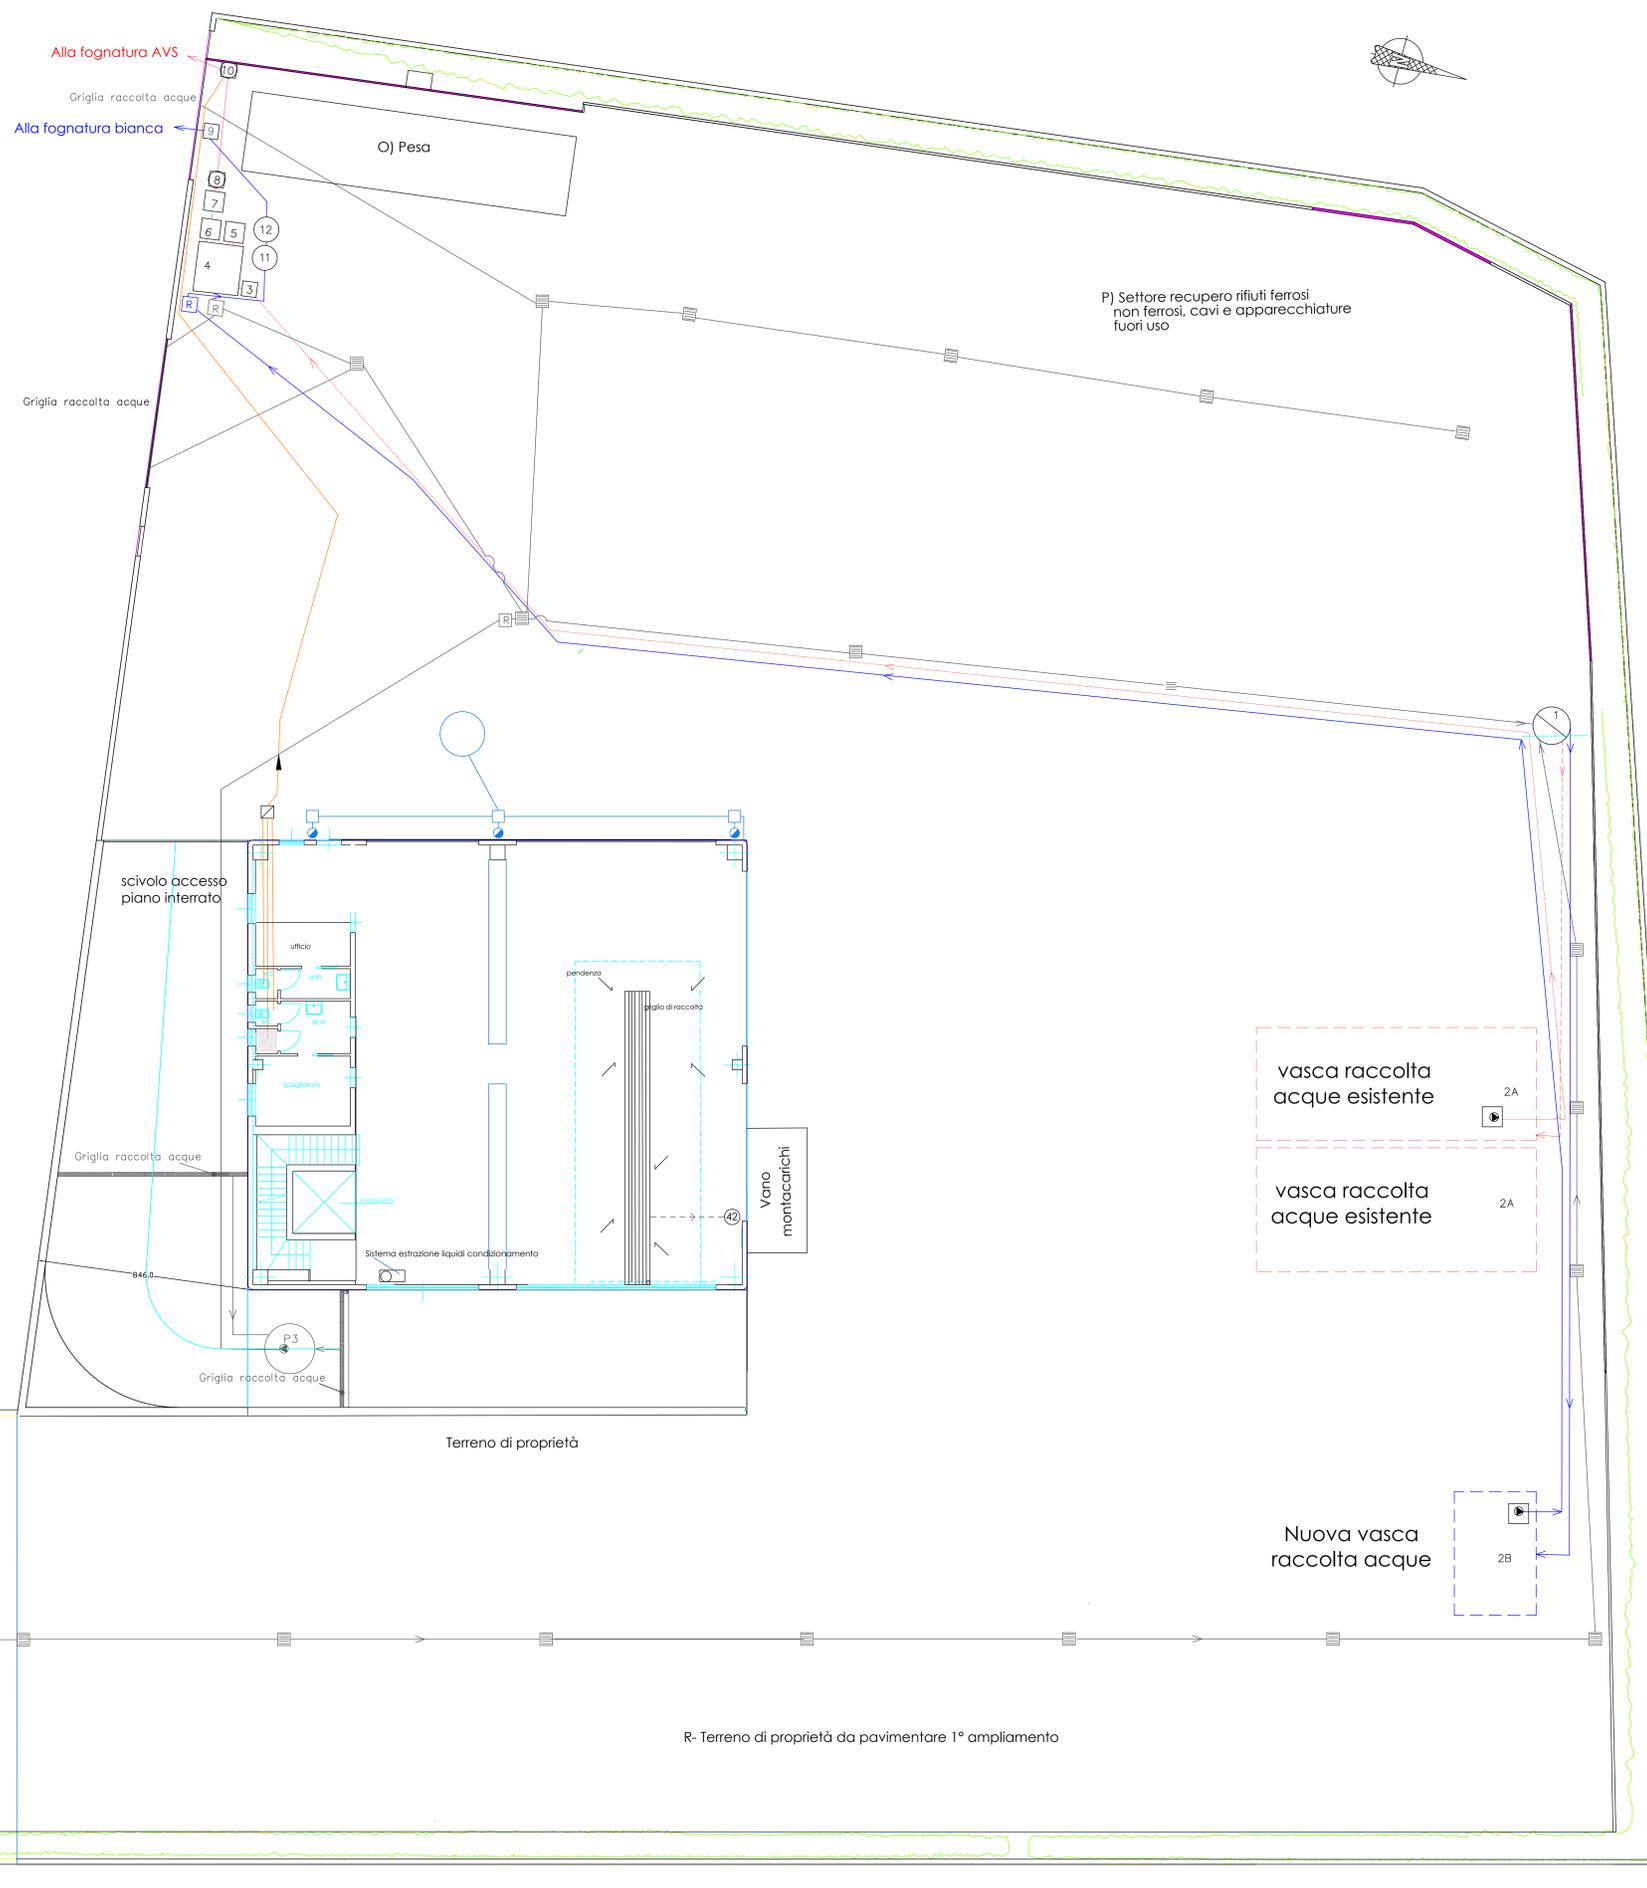

Sezione impianto trattamento acque prima pioggia

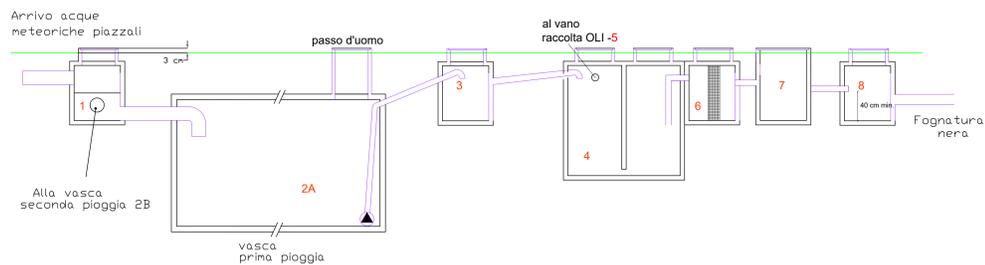

allo entrata

S - Terreno di proprietà a verde
pavimentazione futura 2° ampliamento

R - Terreno di proprietà da pavimentare 1° ampliamento