COMUNE DI MONTECCHIO MAGGIORE

PROVINCIA DI VICENZA

REGIONE VENETO

DITTA SCAPIN SRL

PROGETTO DI IMPIANTO DI RECUPERO RIFIUTI SPECIALI NON PERICOLOSI COSTITUITI DA INERTI, TERRE E ROCCE DA SCAVO

LAYOUT IMPIANTO
Tavola 2
RELAZIONE TECNICO – DESCRITTIVA

Febbraio 2019

Il richiedente: **SCAPIN SRL** **SEDE LEGALE E OPERATIVA:** **Via Ponte Guà, 60** **Montecchio Maggiore (VI)**	Elaborato n. 1 Tavola 2

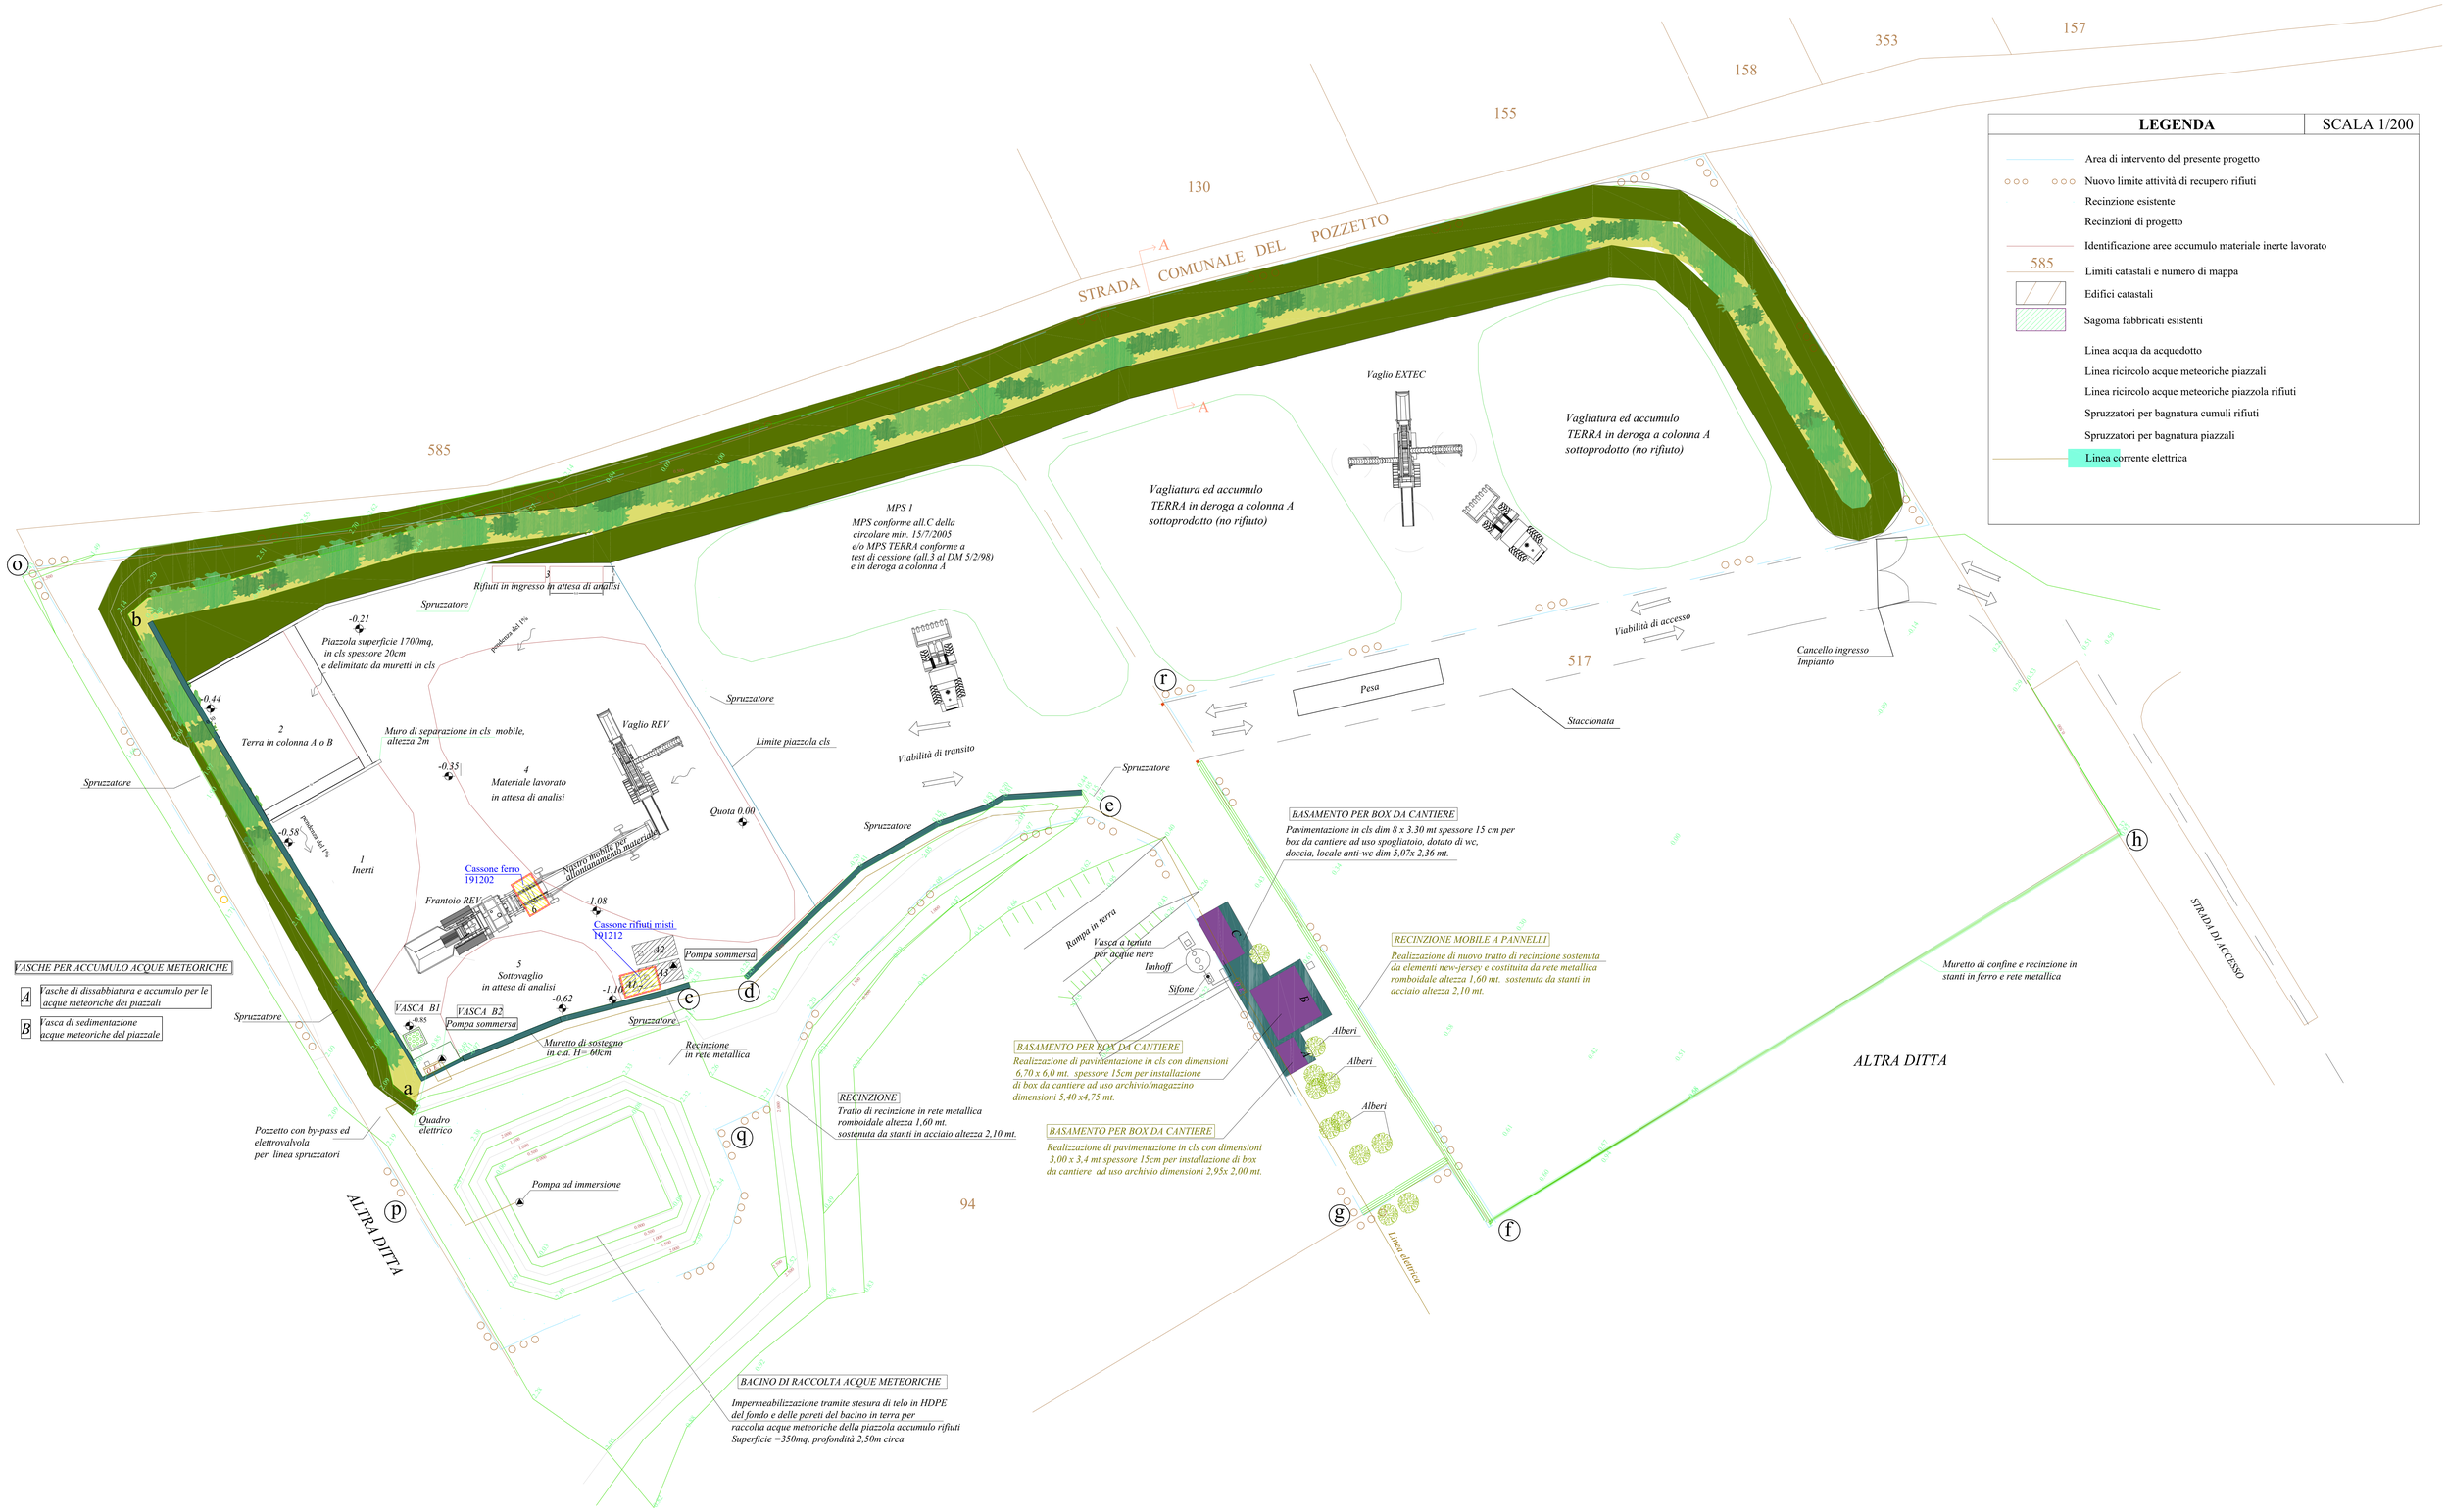
LEGENDA
SCALA 1/200
Area di intervento del presente progetto
Nuovo limite attività di recupero rifiuti
Recinzione esistente
Recinzioni di progetto
Identificazione aree accumulo materiale inerte lavorato
585
Limiti catastali e numero di mappa
Edifici catastali
Sagoma fabbricati esistenti
Linea acqua da acquedotto
Linea ricircolo acque meteoriche piazzali
Linea ricircolo acque meteoriche piazzola rifiuti
Spruzzatori per bagnatura cumuli rifiuti
Spruzzatori per bagnatura piazzali
Linea corrente elettrica
STRADA COMUNALE DEL POZZETTO
585
130
155
158
353
157
517
94
MPS 1
MPS conforme all.C della circolare min. 15/7/2005 e/o MPS TERRA conforme a test di cessione (all.3 al DM 5/2/98) e in deroga a colonna A
Vagliatura ed accumulo TERRA in deroga a colonna A sottoprodotto (no rifiuto)
Vaglio EXTEC
Vagliatura ed accumulo TERRA in deroga a colonna A sottoprodotto (no rifiuto)
Rifiuti in ingresso in attesa di analisi
3
Spruzzatore
-0.21
Piazzola superficie 1700mq, in cls spessore 20cm e delimitata da muretti in cls
pendenza del 1%
-0.44
2
Terra in colonna A o B
Muro di separazione in cls mobile, altezza 2m
-0.35
4
Materiale lavorato in attesa di analisi
Vaglio REV
Spruzzatore
Limite piazzola cls
Viabilità di transito
Quota 0.00
-0.58
1
Inerti
Nastro mobile per allontanamento materiale
Cassone ferro
191202
Frantoio REV
-1.08
Cassone rifiuti misti
191212
Pompa sommersa
5
Sottovaglio in attesa di analisi
-0.62
-1.10
VASCA B1
VASCA B2
Pompa sommersa
Muretto di sostegno in c.a. H=60cm
Recinzione in rete metallica
Quadro elettrico
Pozzetto con by-pass ed elettrovalvola per linea spruzzatori
Pompa ad immersione
Pesa
Viabilità di accesso
Staccionata
Cancello ingresso Impianto
Rampa in terra
Vasca a tenuta per acque nere
Imhoff
Sifone
Alberi
Alberi
Alberi
Muretto di confine e recinzione in stanti in ferro e rete metallica
ALTRA DITTA
ALTRA DITTA
STRADA DI ACCESSO
Linea elettrica
VASCHE PER ACCUMULO ACQUE METEORICHE
A Vasche di dissabbiatura e accumulo per le acque meteoriche dei piazzali
B Vasca di sedimentazione acque meteoriche del piazzale
BASAMENTO PER BOX DA CANTIERE
Pavimentazione in cls dim 8 x 3.30 mt spessore 15 cm per box da cantiere ad uso spogliatoio, dotato di wc, doccia, locale anti-wc dim 5,07x 2,36 mt.
RECINZIONE MOBILE A PANNELLI
Realizzazione di nuovo tratto di recinzione sostenuta da elementi new-jersey e costituita da rete metallica romboidale altezza 1,60 mt. sostenuta da stanti in acciaio altezza 2,10 mt.
BASAMENTO PER BOX DA CANTIERE
Realizzazione di pavimentazione in cls con dimensioni 6,70 x 6,0 mt. spessore 15cm per installazione di box da cantiere ad uso archivio/magazzino dimensioni 5,40 x4,75 mt.
RECINZIONE
Tratto di recinzione in rete metallica romboidale altezza 1,60 mt. sostenuta da stanti in acciaio altezza 2,10 mt.
BASAMENTO PER BOX DA CANTIERE
Realizzazione di pavimentazione in cls con dimensioni 3,00 x 3,4 mt spessore 15cm per installazione di box da cantiere ad uso archivio dimensioni 2,95x 2,00 mt.
BACINO DI RACCOLTA ACQUE METEORICHE
Impermeabilizzazione tramite stesura di telo in HDPE del fondo e delle pareti del bacino in terra per raccolta acque meteoriche della piazzola accumulo rifiuti Superficie =350mq, profondità 2,30m circa