

**PROVINCIA DI VICENZA
COMUNE DI CORNEDO VICENTINO**

DITTA SCUTARO VINCENZO & FIGLIO S.R.L.

**PROGETTO IMPIANTO TRATTAMENTO RIFIUTI COSTITUITI DA IMBALLAGGI
IN PLASTICA E METALLO**

PLANIMETRIA ACQUE


MARZO 2019

Il richiedente: **SCUTARO VINCENZO & FIGLIO SRL**
Nuova Sede operativa Via Tezze di Cereda 22
Cornedo Vicentino (VI)

Tav. 2

IL PROGETTISTA
Ing. Massimiliano Soprana

- - - Fognatura nera
- - - Fognatura bianca
- D Disoleatore/sedimentatore
- SF1 Pozzetto campionamento fiscale
- V Vasca accumulo scivolo
- P Pompa rilancio
- Pozzetti sopanti piano interrato
- Acque piazzali
- Acque civili
- Acque pluviali

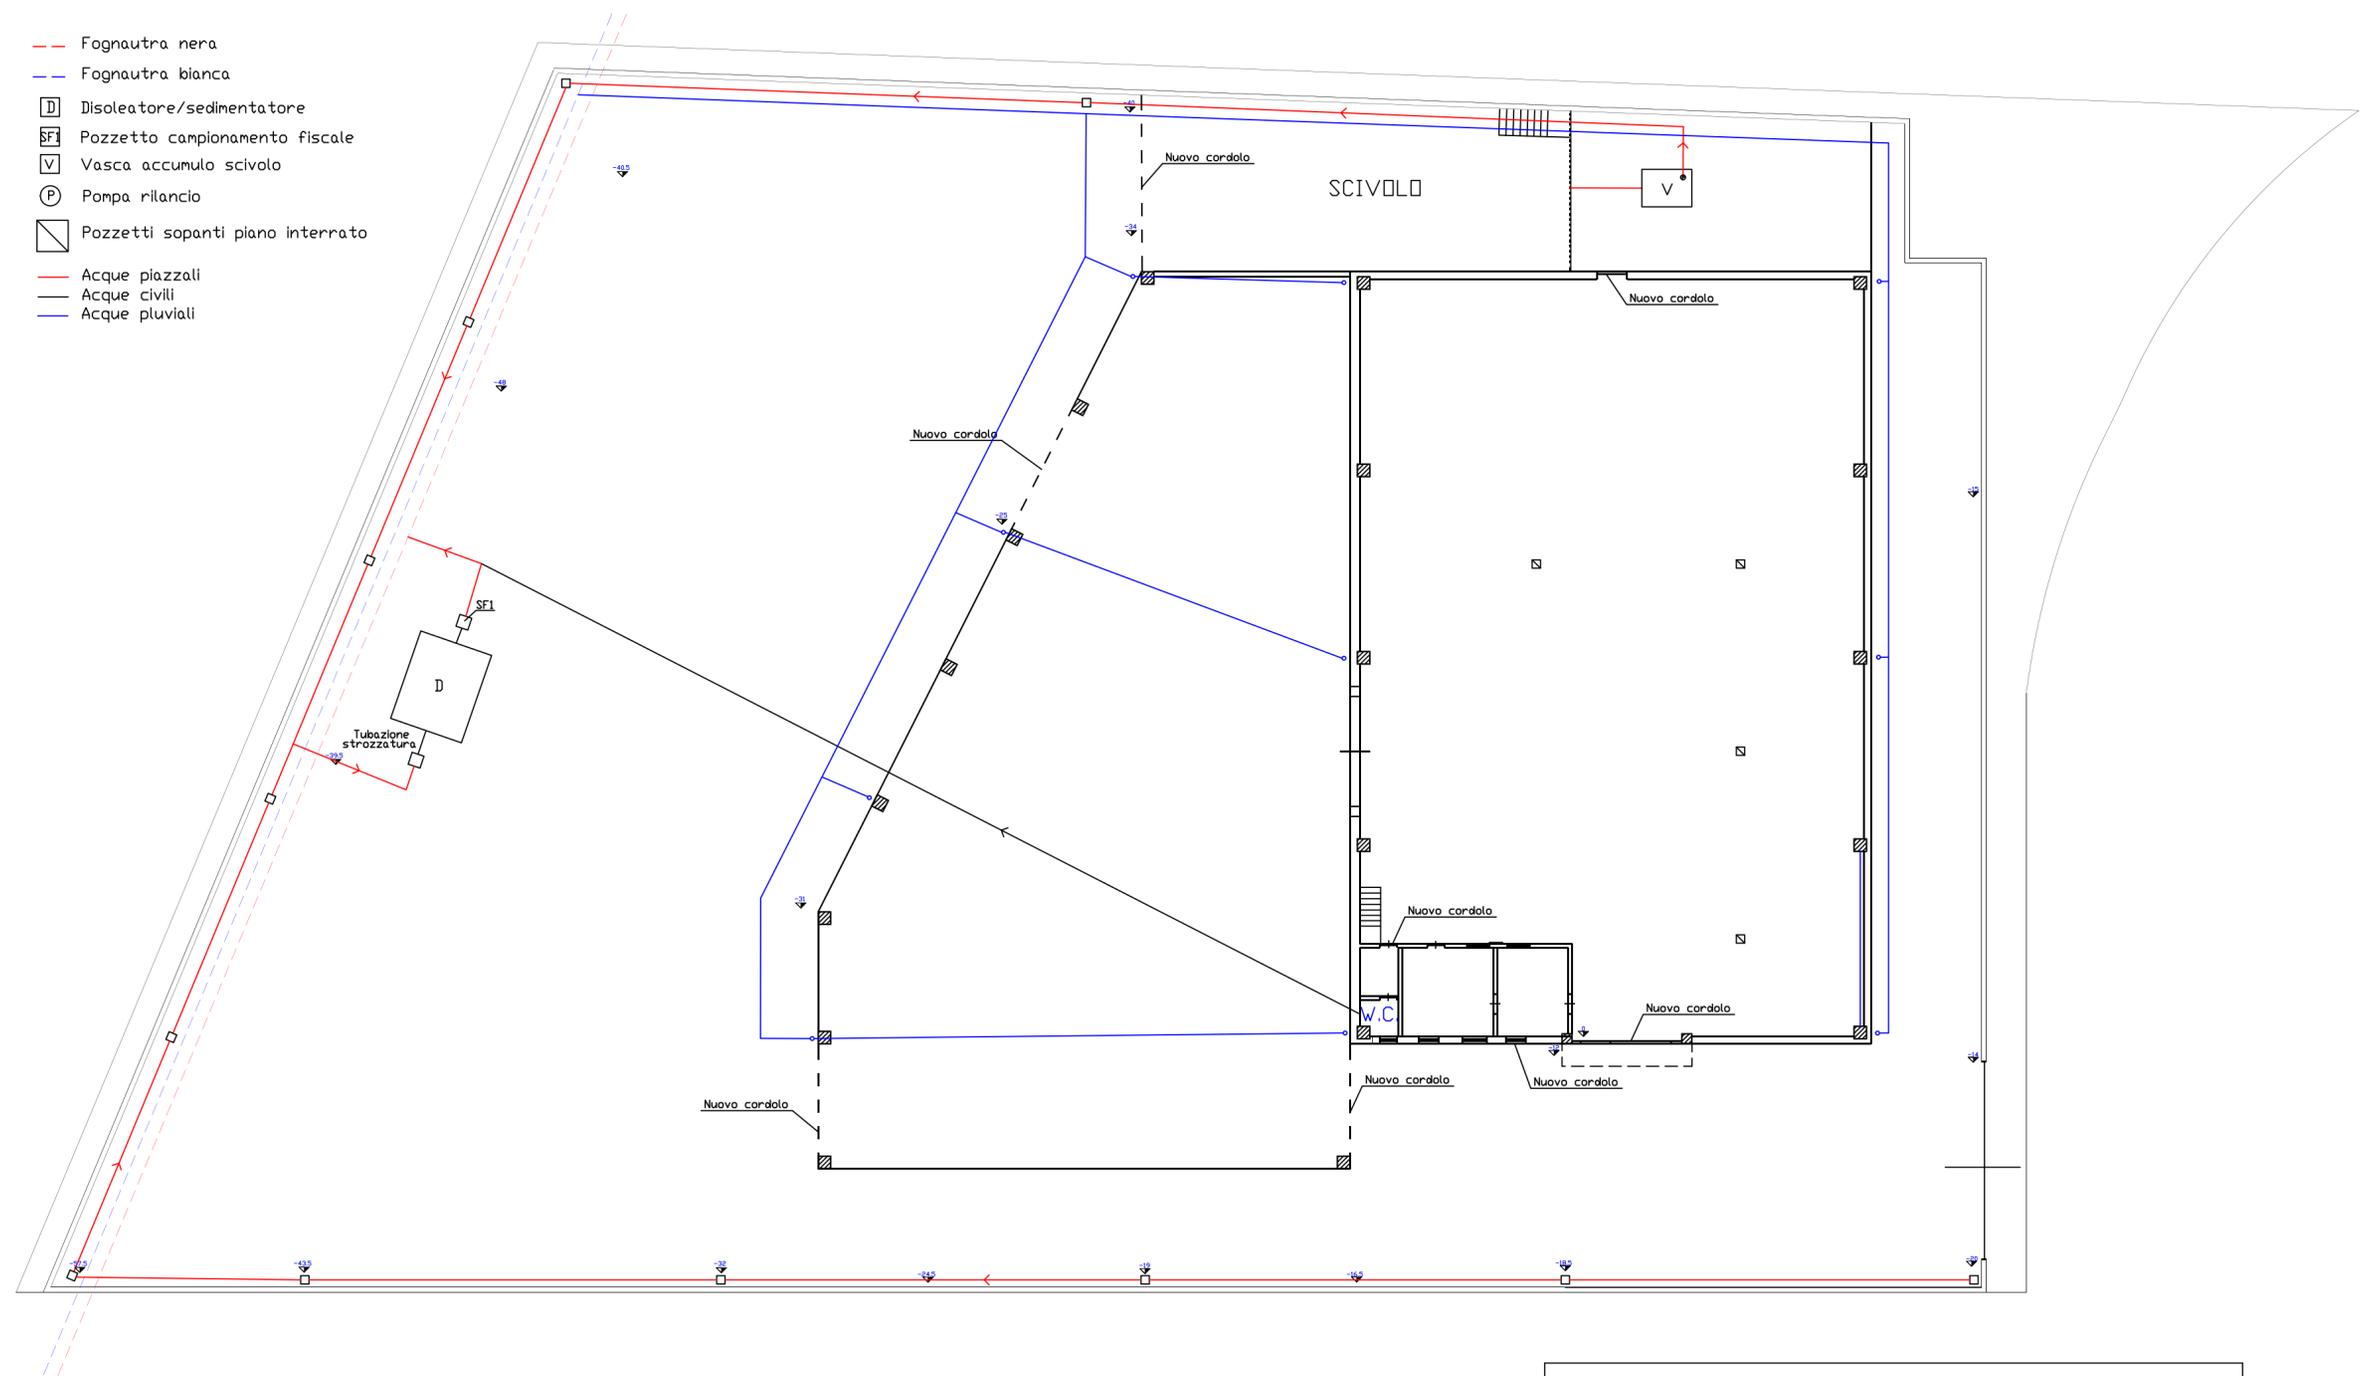

SCUTARO VINCENZO & FIGLIO Srl		
Nuova Sede Operativa: Via Tezze di Cereda 22 Cornedo Vicentino (VI)		
Oggetto: LAY OUT		
Scala 1:200	Rev : marzo 19	Tavola 1