
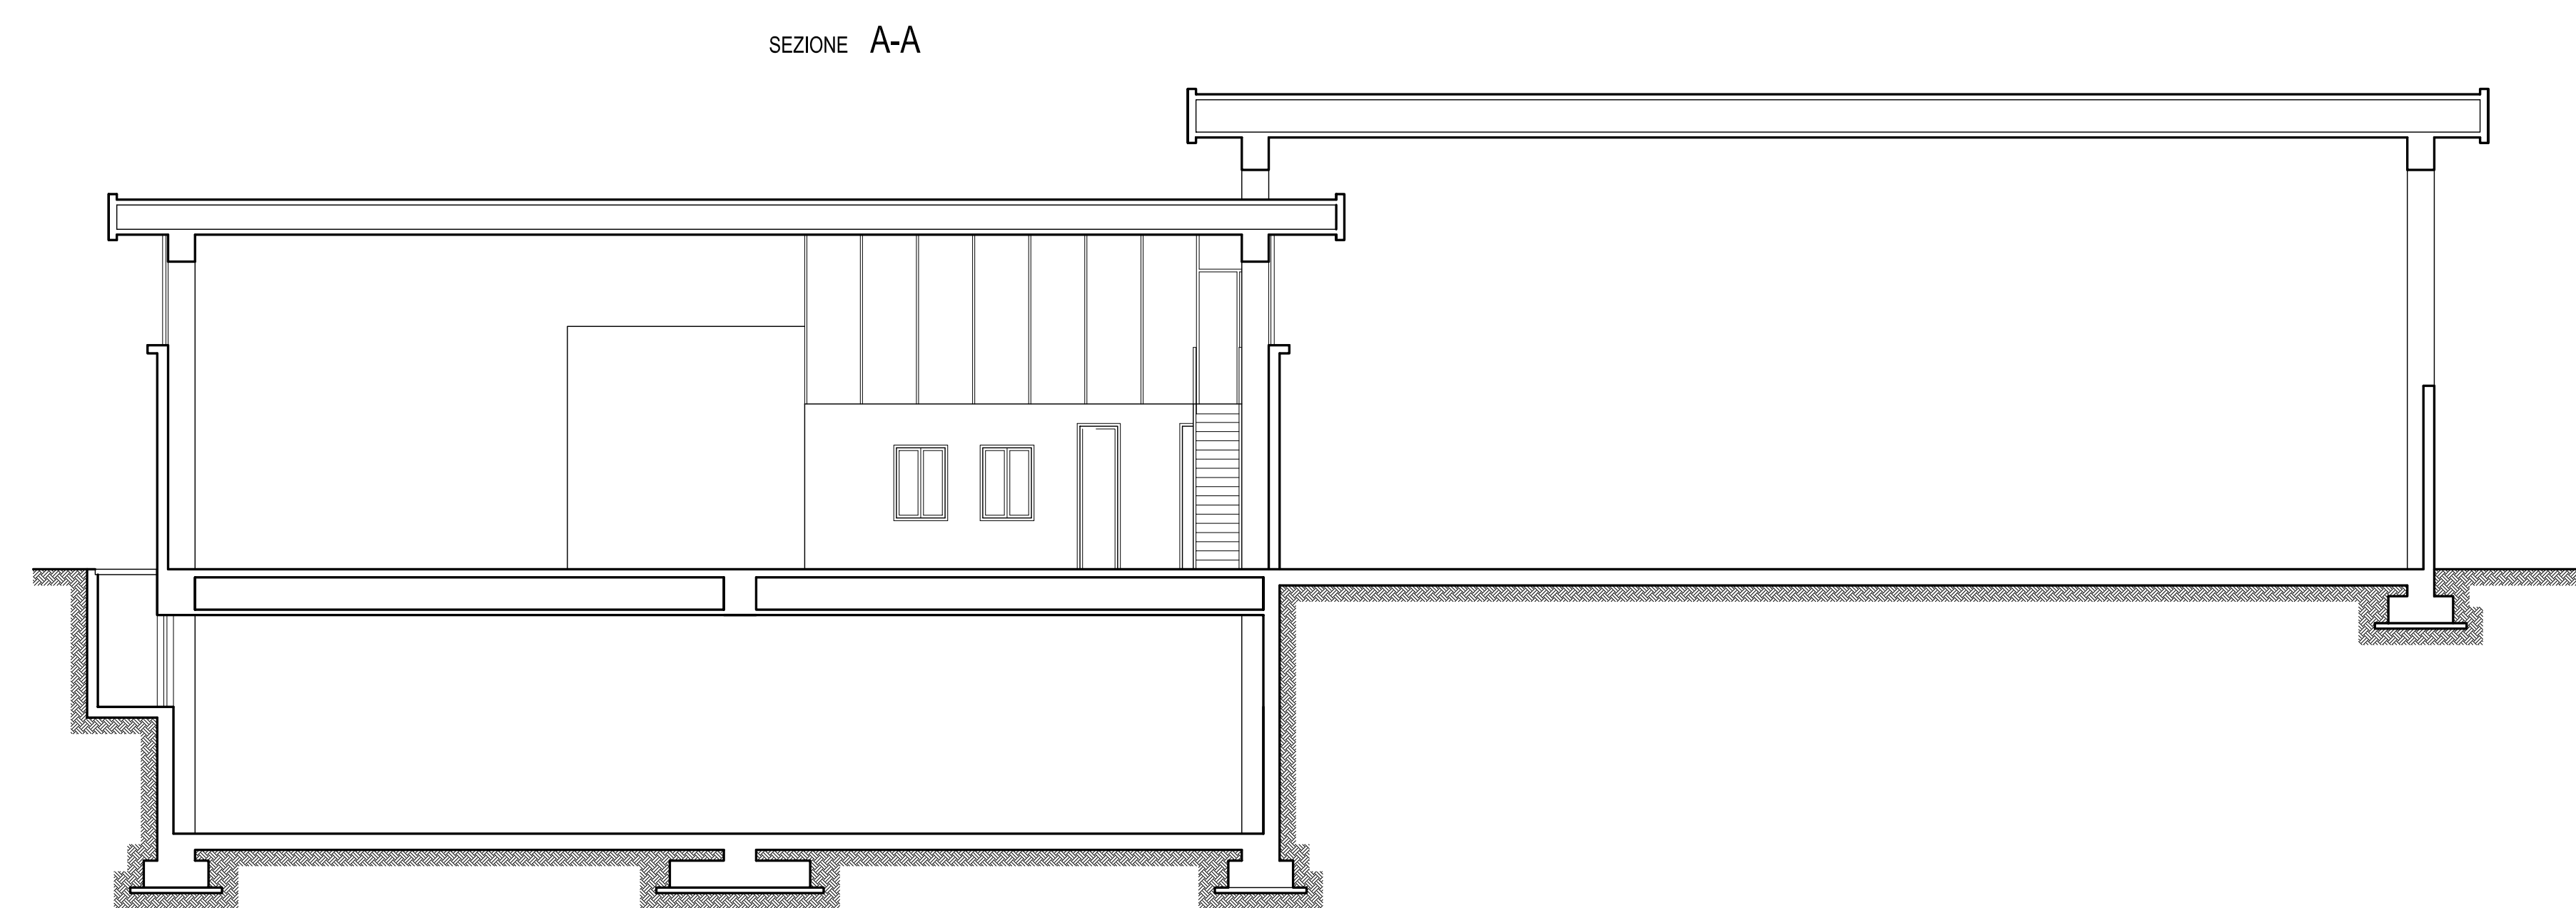
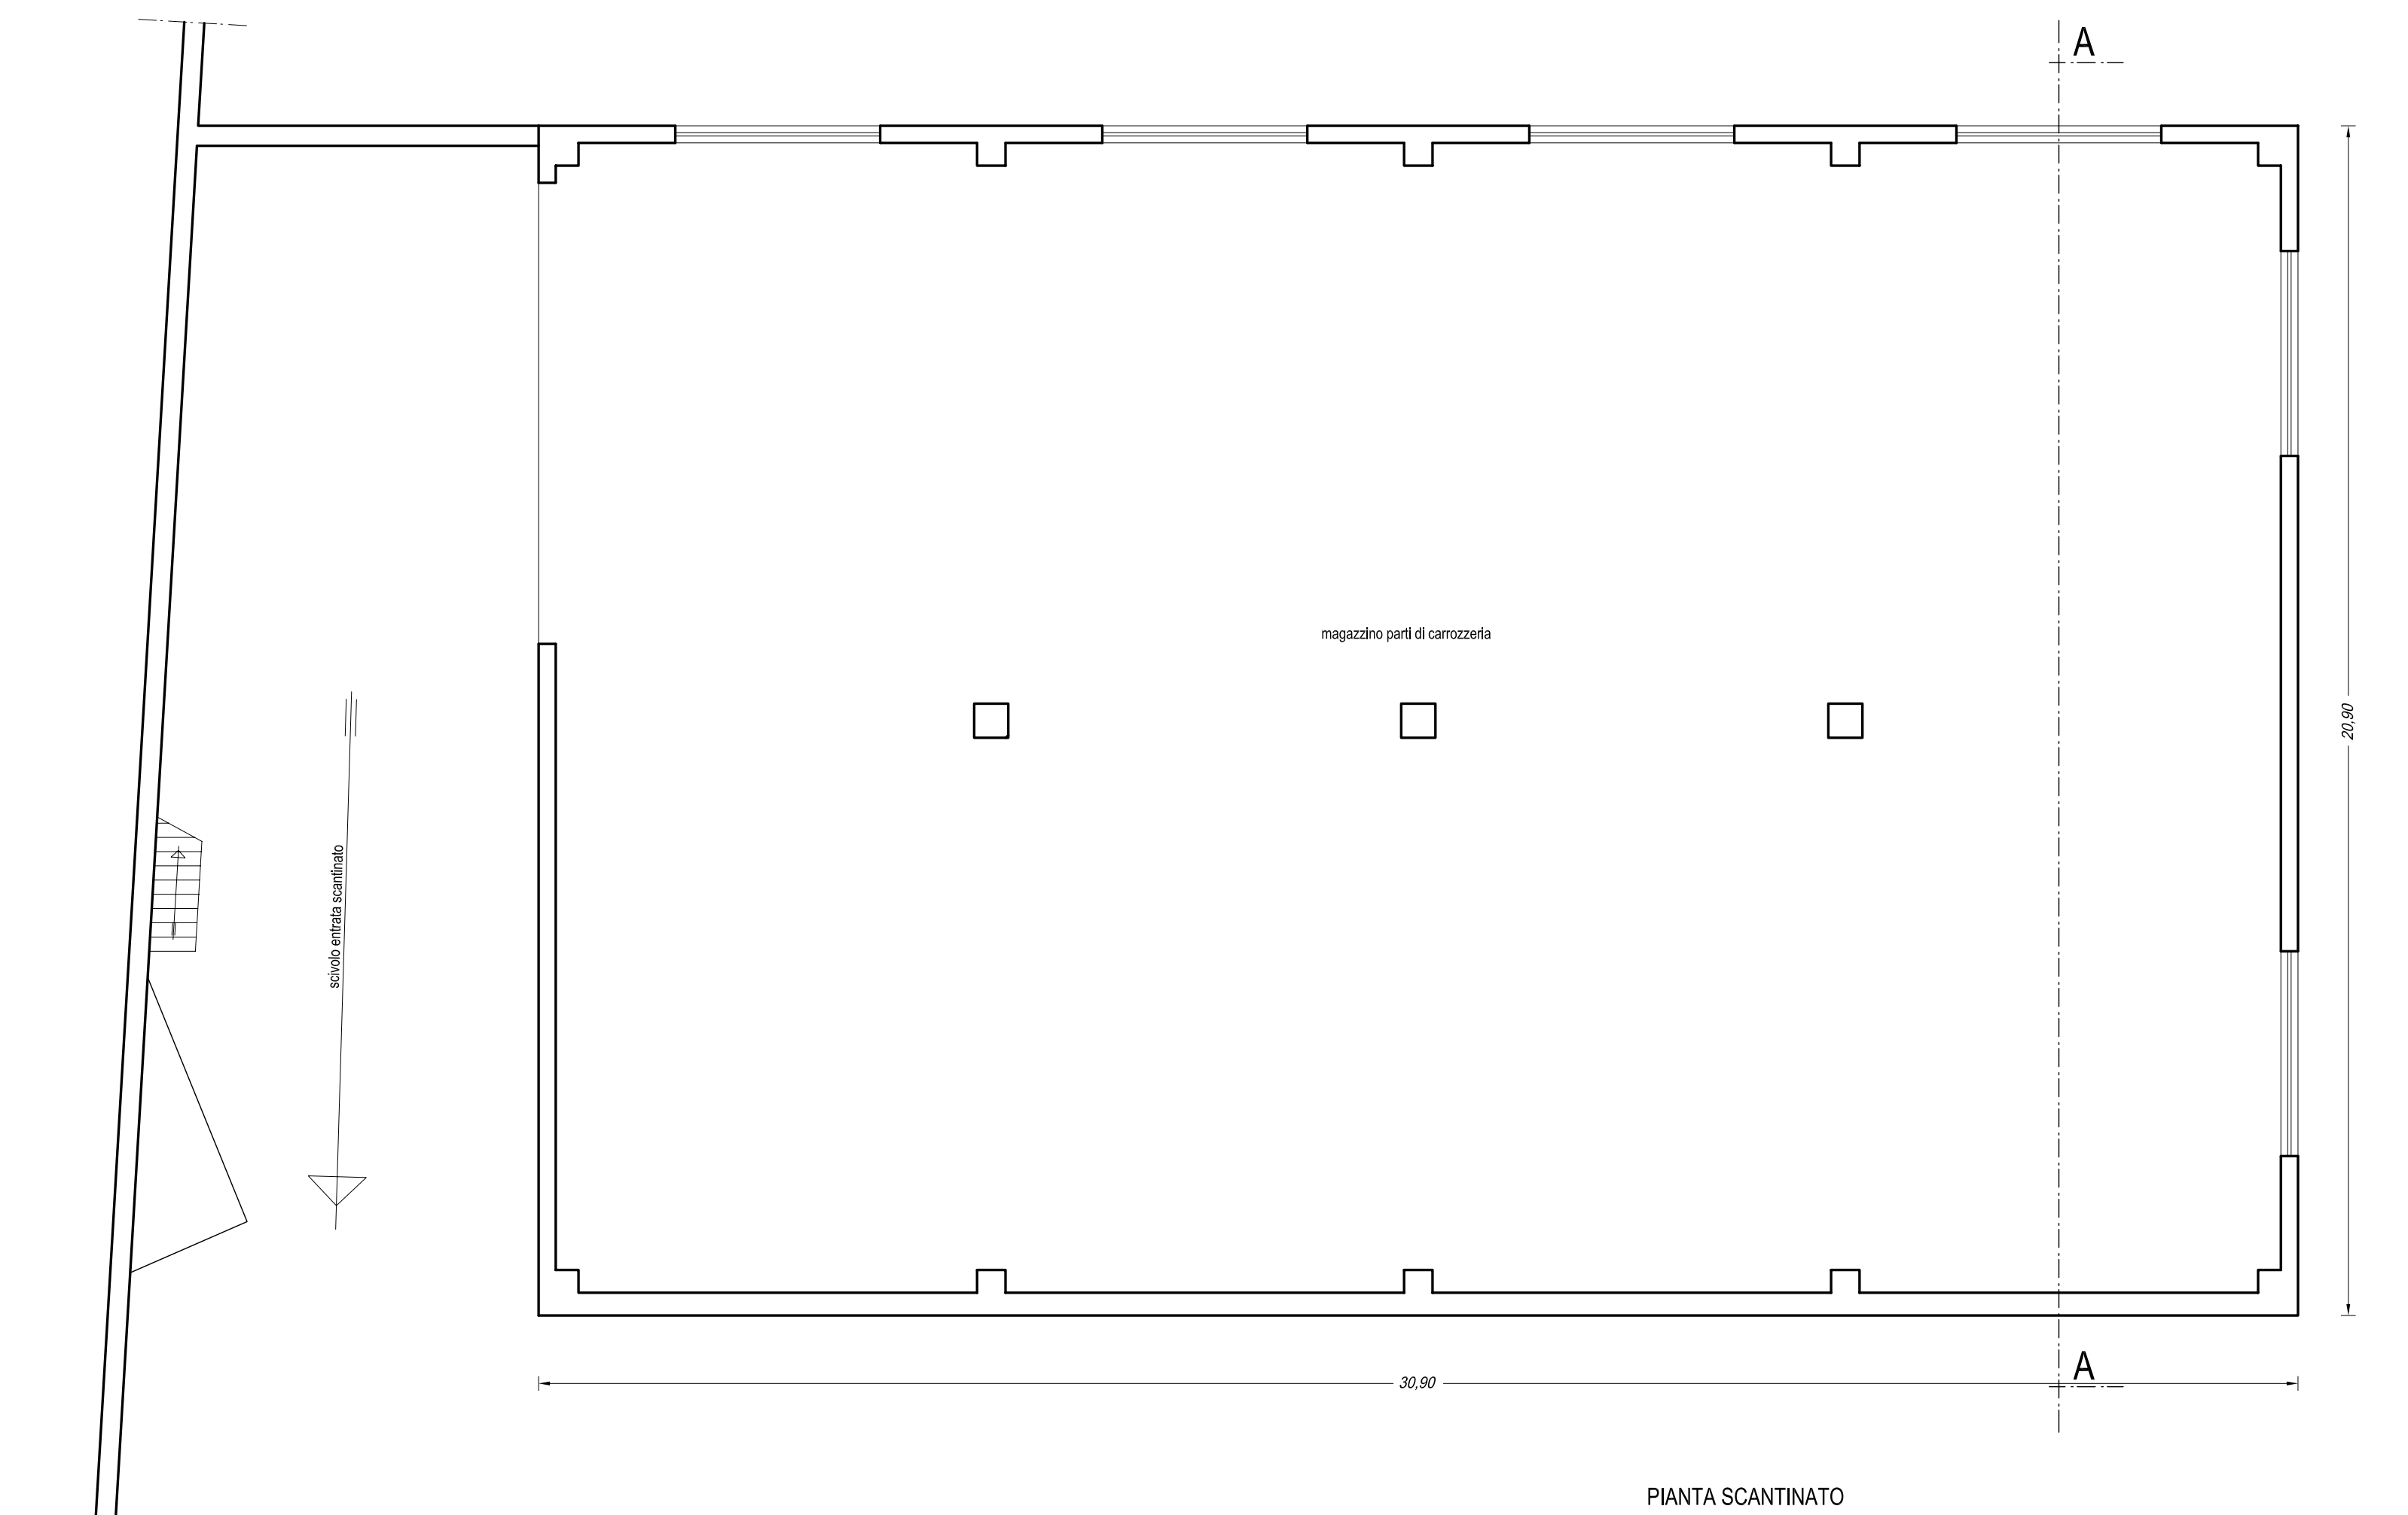
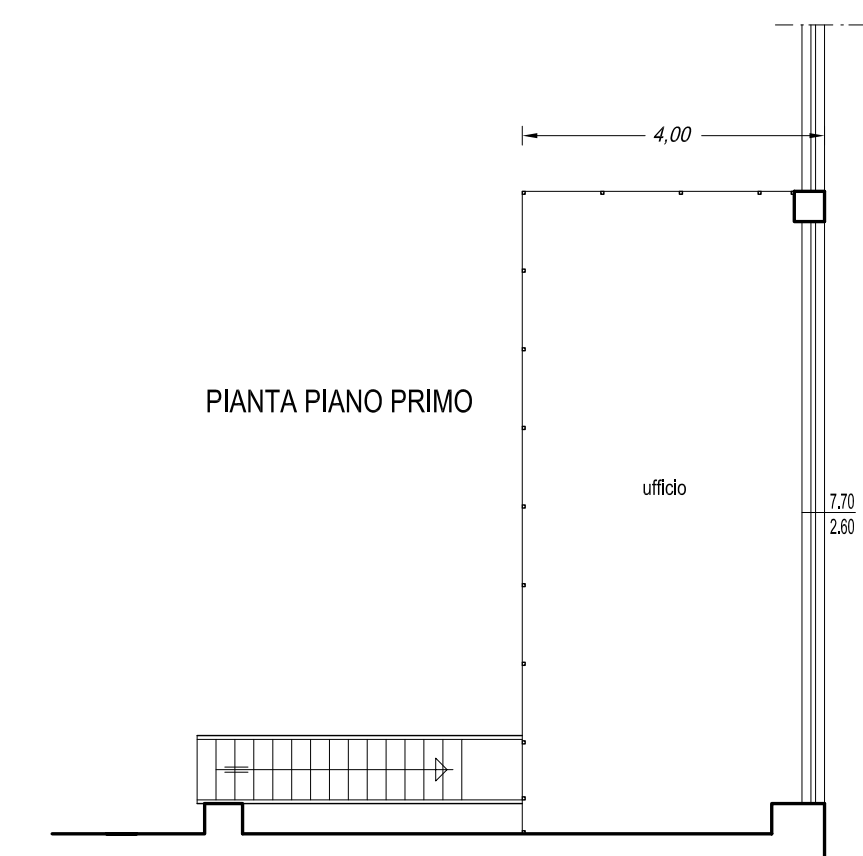
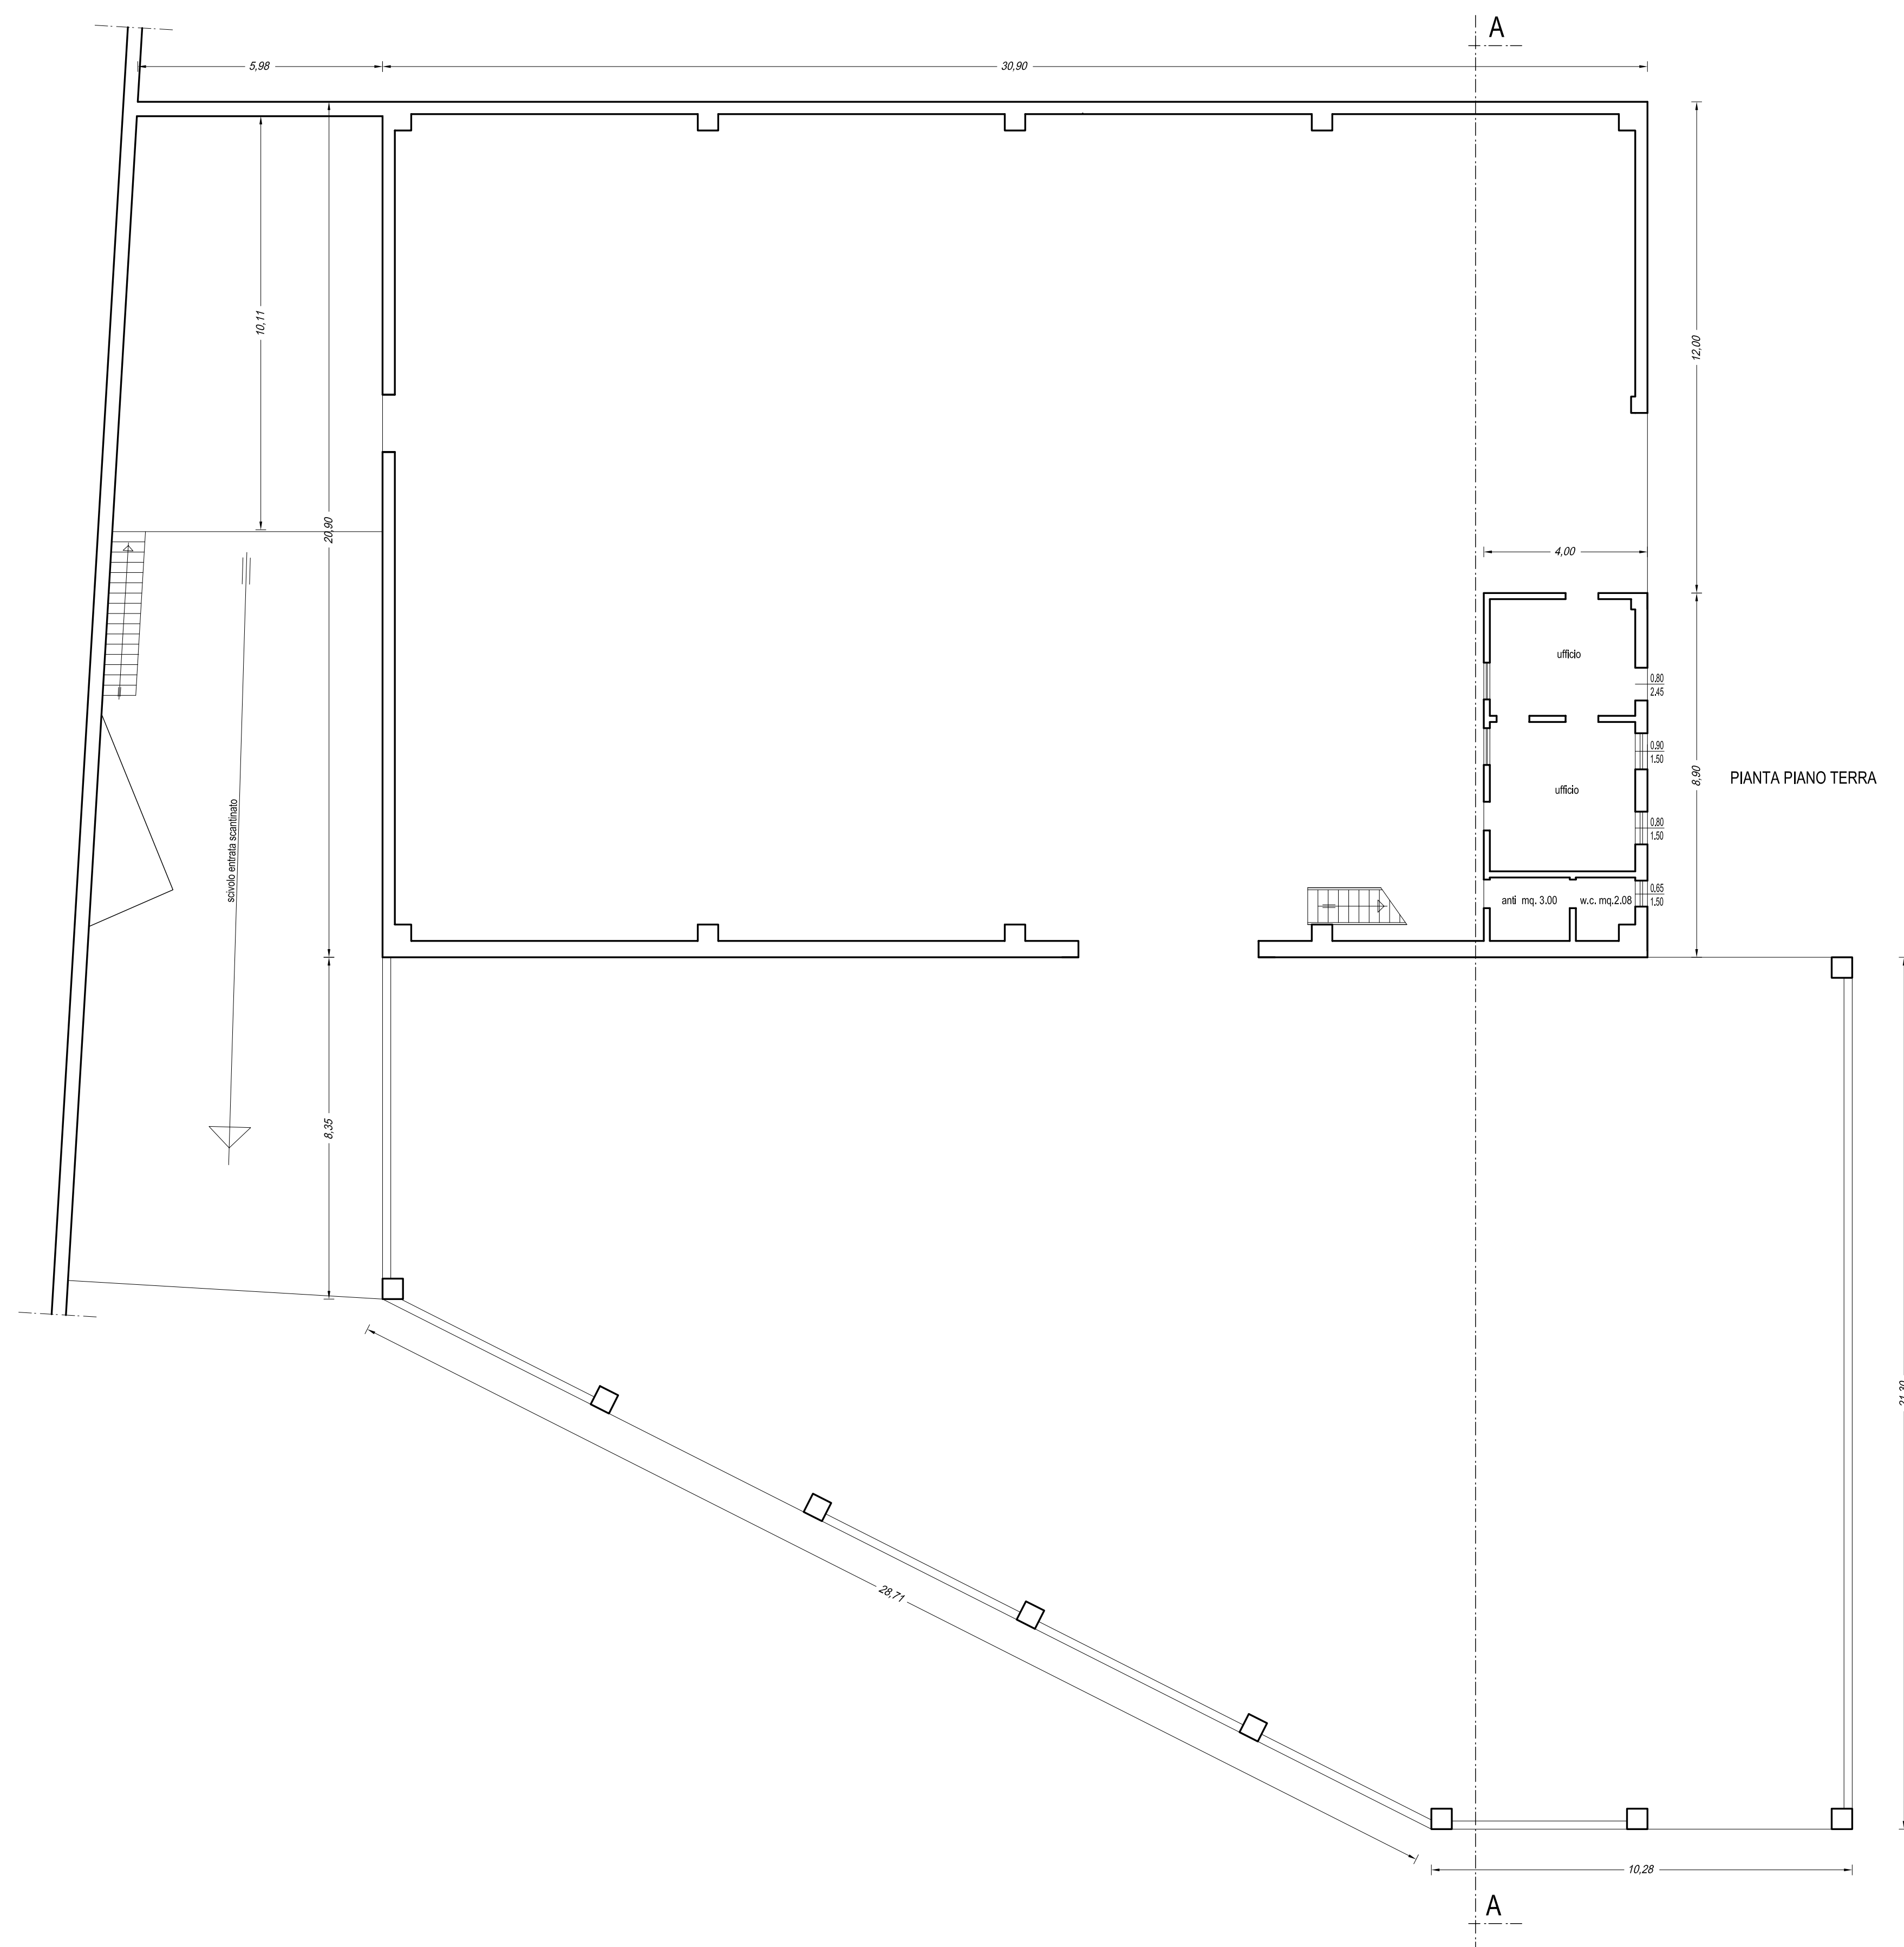
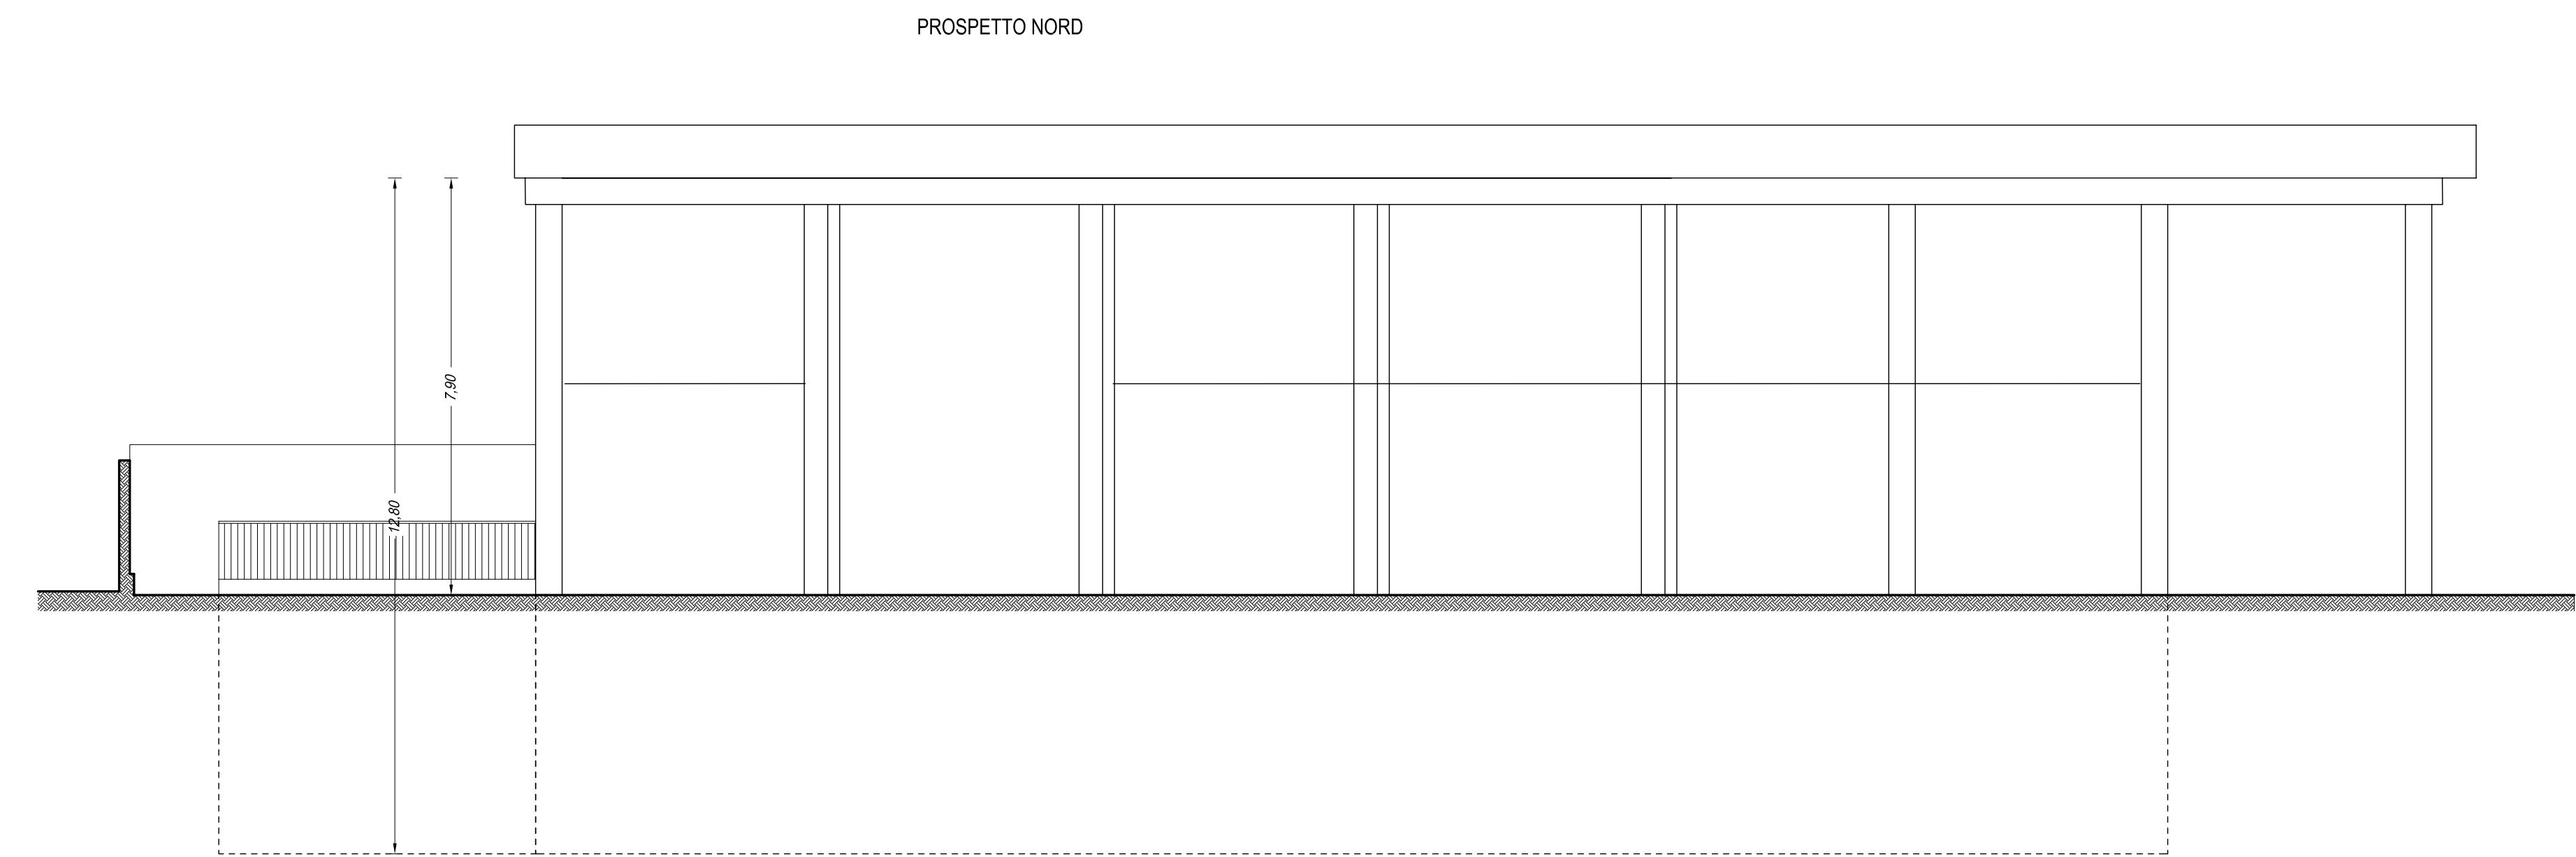
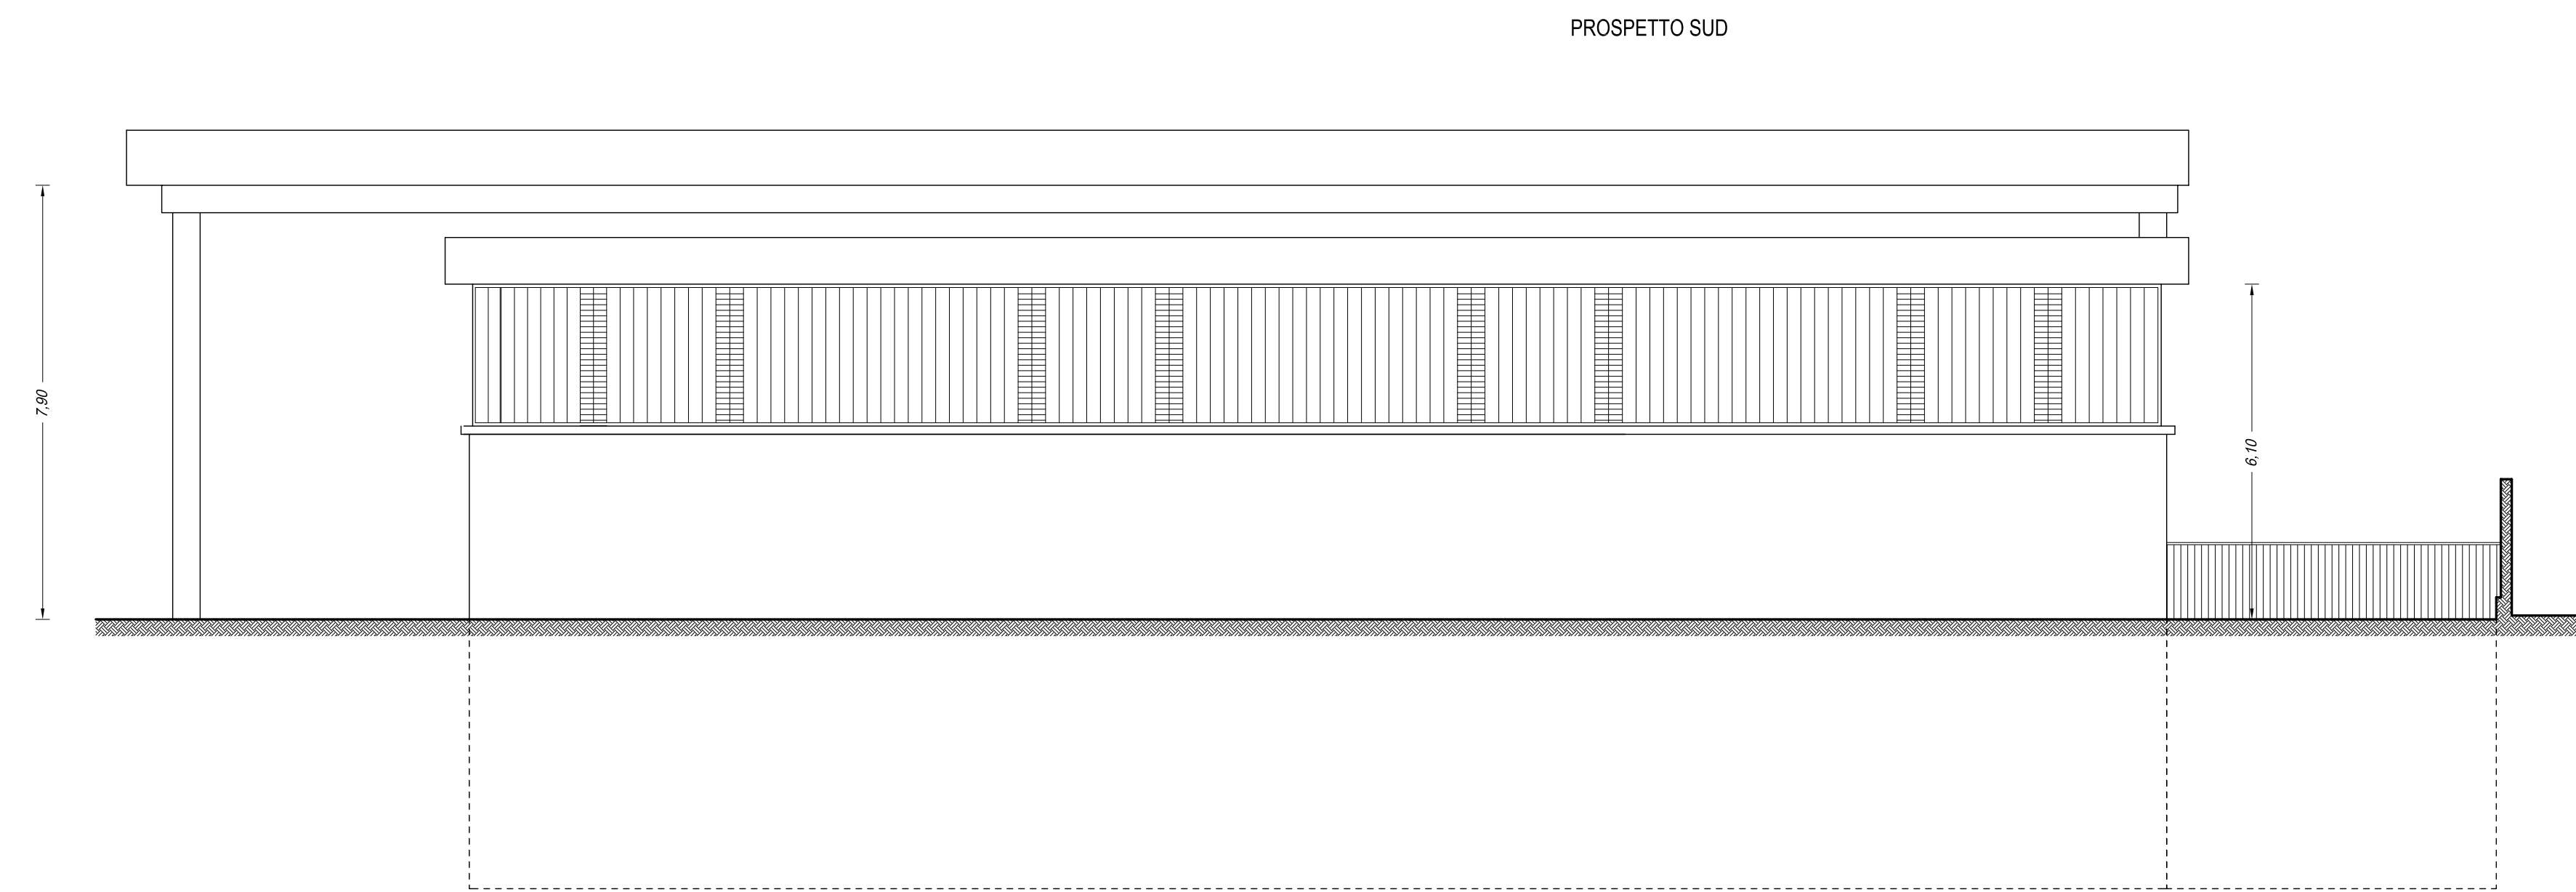
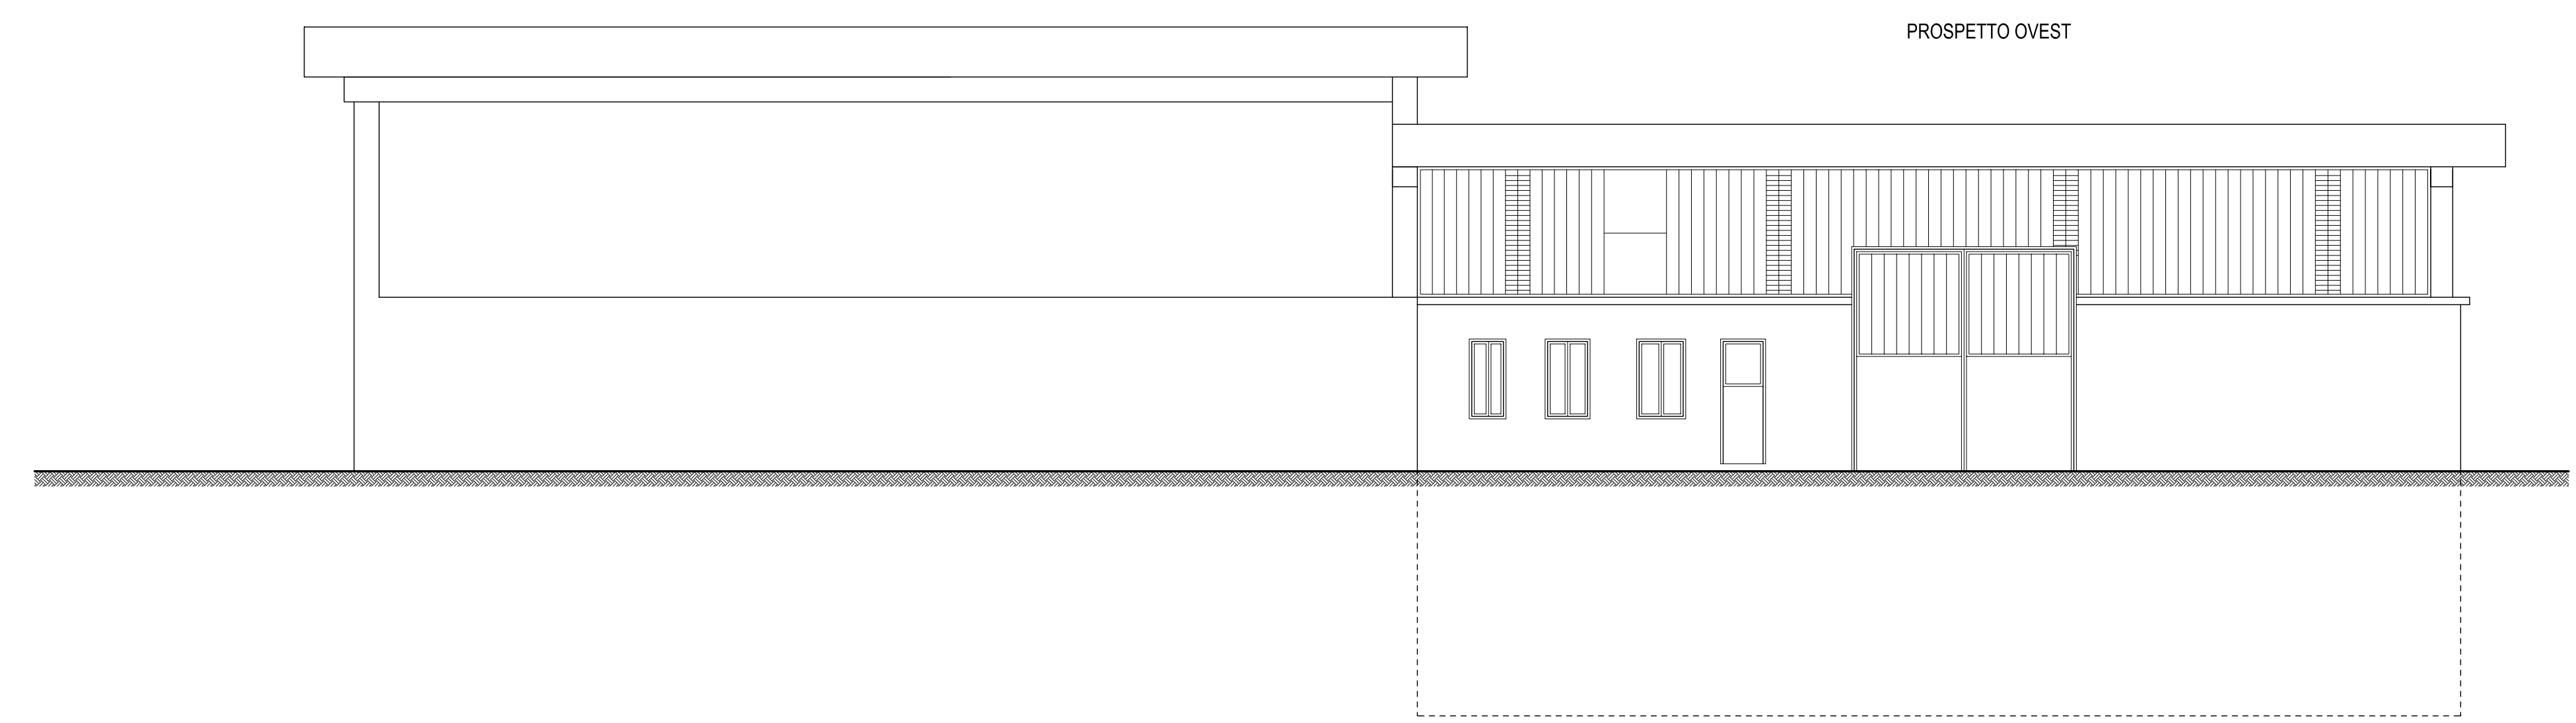


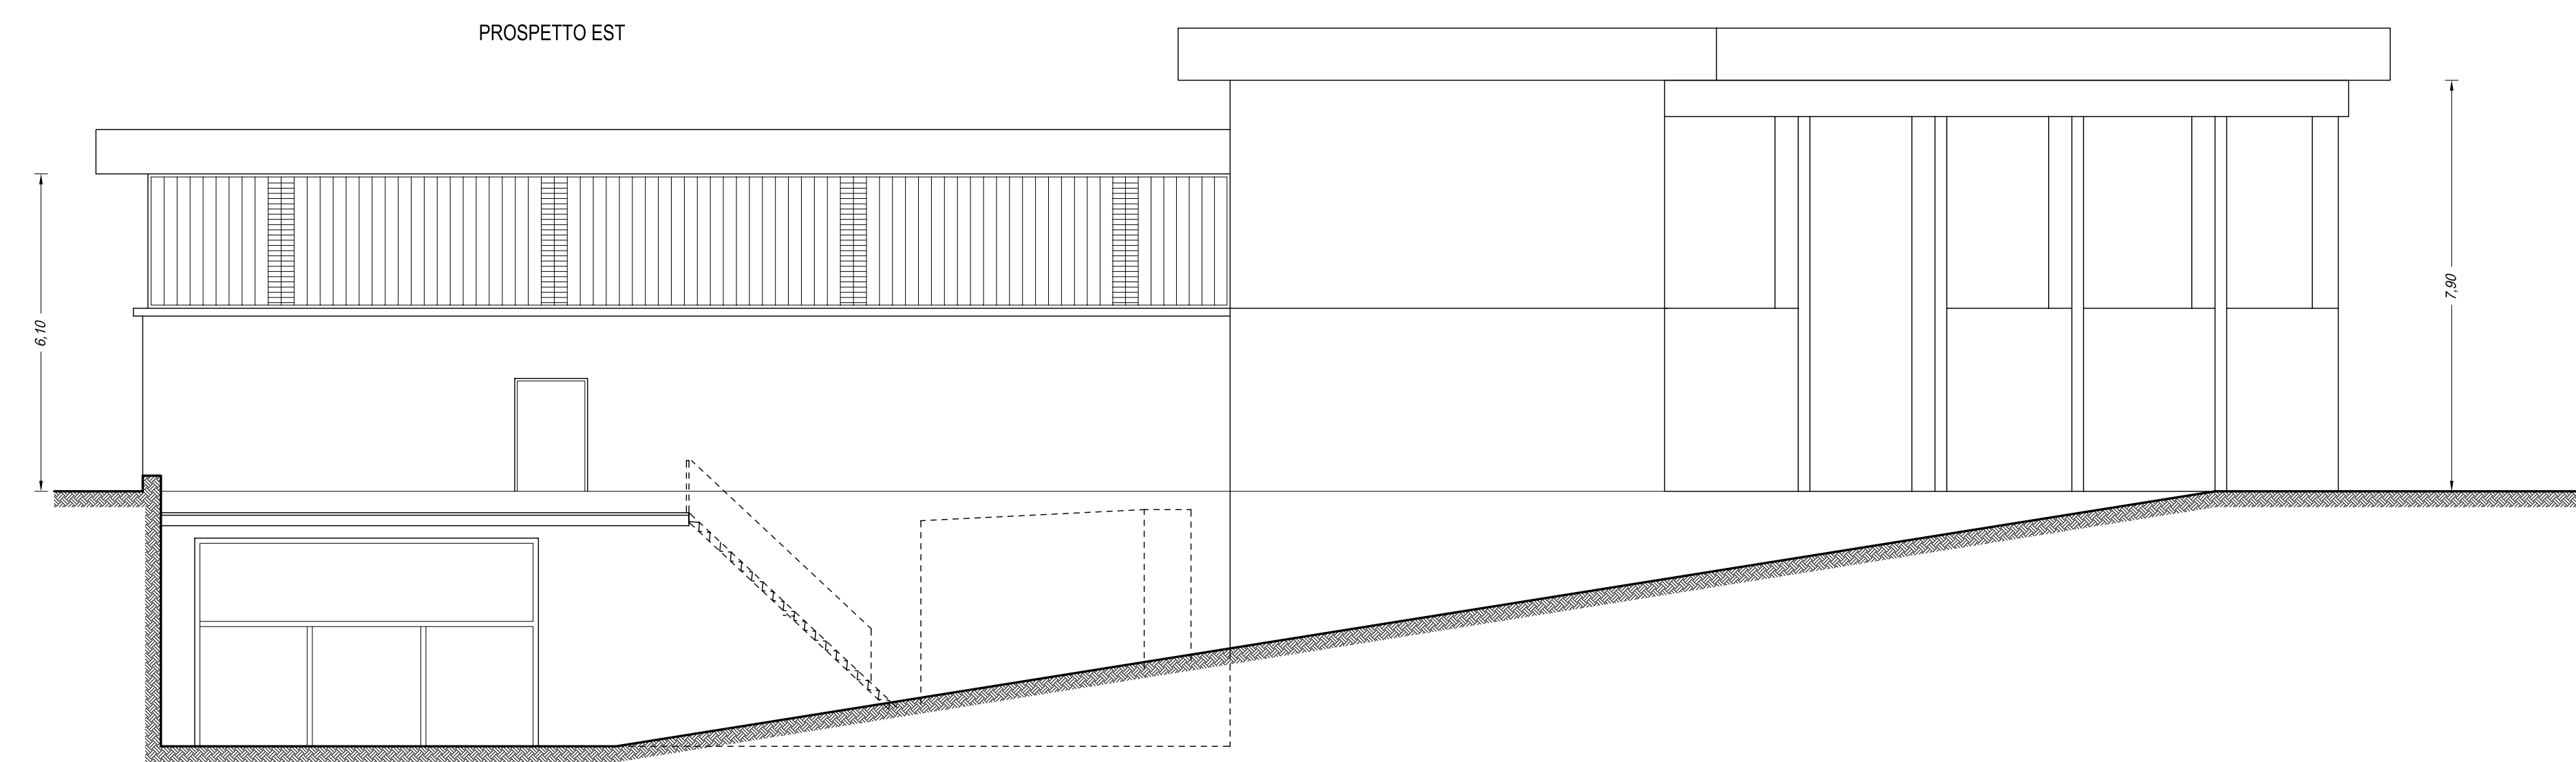

		COMUNE DI CORNEDO VICENTINO	
RICHIESA PERMESSO DI COSTRUZIONE IN SANATAORIA MODIFICHE INTERNE E PROSPETTICHE			
POVOLO pers. BRUNO Studio Tecnico Via Fiume di Adone, 7 36078 RECCARO TERME		TAV. 3	
data giugno 2019		data Fascchin Calcestruzzi Srl	
numero file 113_04_19_1		Stato Attuale	
reporti meteo Scala 1:100		data Stato Attuale	
città cabanai Comune di Censurario di CORNEDO VICENTINO foglio 26 mappe 232		Il conveniente Il tecnico	