

REGIONE VENETO  
PROVINCIA DI VICENZA  
COMUNE DI MONTECCHIO MAGGIORE

DITTA  
SO.LA.RI.S.R.L.



**RINNOVO CON MODIFICHE IMPIANTO DI  
MESSA IN RISERVA E RECUPERO  
RIFIUTI SPECIALI NON PERICOLOSI**

**Tavola 2**  
**RELAZIONE TECNICO – DESCRITTIVA**  
**Planimetria scarichi**

Luglio 2019

Elaborato 1 Tav.


**2**

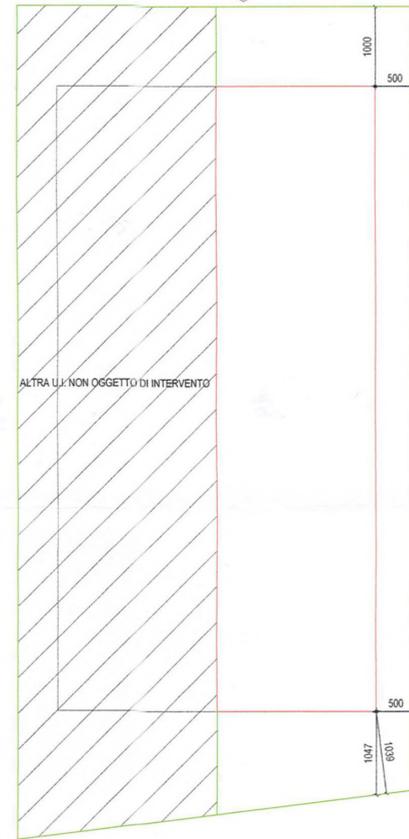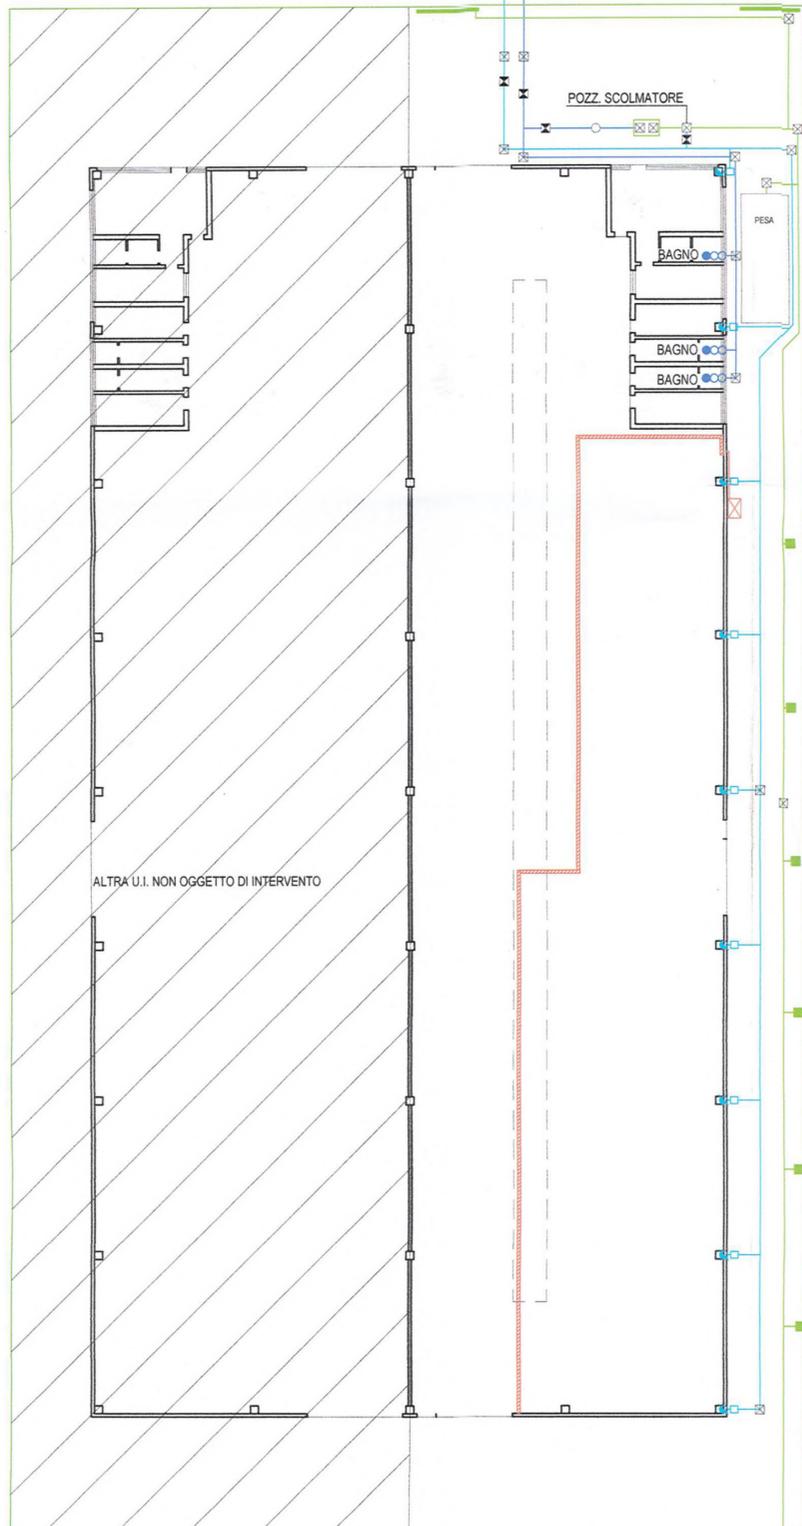

PLANIMETRIA 1:500


LEGENDA:

- LINEA ACQUE NERE
- LINEA ACQUE METEORICHE PROVENIENTI DAI PLUVIALI
- LINEA ACQUE METEORICHE PROVENIENTI DALLE CADITOIE
- LINEA REFLUI PROVENIENTI DAL CICLO PRODUTTIVO
- CADITOIA
- POZZETTO PLUVIALE
- ⊗ POZZETTO DI ISPEZIONE
- ⊕ POZZETTO CON SIFONE FIRENZE
- ⊞ VASCA DI PRIMA PIOGGIA (6 mc)
- CANALETTA DI RACCOLTA DEI REFLUI DEL CICLO PRODUTTIVO
- ⊞ VASCA A TENUTA A DOPPIA PARETE CON RELATIVA ISPEZIONE
- ⊞ POZZETTO DI ISPEZIONE (60\*60) CM CON ALMENO 20 CM DI DECANTAZIONE
- DISOLEFATORE

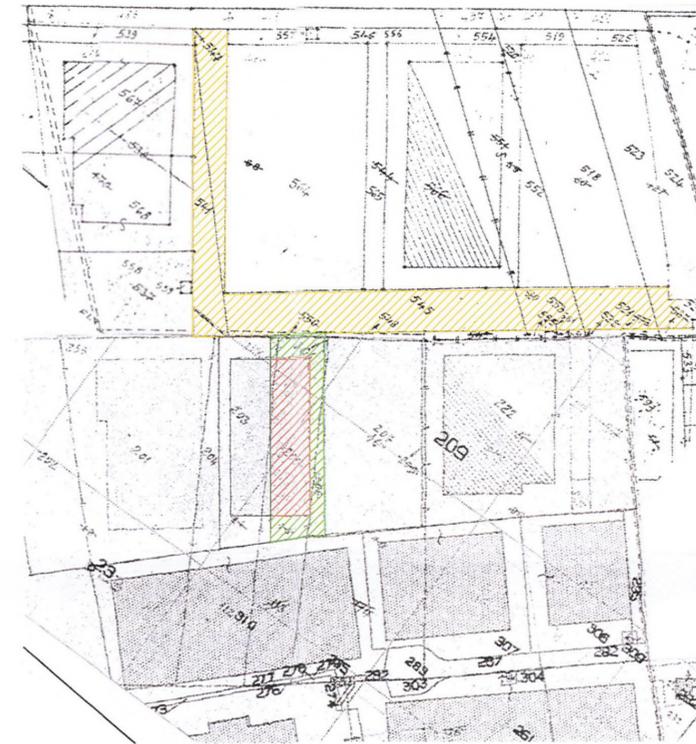

ESTRATTO CATASTALE 1:2000  
 COMUNE DI MONTECCHIO MAGGIORE  
 PROVINCIA DI VICENZA

FOGLIO N. 20, MAPPALE N. 234 SUB 1  
 Z.T.O. D/17

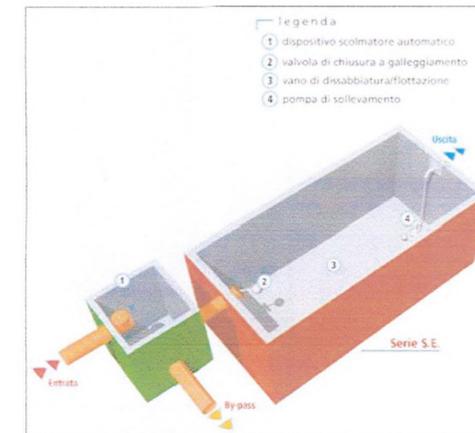

PARTICOLARE VASCA DI PRIMA PIOGGIA

Committente  
 Proprietà

Progettista

Ordine degli Architetti  
 20 APR. 2007  
 DIRETTORE LAVORI

Impresa

M. B. S. S.p.A.  
 UFFICIO TECNICO  
 VISTO FAVOREVOLE  
 ALLO SCARICO  
 Li 15/05/2007

Provincia  
 Vicenza  
 Comune  
 Montecchio Maggiore

STUDIO DI ARCHITETTURA  
 36075 Montecchio Maggiore  
 Via dei Corpani n. 11  
 Tel: +39 / 0444 699274  
 Fax: +39 / 0444 695010  
 E-mail: info@pagliarusco.it

PROGETTO DI MANUTENZIONE  
 STRAORDINARIA DI UN EDIFICIO  
 AD USO PRODUTTIVO  
 PROPRIETA': ITALEASE S.P.A.  
 COMMITTENTE: FERMETAL S.P.A.  
 UTILIZZATORE: SO.LA.RI. S.R.L.

**A** PAGLIARUSCO  
 architetti associati

TAVOLA

INQUADRAMENTO E  
 SCHEMA SCARICHI  
 Scala 1:2000 - 500 - 250  
 data 16.04.2007

Progettista  
 Arch. Enrico Pagliarusco  
 Coordinatore  
 Elena