

**COMUNE DI CHIUPPANO**

**PROGETTO IMPIANTO DI AUTODEMOLIZIONE**

**ELABORATO 8 – TAV. 2**  
**Planimetria acque**

Marzo 2020

Il richiedente: **STAR TRUCKS SRL**

Sede Legale: Via Francesco Ferrarin,  
67 – Thiene (VI) Sede operativa : Via  
Piovene, 72 – Chiuppano (VI)


Elaborato 8

**TAV. 2**

I relatori

Ing. Massimiliano Soprana

Ing. Gemo Nicola

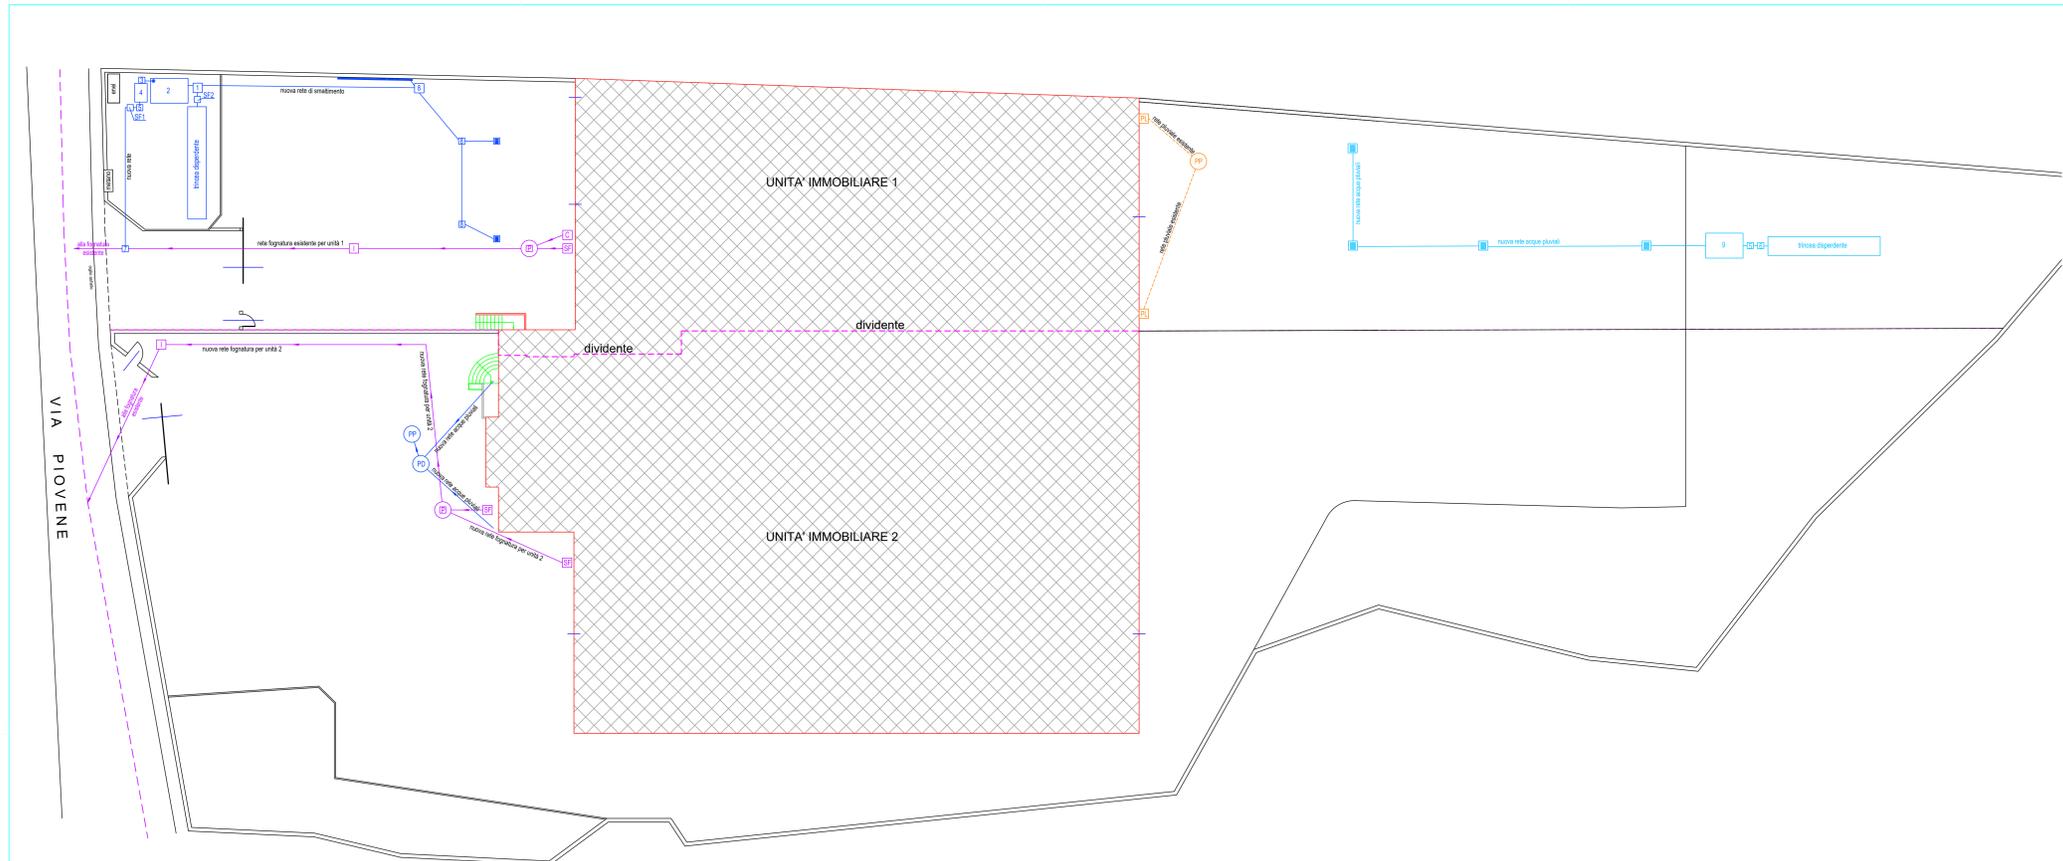

**LEGENDA SCARICHI**

- C - pozzetto condensagrassi
- SF - pozzetto con sifone firenze
- P - pozzetto con pompa
- I - pozzetto d'ispezione
- PL - pozzetto pluviale
- PD - pozzo disoleatore
- PP - pozzo perdente
- Acque pluviali approvate con SCIA
- Acque nere esistenti
- Acque pluviali di progetto

**LEGENDA SCARICHI UNITA' 1**

- 1 - pozzetto scolmatore
- 2 - vasca accumulo prima pioggia con pompa
- 3 - pozzetto arrivo
- 4 - disoleatore
- 5 - filtro a calescenza
- 6 - Pozzetto
- 7 - alla fognatura
- 8 - pozzetto di raccordo
- 9 - sedimentazione veloce
- caditoia

COMUNE di CHIUPPANO      PROV. di VICENZA	
<b>PROGETTO DI NUOVO IMPIANTO DI AUTODEMOLIZIONE</b>	
Elaborato: TAV 2 REV.1 : Reti acque	
MARZO 2020	SCALA 1:200
Progettista: STUDIO TECNICO AMBIENTALE <small>Dott. Ing. Massimiliano Soprana Via Keplero, 7 - Valdagno (VI) Tel. 0445/407662 - Fax. 0445/480252</small>	Committente: <b>STAR TRUCKS SRL</b>