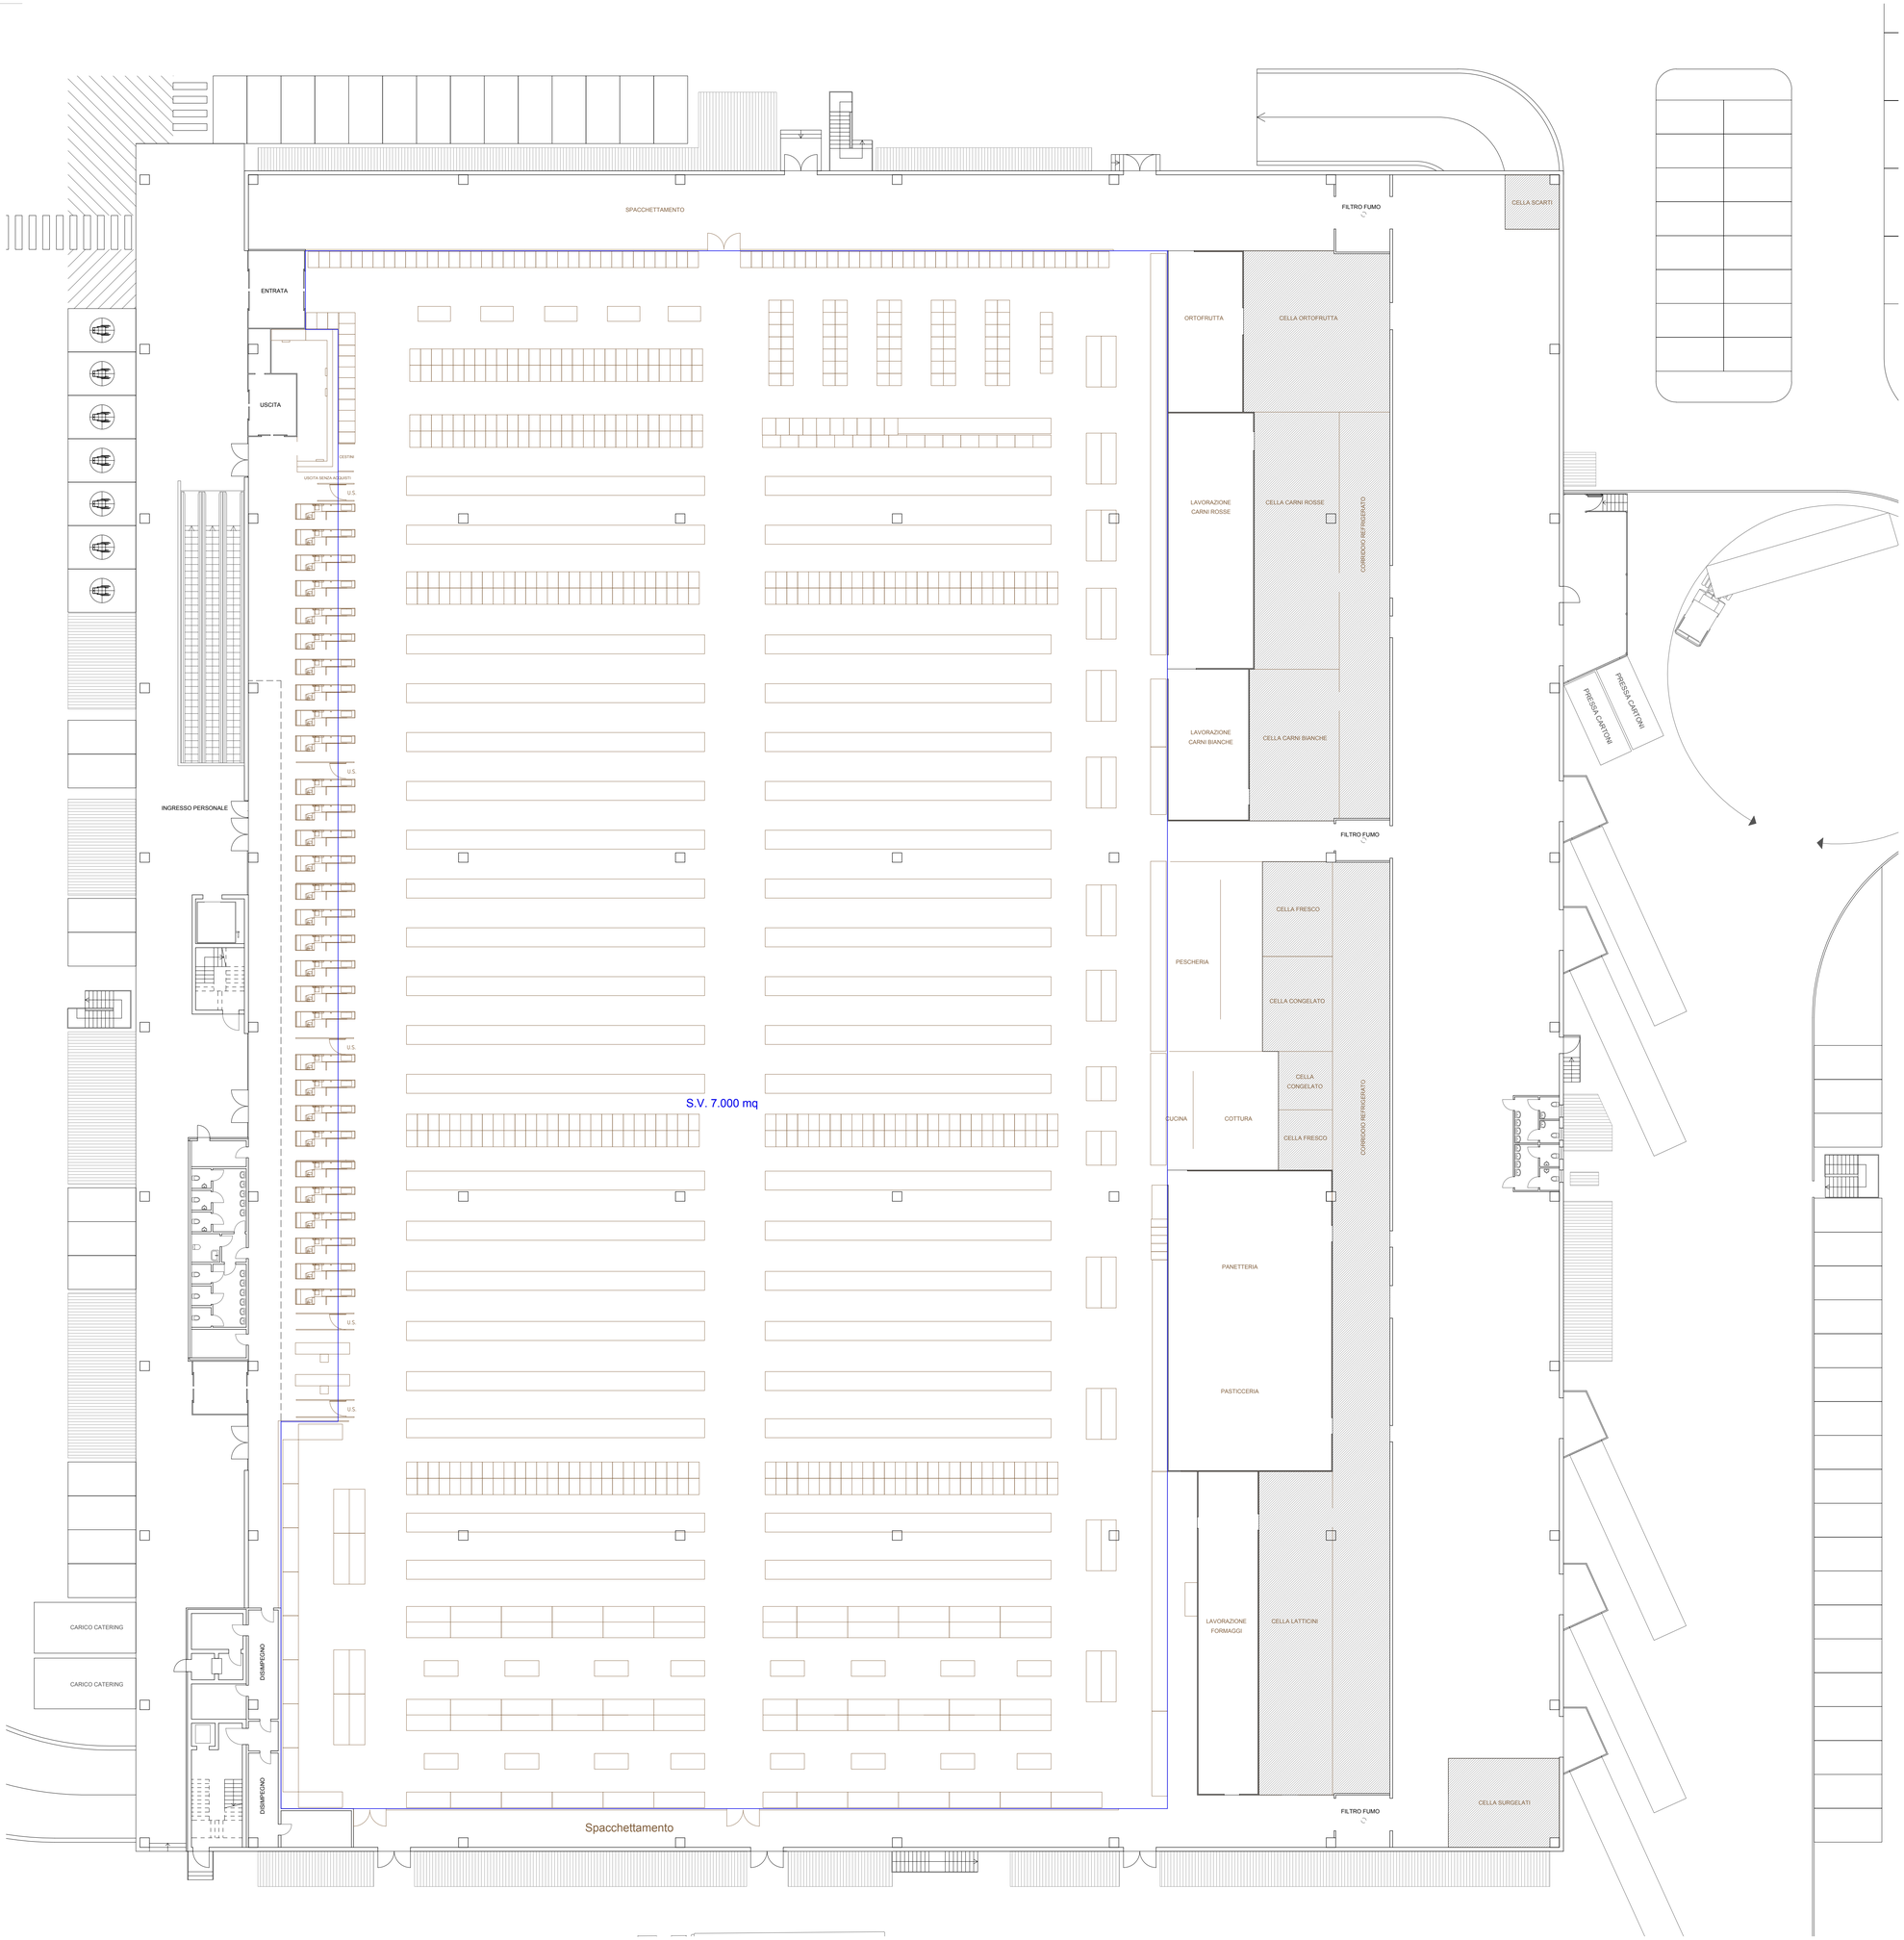

Committente	Progettista
Proprietà	Direttore lavori
	Impresa

Provincia
Vicenza
Comune
e di Montecchio Maggiore

PROGETTO DI UN EDIFICIO COMMERCIALE

TAVOLA
06

STUDIO DI ARCHITETTURA
36075 Montecchio Maggiore
Via dei Carpani n. 11
Tel: +39 / 0444 699274
Fax: +39 / 0444 695010
E-mail. info@pagliarusco.it

COMMITTENTE:
SUPERMERCATI TOSANO CEREA S.R.L.

LAYOUT
SUP. VENDITA 7.000 mq
Scala 1:200
data 02.08.2018

PAGLIARUSCO
Architetti associati

Progettista
Arch. Luigi Pagliarusco
Coordinatore
Elena