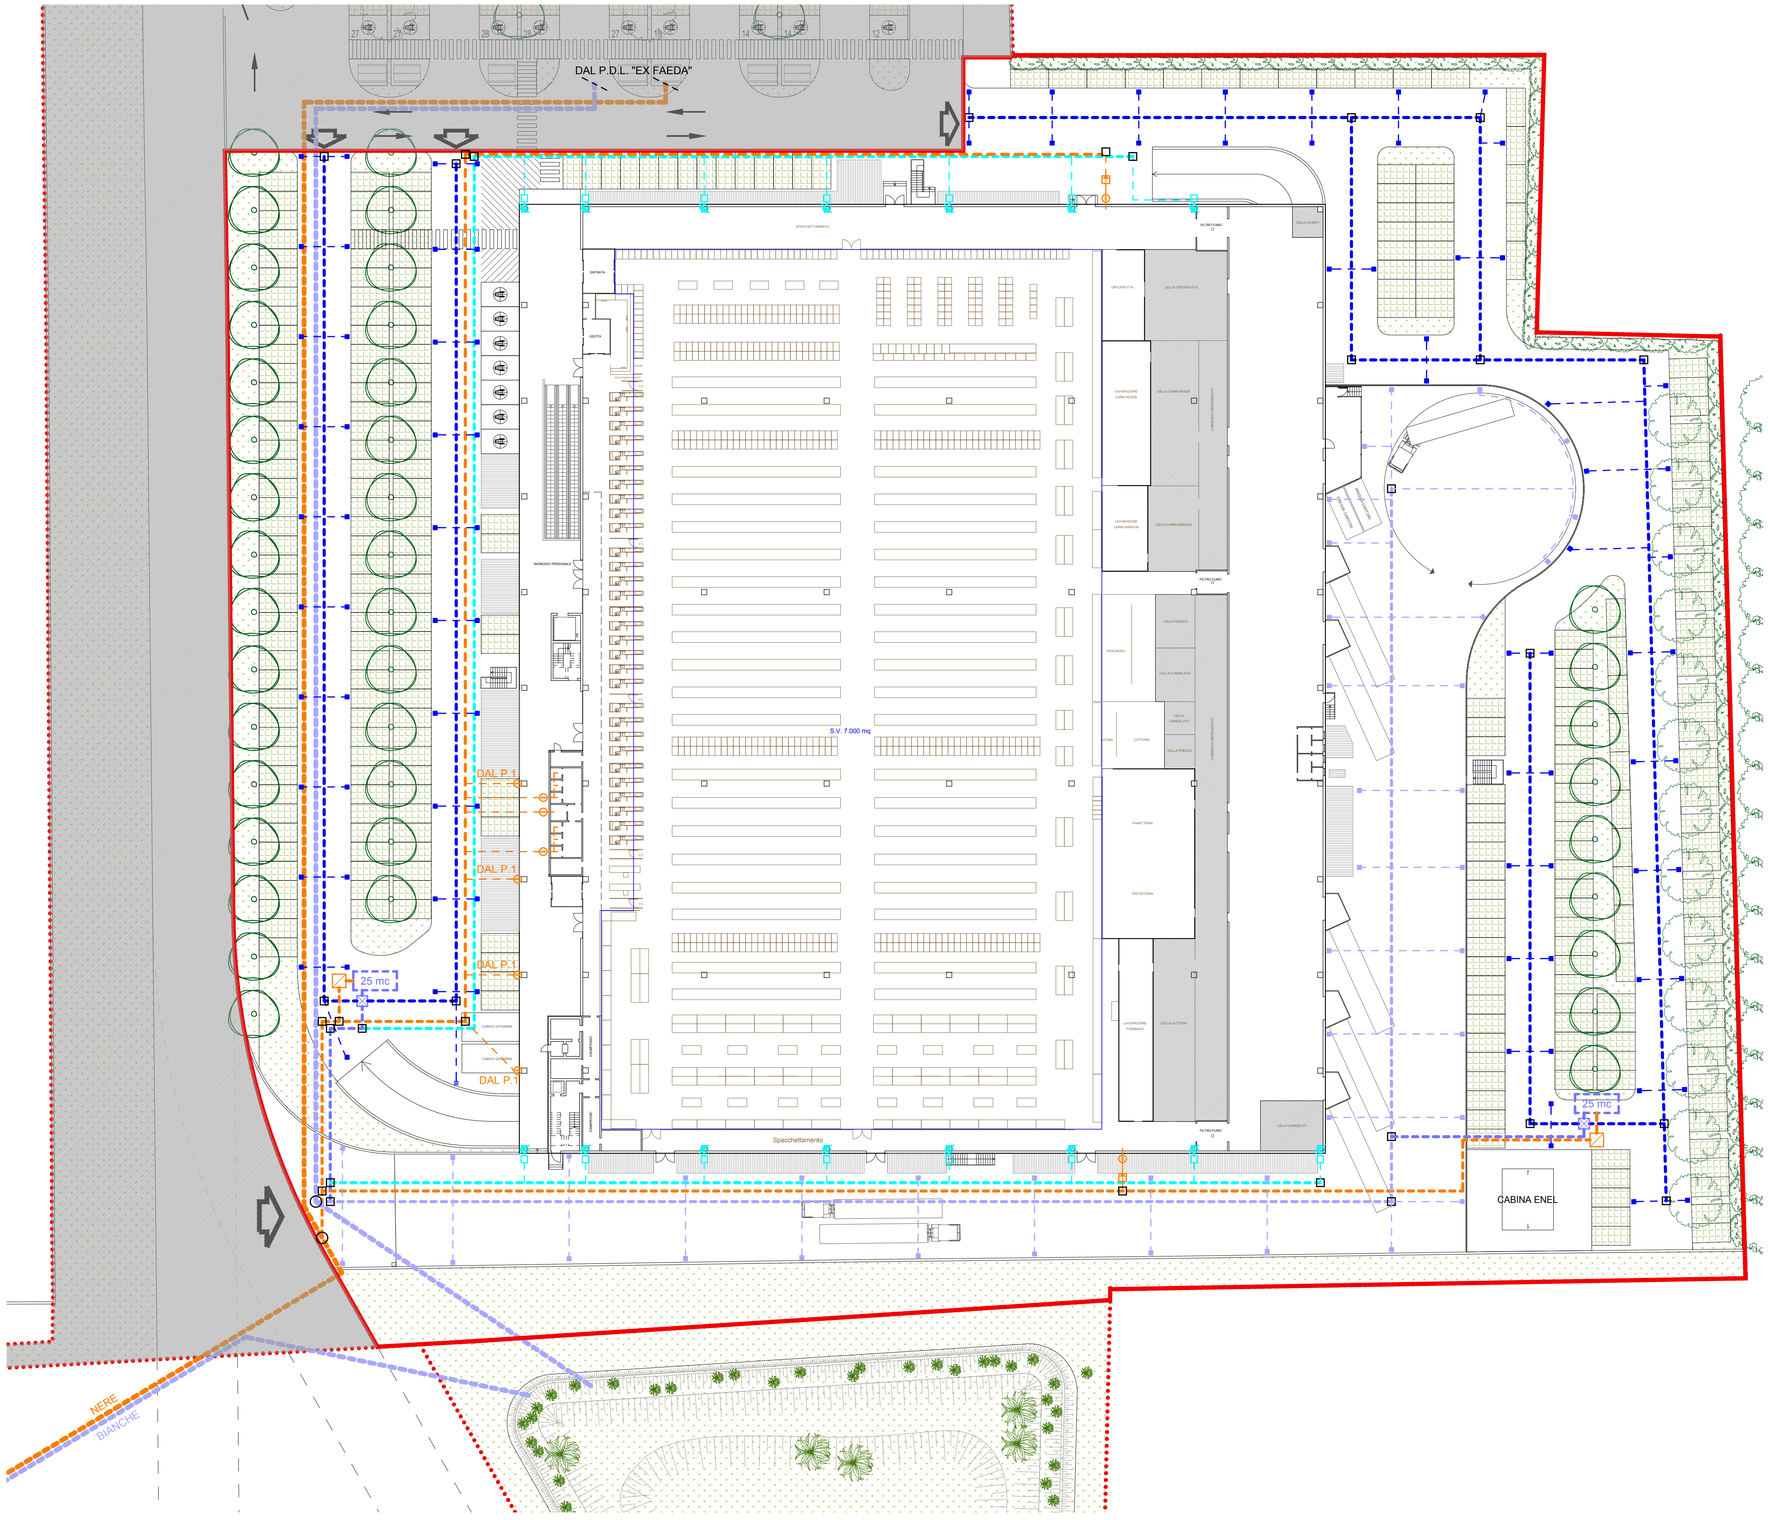

LEGENDA:

- AMBITO COMPARTO "LOTTIZZAZIONE"
- LIMITE SUPERFICIE FONDIARIA
- RETE ACQUE BIANCHE DA TRATTARE DI PROGETTO
- RETE ACQUE BIANCHE DI PROGETTO
- RETE PLUVIALI
- RETE ACQUE NERE DI PROGETTO
- POZZETTO CADITOIA
- PLUVIALE CON POZZETTO
- POZZETTO D'ISPEZIONE ACQUE BIANCHE / NERE
- POZZETTO SCOLMATORE
- ...mc VASCA DI 1a PIOGGIA
- POZZETTO CON DISOLEATORE
- POZZETTO CONDENSA GRASSI CON IMPIANTO DI SOLLEVAMENTO
- POZZETTO SIFONE FIRENZE
- POZZETTO DI RECAPITO FINALE

Committente	Progettista
Proprietà	Direttore lavori
	Impresa

Provincia
Vicenza
Comune
e di Montecchio Maggiore

PROGETTO DI UN EDIFICIO COMMERCIALE

TAVOLA
08

STUDIO DI ARCHITETTURA
36075 Montecchio Maggiore
Via dei Carpani n. 11
Tel: +39 / 0444 699274
Fax: +39 / 0444 695010
E-mail. info@pagliarusco.it

COMMITTENTE:
SUPERMERCATI TOSANO CEREA S.R.L.

SCHEMA SCARICHI

Scala 1:500
data 02.08.2018

PAGLIARUSCO Architetti associati

Progettista
Arch. Luigi Pagliarusco
Coordinatore
Elena