

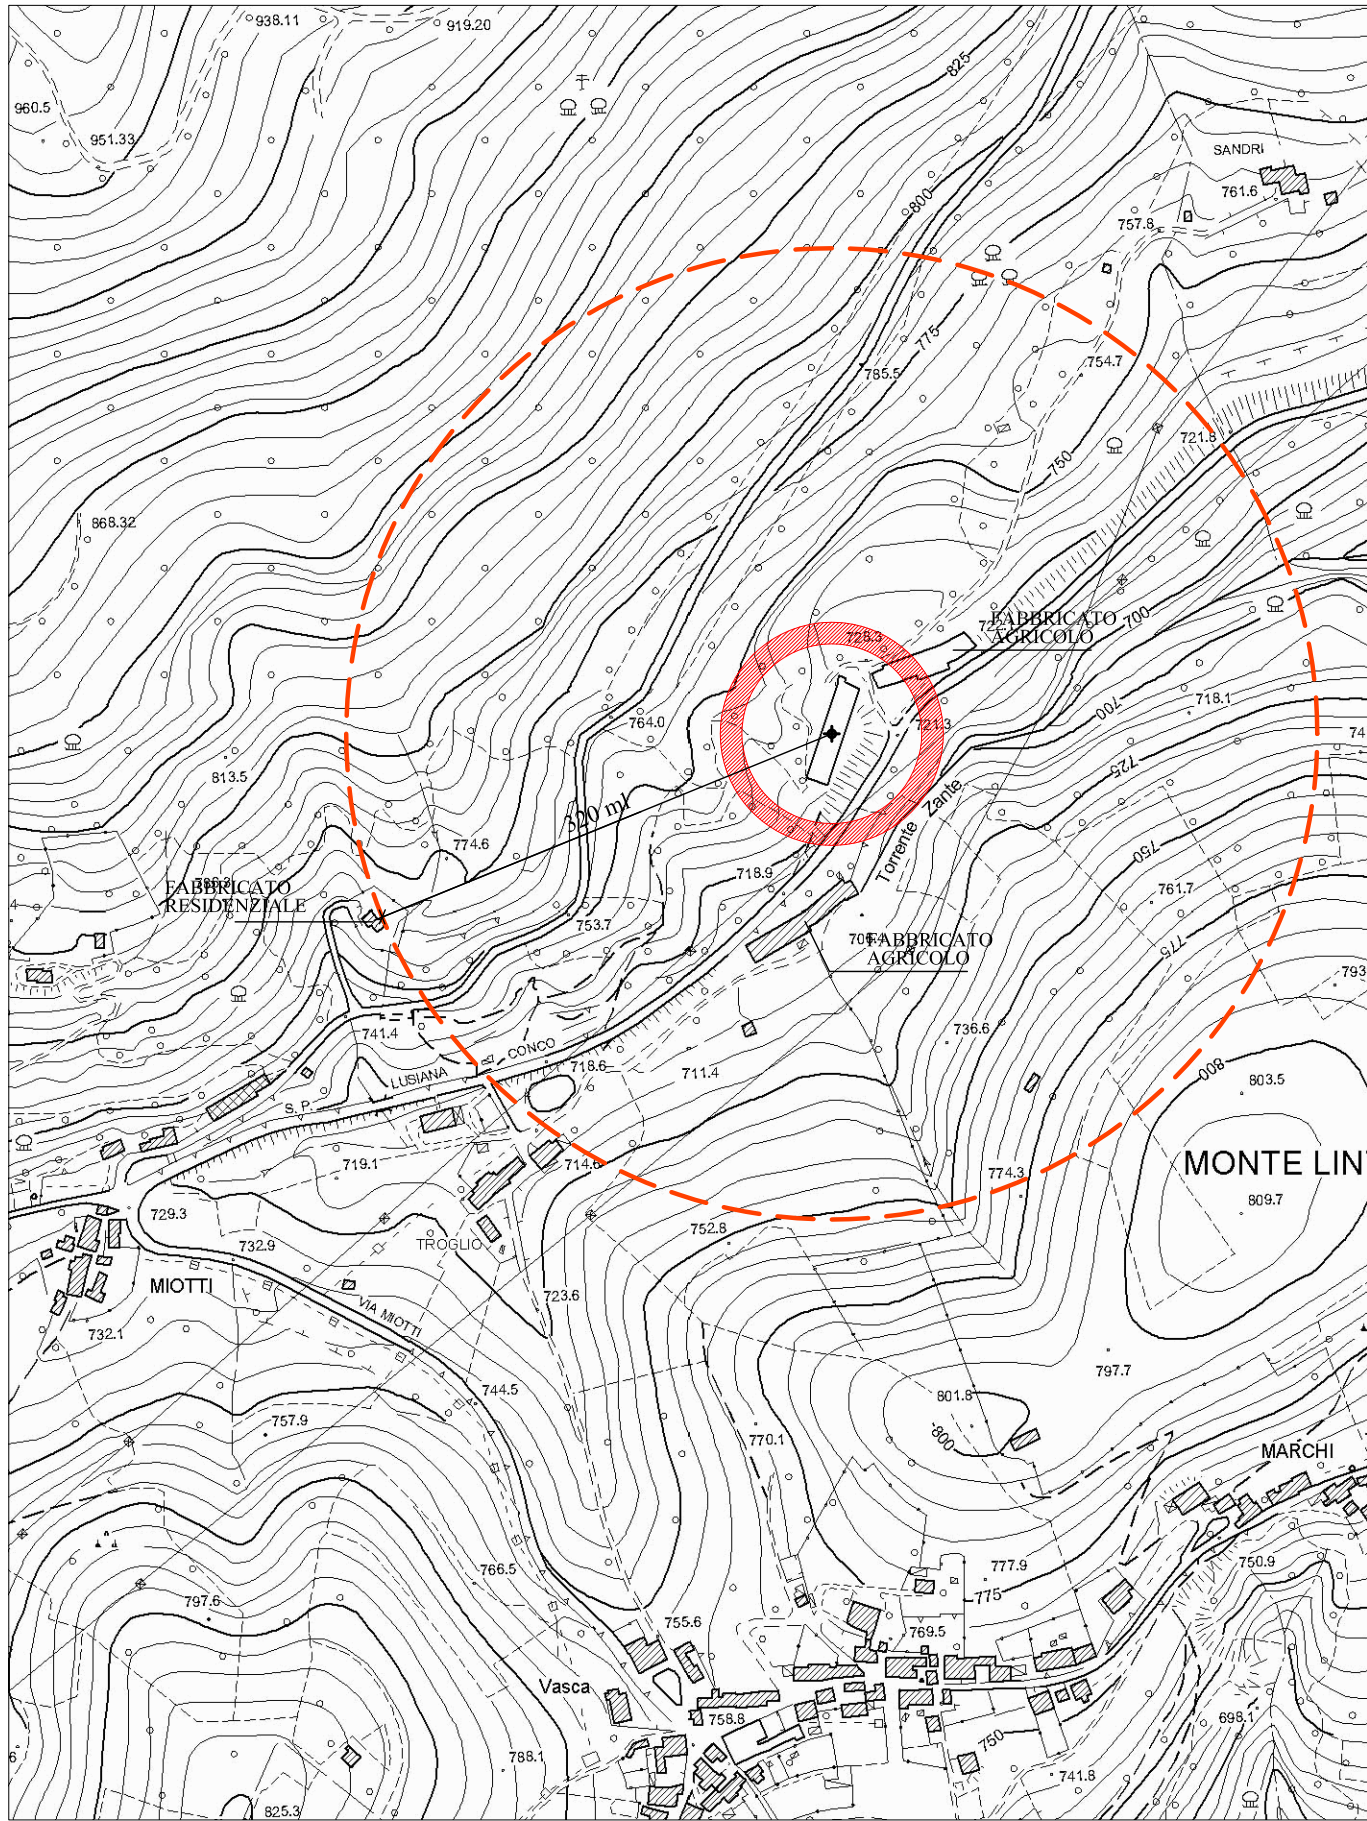



ESTRATTO CTR Scala 1:5000

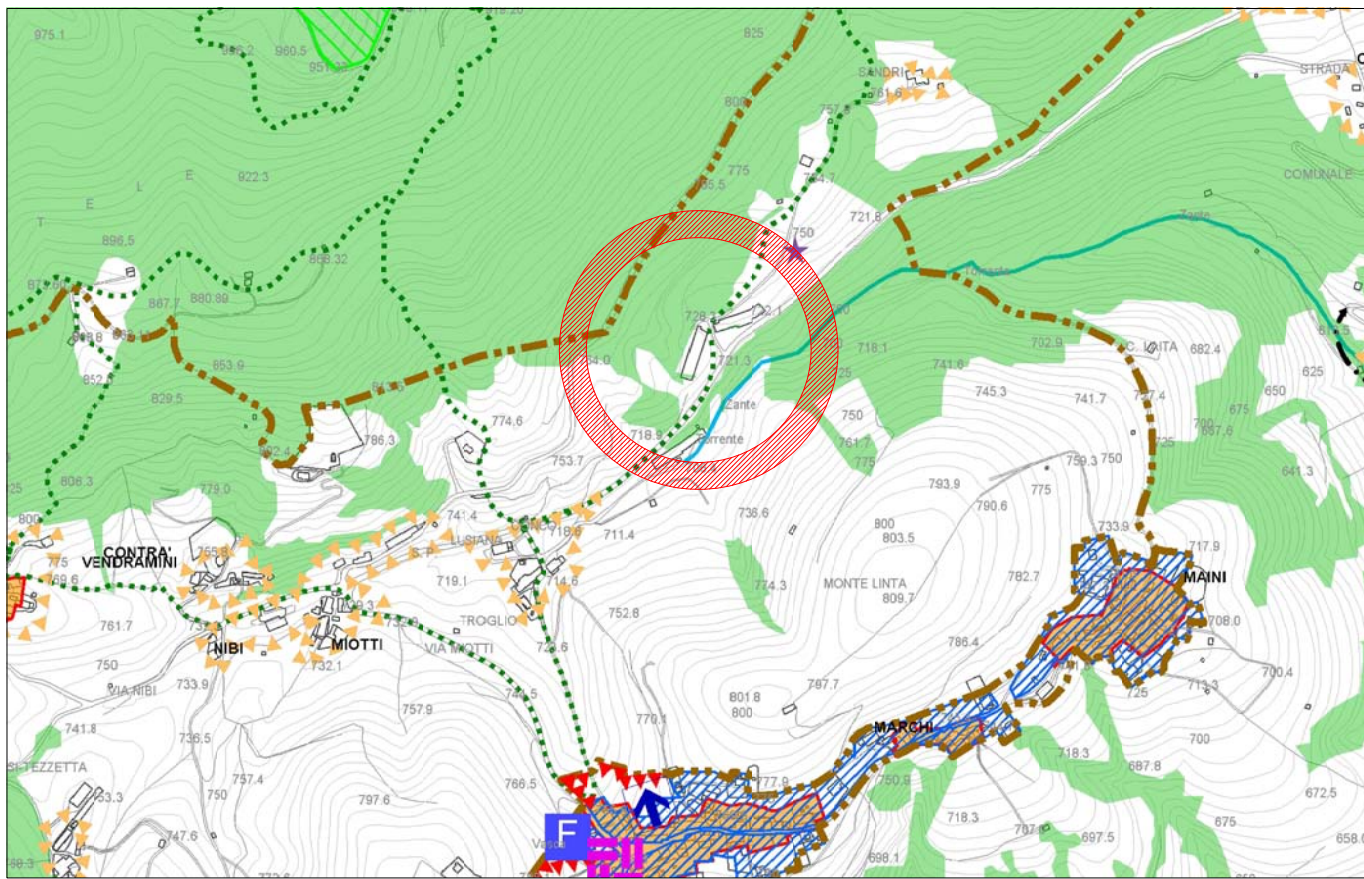

STRALCIO STRUMENTO URBANISTICO Scala 1:5000
(P.A.T. tavola VINCOLI e TRASFORMABILITA')

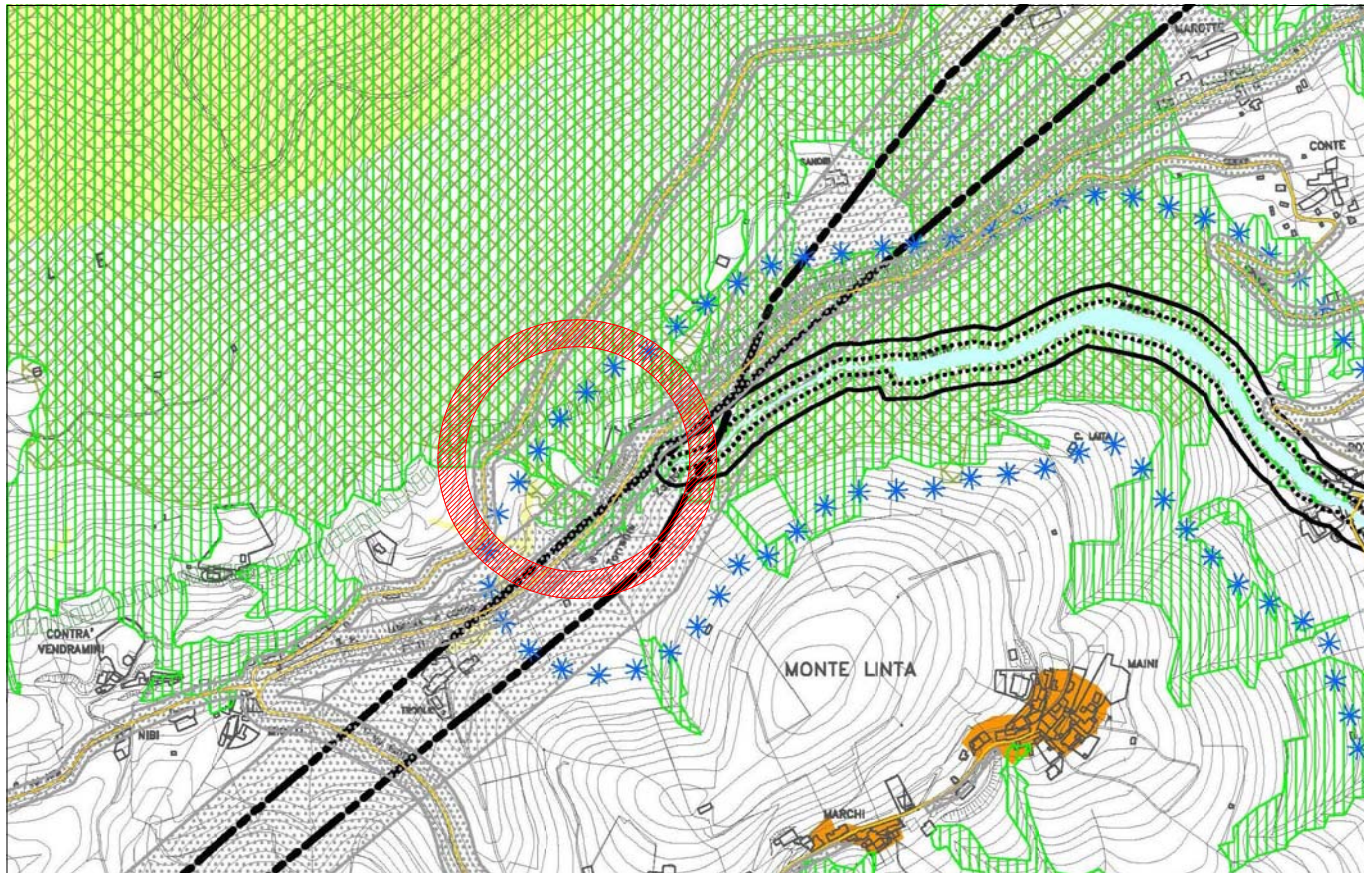


STRALCIO STRUMENTO URBANISTICO Scala 1:5000
(P.I.)

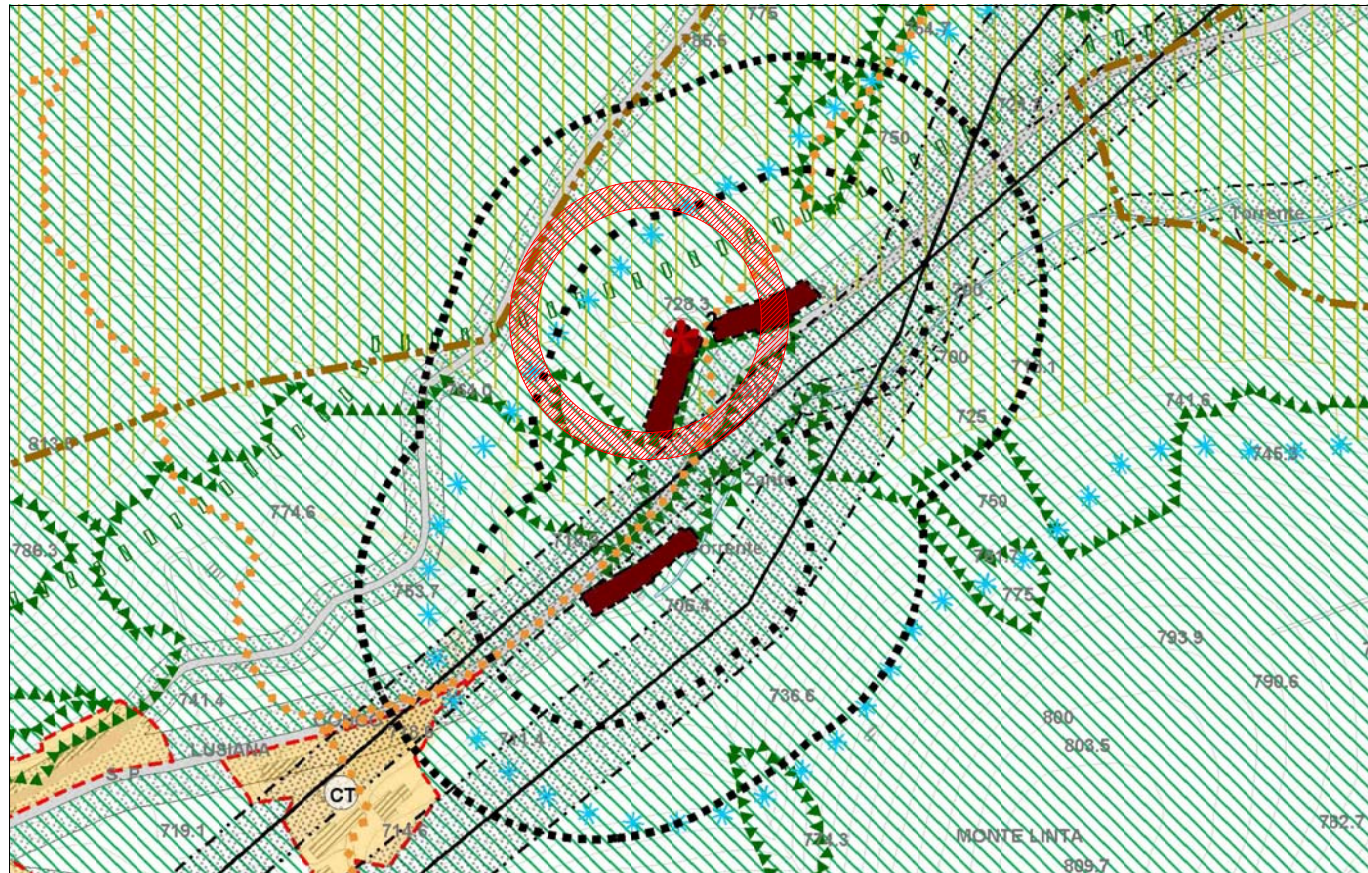


DATI DELL'INTERVENTO AMMESSO	
Previsione del Piano degli Interventi (PI)	
Zona Territoriale Omogenea (ZTO)	ZTO E
Volume (mc.)	1.500 mq. aggiuntivi
Prescrizioni particolari	Destinazione d'uso produttiva. L'intervento, da realizzarsi all'interno dei succitati mappali, è da compiersi mediante Strumento Urbanistico Attivativo (SUA), la cui approvazione dovrà essere effettuata entro cinque anni dall'approvazione del Piano degli Interventi (PI) stesso, pena il decadimento della trasformabilità dell'ambito.


PLANIMETRIA STATO ATTUALE
Scala 1:500

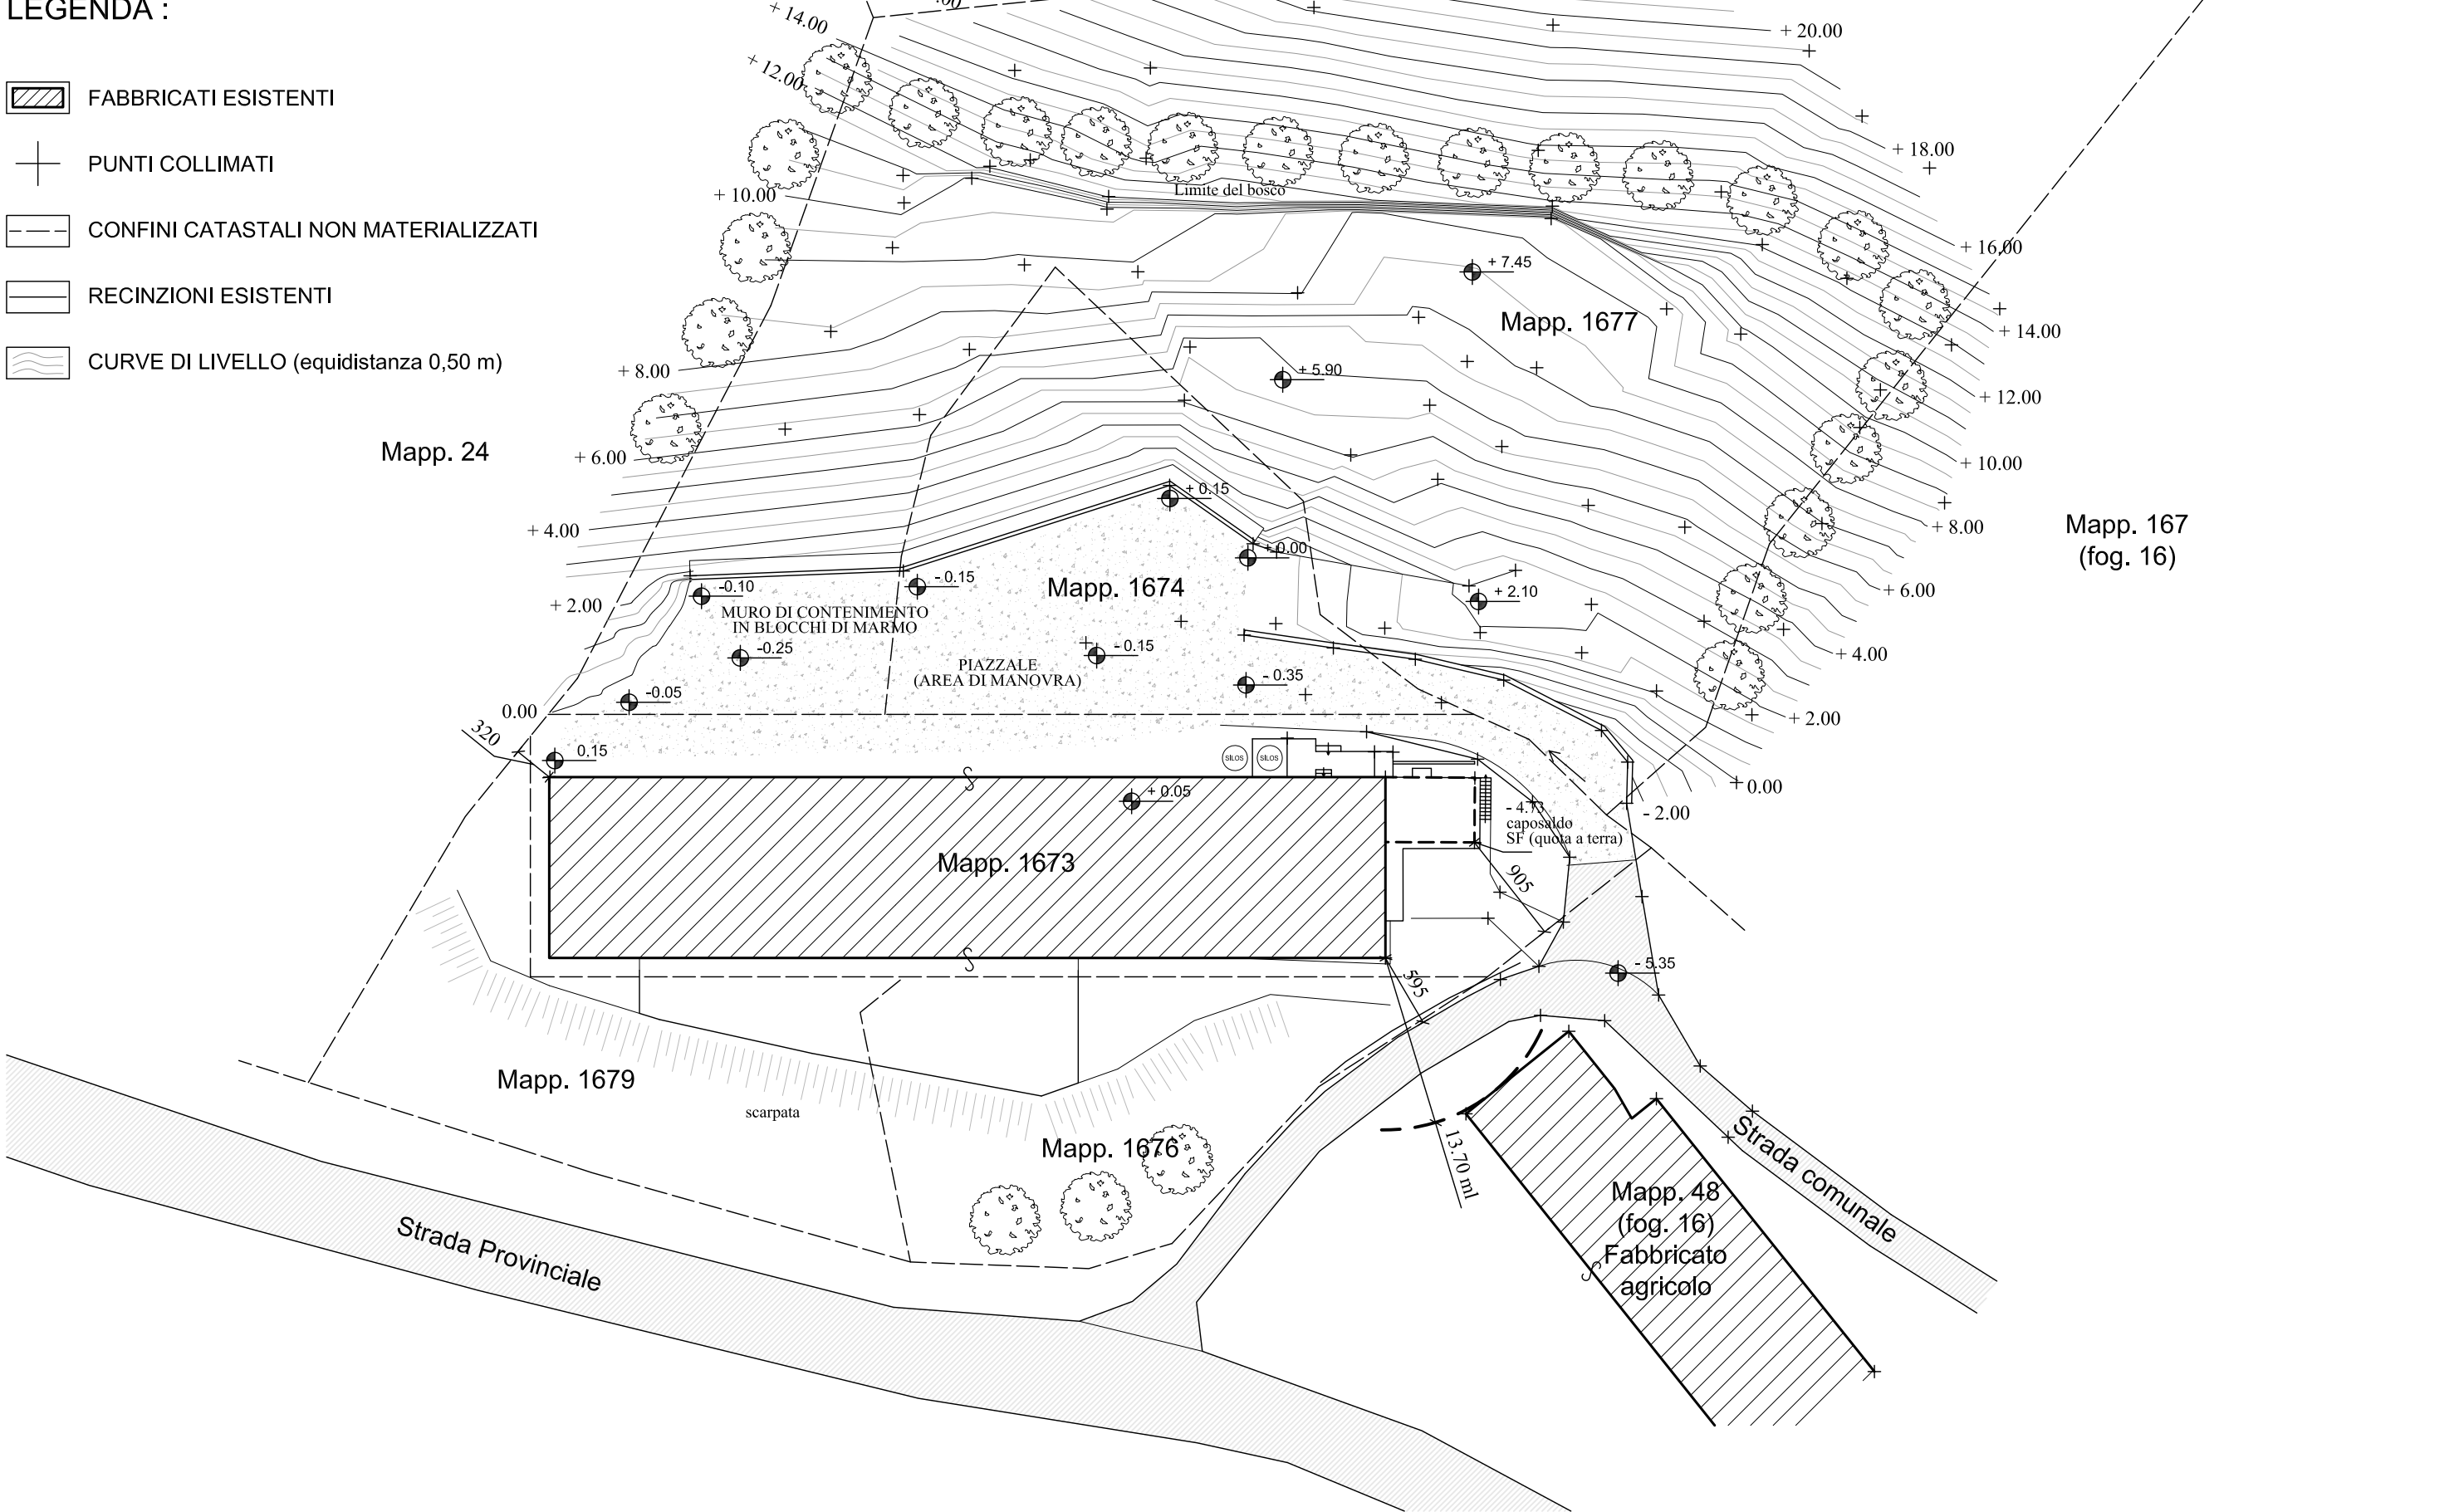


PLANIMETRIA CATASTALE Scala 1:2000

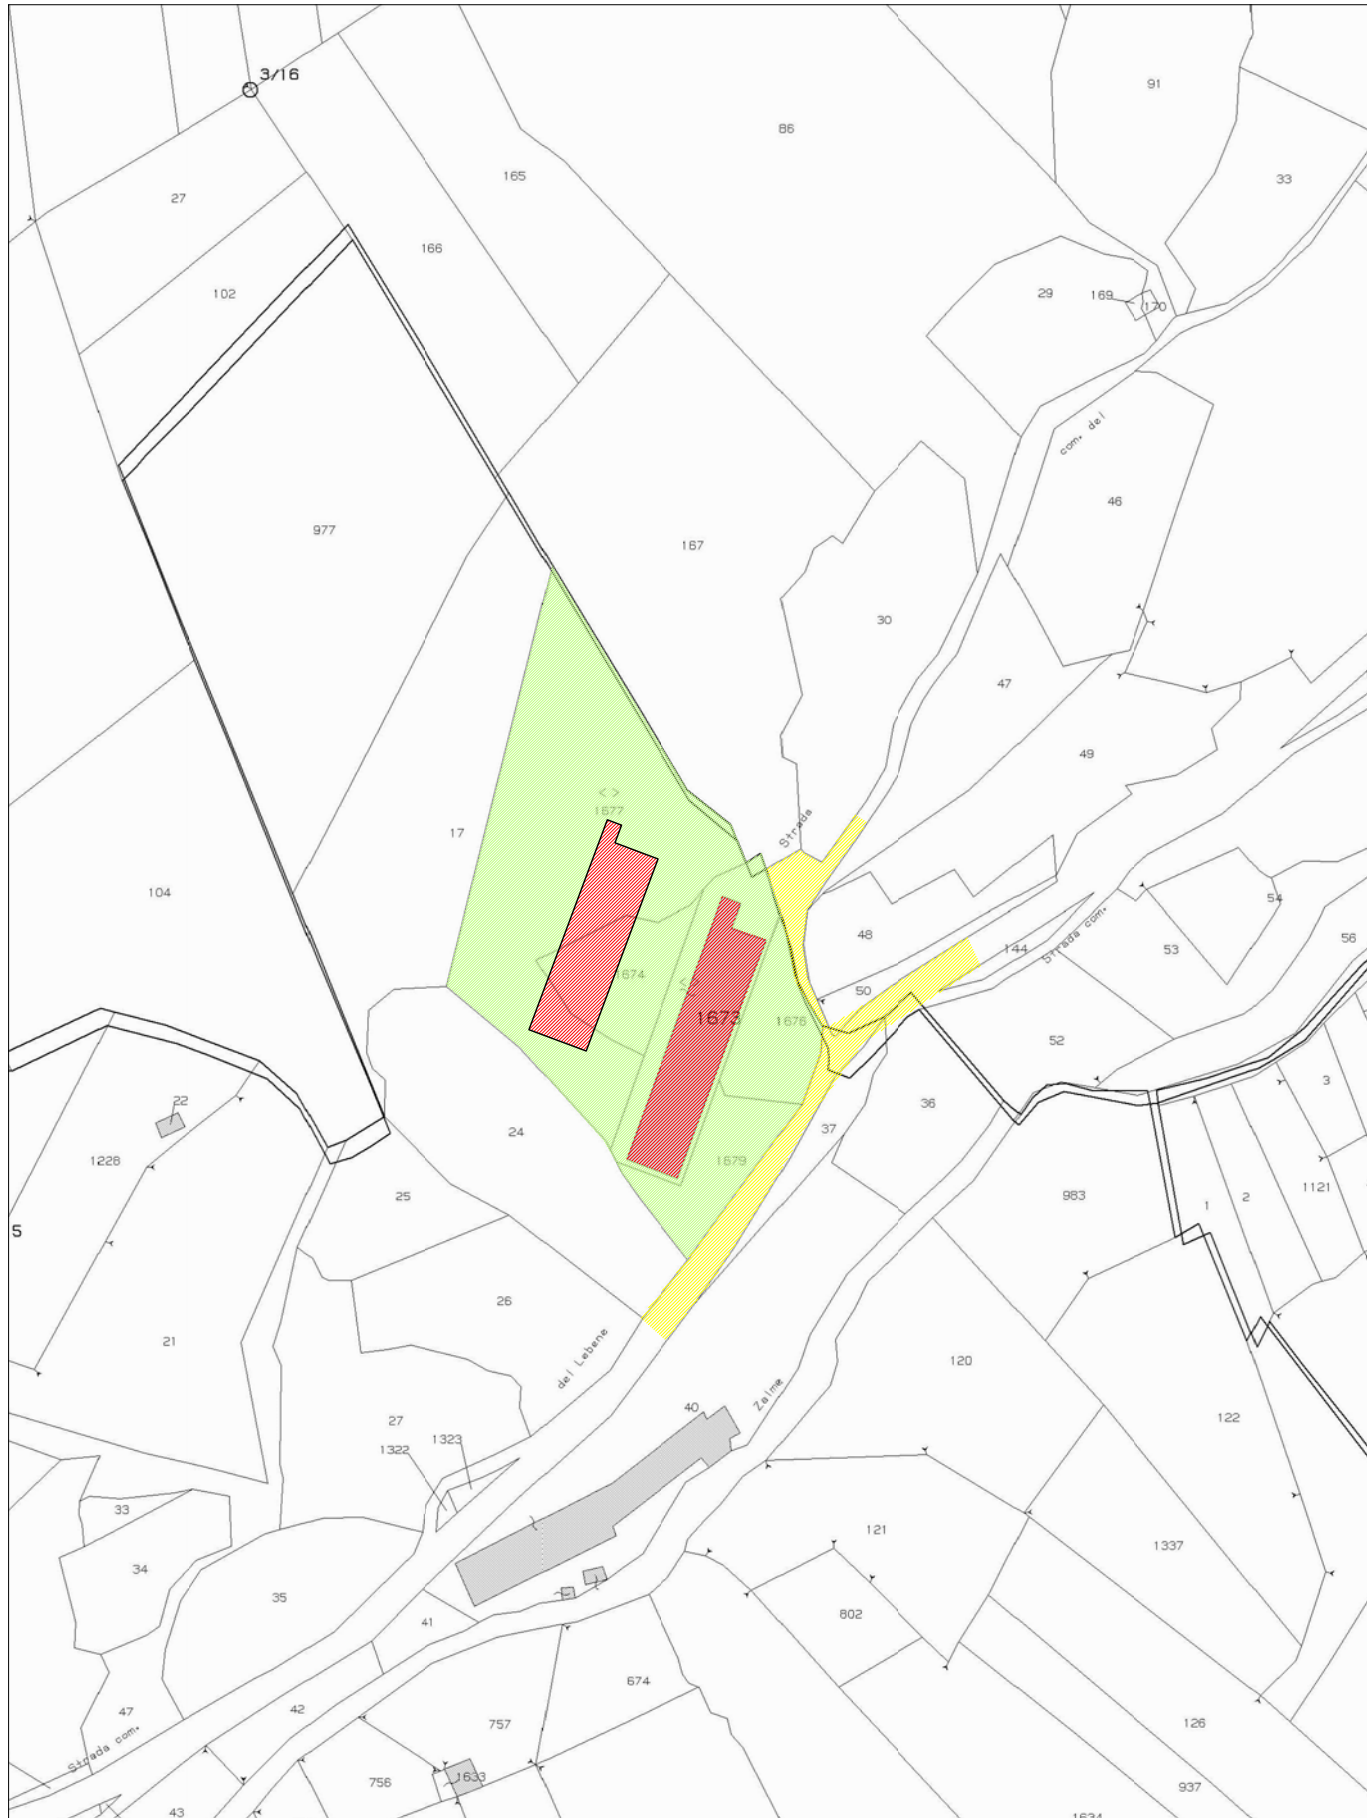

PLANIMETRIA SCHEMA SCARICHI Scala 1:250

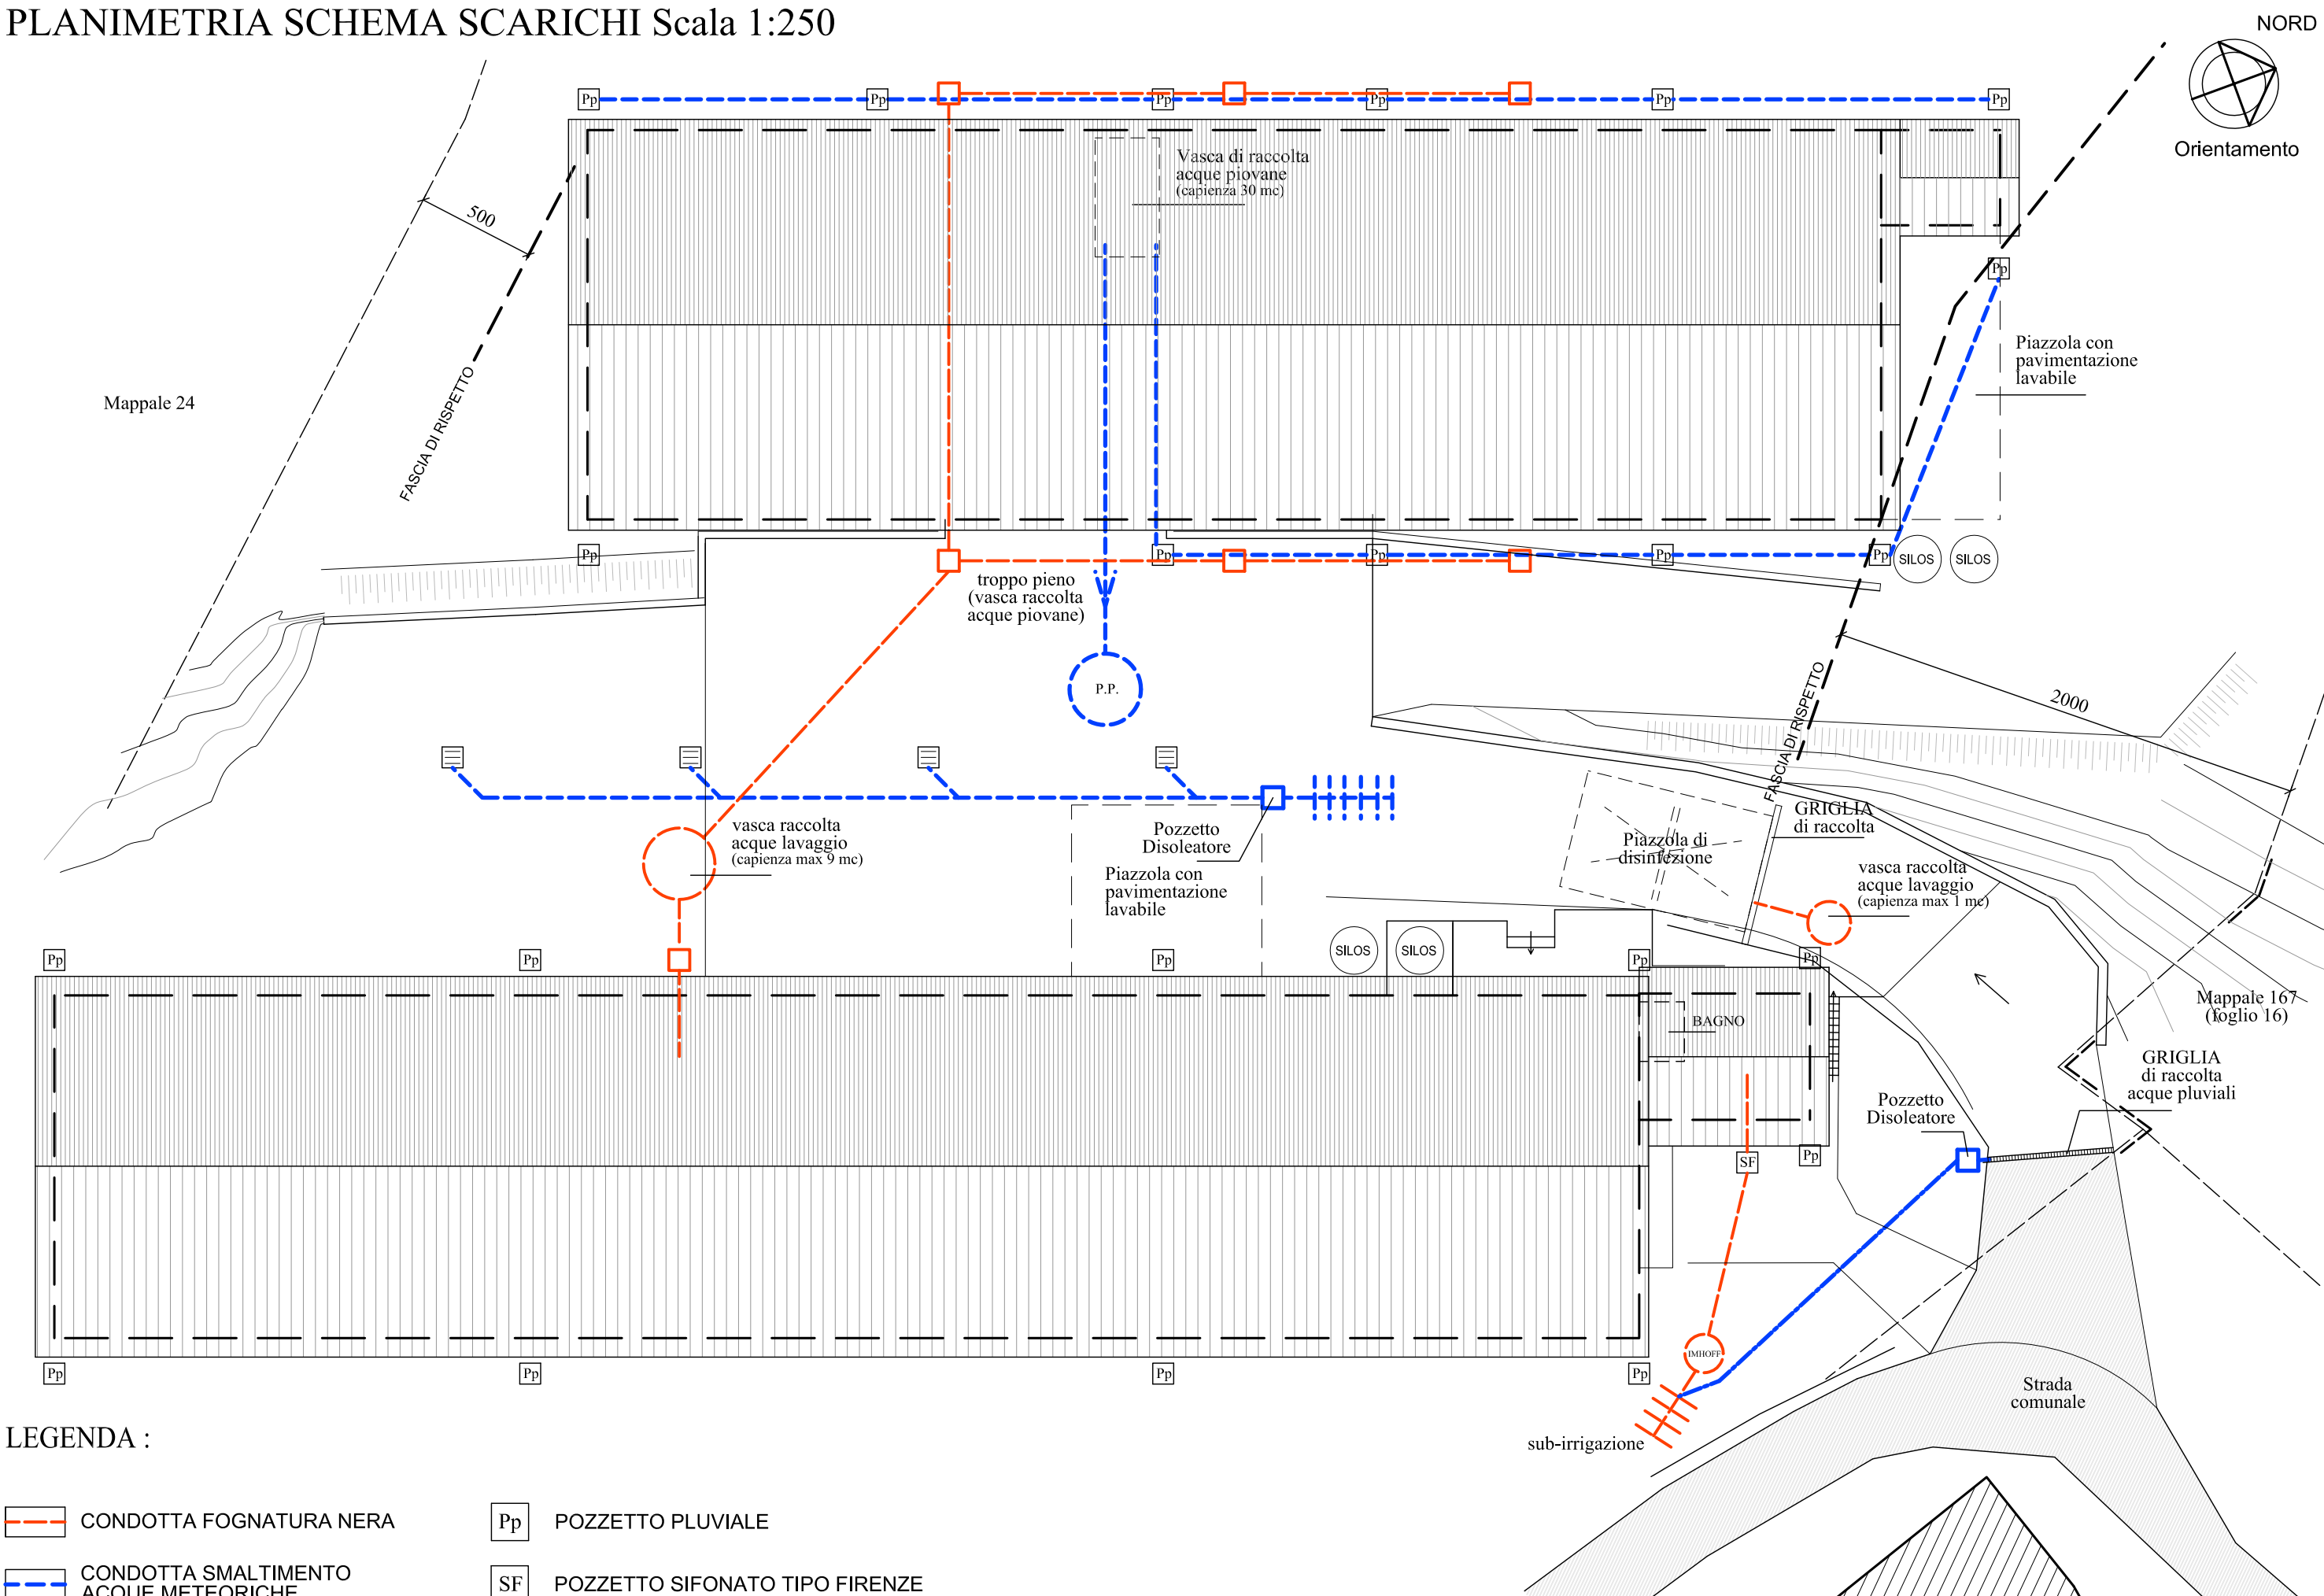

PLANIMETRIA DI PROGETTO
Scala 1:500

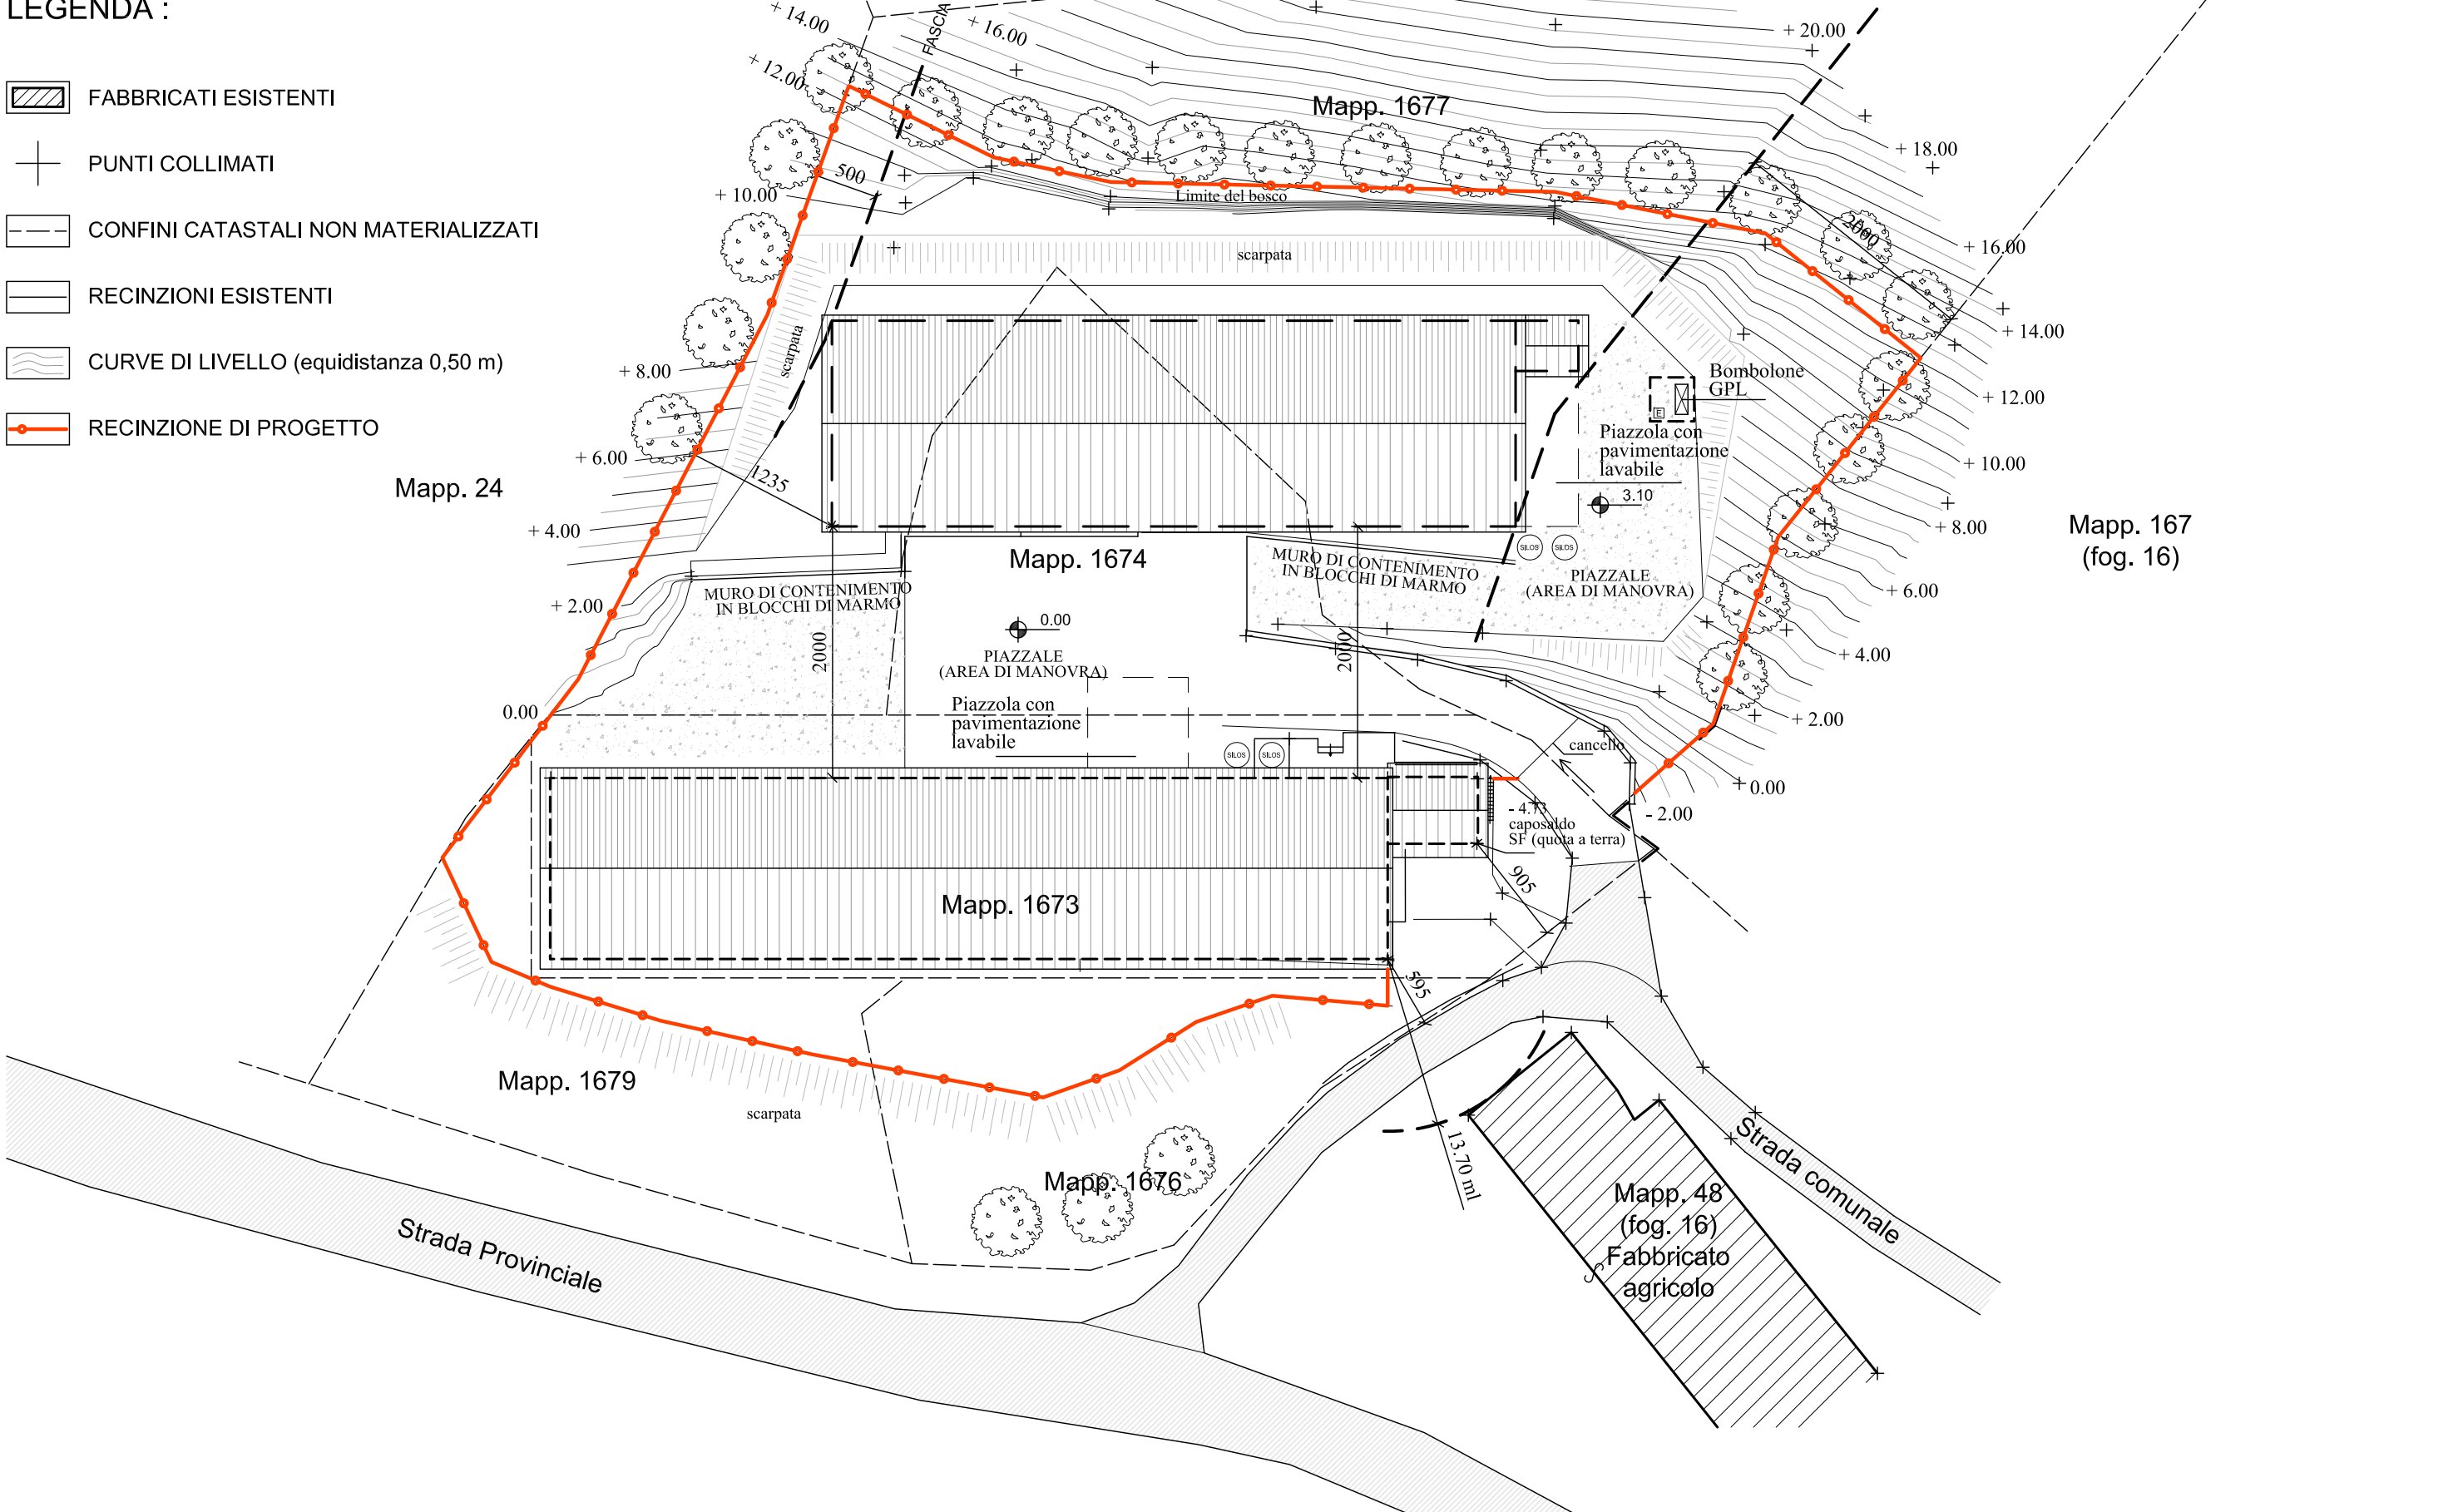

Per consenso all'intervento previsto nel presente progetto,
I proprietari del mapp. 1673, 1674, 1676, 1677 e 1679

Bagnara Paolino
Bagnara Francesca
Bagnara Stefania

Comune di	LUSIANA	Foglio n.	22
Provincia di	VICENZA	Mappale n.	1673 (ente urbano)
Località	LEBENE	Mappale n.	1674 - 1677 - 1679 - 1676 (terreni)
RISTRUTTURAZIONE CENTRO ZOOTEKNICO CON AMPLIAMENTO SITO IN LOCALITA' LEBENE			
Tavola	ESTRATTO CTR, PLANIMETRIA CATASTALE, STRUMENTO URBANISTICO PLANIMETRIA STATO ATTUALE, PROGETTO E SCHEMA SCARICHI		
Ditta	VILLANOVA PAOLO	La Committenza	Il Progettista
Data:	GENNAIO 2019	Scala: 1: 5000, 1: 2000, 1:500, 1:200	Riferimento: BAGNARA PAOLINO 2019 AMPLIAMENTO INQUADRO CATASTRALE
Studio Tecnico Ronzani e Associati Via L. Capolotti 19, 36062 Conco (VI) - Tel. 0424/704129 - Via Roma 30, 36066 Lusiana (VI) - Tel e Fax 0424/407311			