


PLANIMETRIA MITIGAZIONE AMNIENTALE
Scala 1:250

LEGENDA :


- Ostrya carpinifolia
- Acer Campestre
- Fraxinus ornus
- Fagus sylvatica
- cornus sanguinea
- corylus avellana, crataegus monogyna
- SCARPATA INERBITA
agrostis festuca lolium,
poa, bromus, trifolium
- Pavimento drenante
stabilizzato in natura
- Pavimento impermeabile in c/s
- carpinus betulus

LEGENDA :


- FABBRICATI ESISTENTI
- PUNTI COLLIMATI
- CONFINI CATASTALI NON MATERIALIZZATI
- RECINZIONI ESISTENTI
- CURVE DI LIVELLO (equidistanza 1 m)
- RECINZIONE DI PROGETTO (pali in legno con rete)

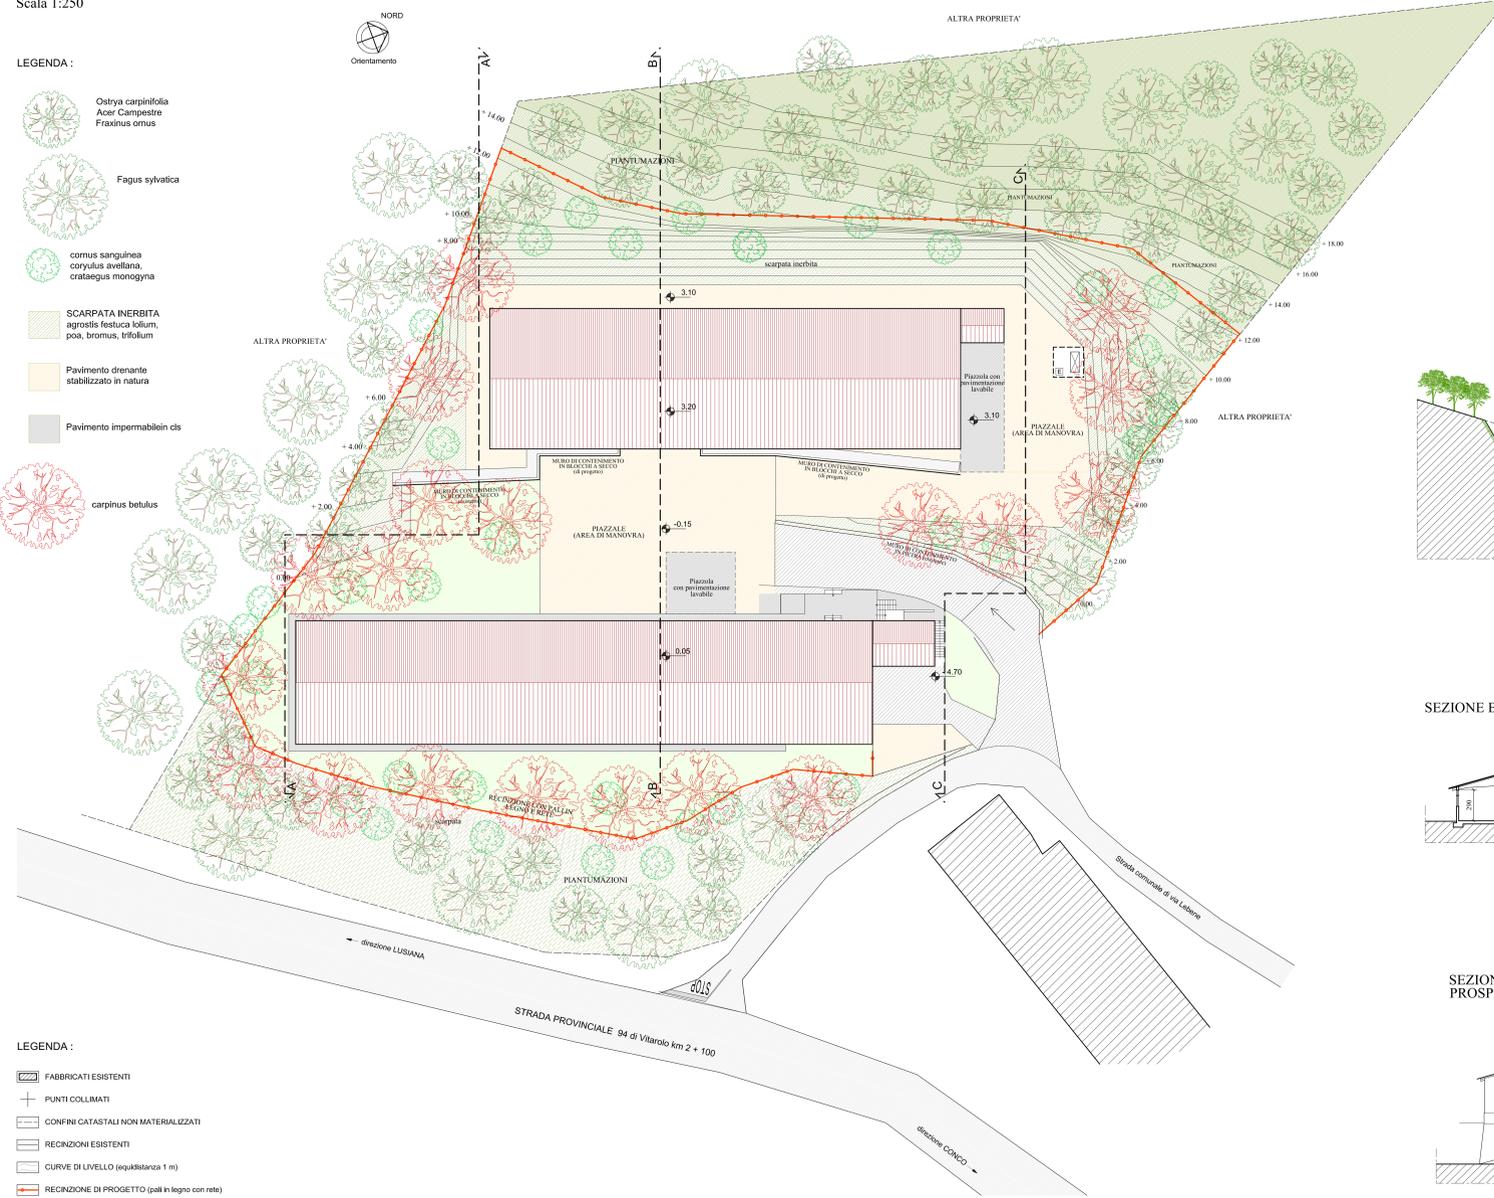


PARTICOLARE MURO A SECCO

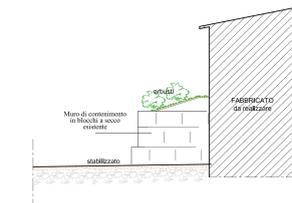


PARTICOLARE SCARPATA

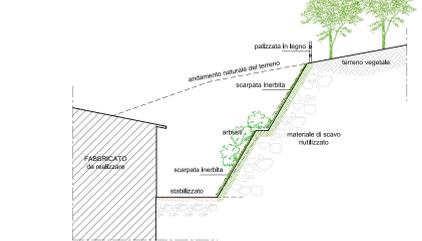


SEZIONE A-A
PROSPETTO SUD-OVEST Scala 1:200

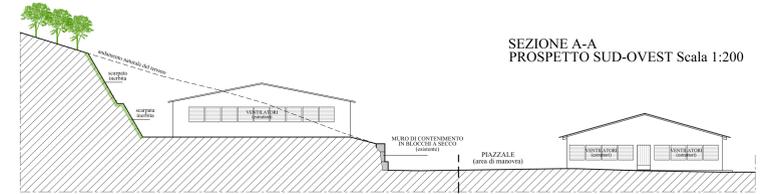

SEZIONE B-B Scala 1:200

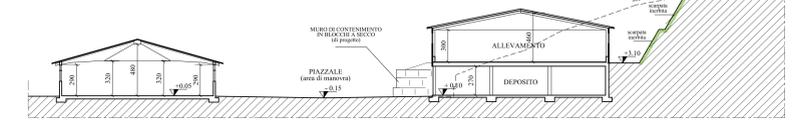

SEZIONE C-C
PROSPETTO NORD-EST Scala 1:200

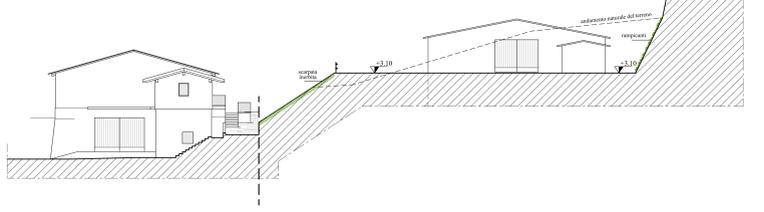

Per consenso all'intervento previsto nel presente progetto, I proprietari dei suoli: 1673, 1674, 1676, 1677 e 1679

Bagnera Paolino
Bagnera Francesca
Bagnera Stefania

Comune di	LUSIANA CONCO	Foglio n.	22 (censuario di Lusiana)
Provincia di	VICENZA	Mappale n.	1673 (ente urbano)
Localita'	LEBENE	Mappale n.	1674 - 1677 - 1679 - 1676 (terreni)
RISTRUTTURAZIONE CENTRO ZOOTECNICO CON AMPLIAMENTO SITO IN LOCALITA' LEBENE			
Tavola	PROGETTO DI MITIGAZIONE AMBIENTALE - REV. 1: PLANIMETRIA - SEZIONI e PARTICOLARI COSTRUTTIVI		
Ditta	VILLANOVA PAOLO	Verfato arch.	Gianni
		Ronzani geom.	Nereo
Data:	LUGLIO 2020	Scala:	1:250 - 1:200 - 1:50
Studio Tecnico Ronzani e Associati			
Via Villanova Paolo, 20 - 36010 Lusiana (VI) - Tel. +39 0445 964211			