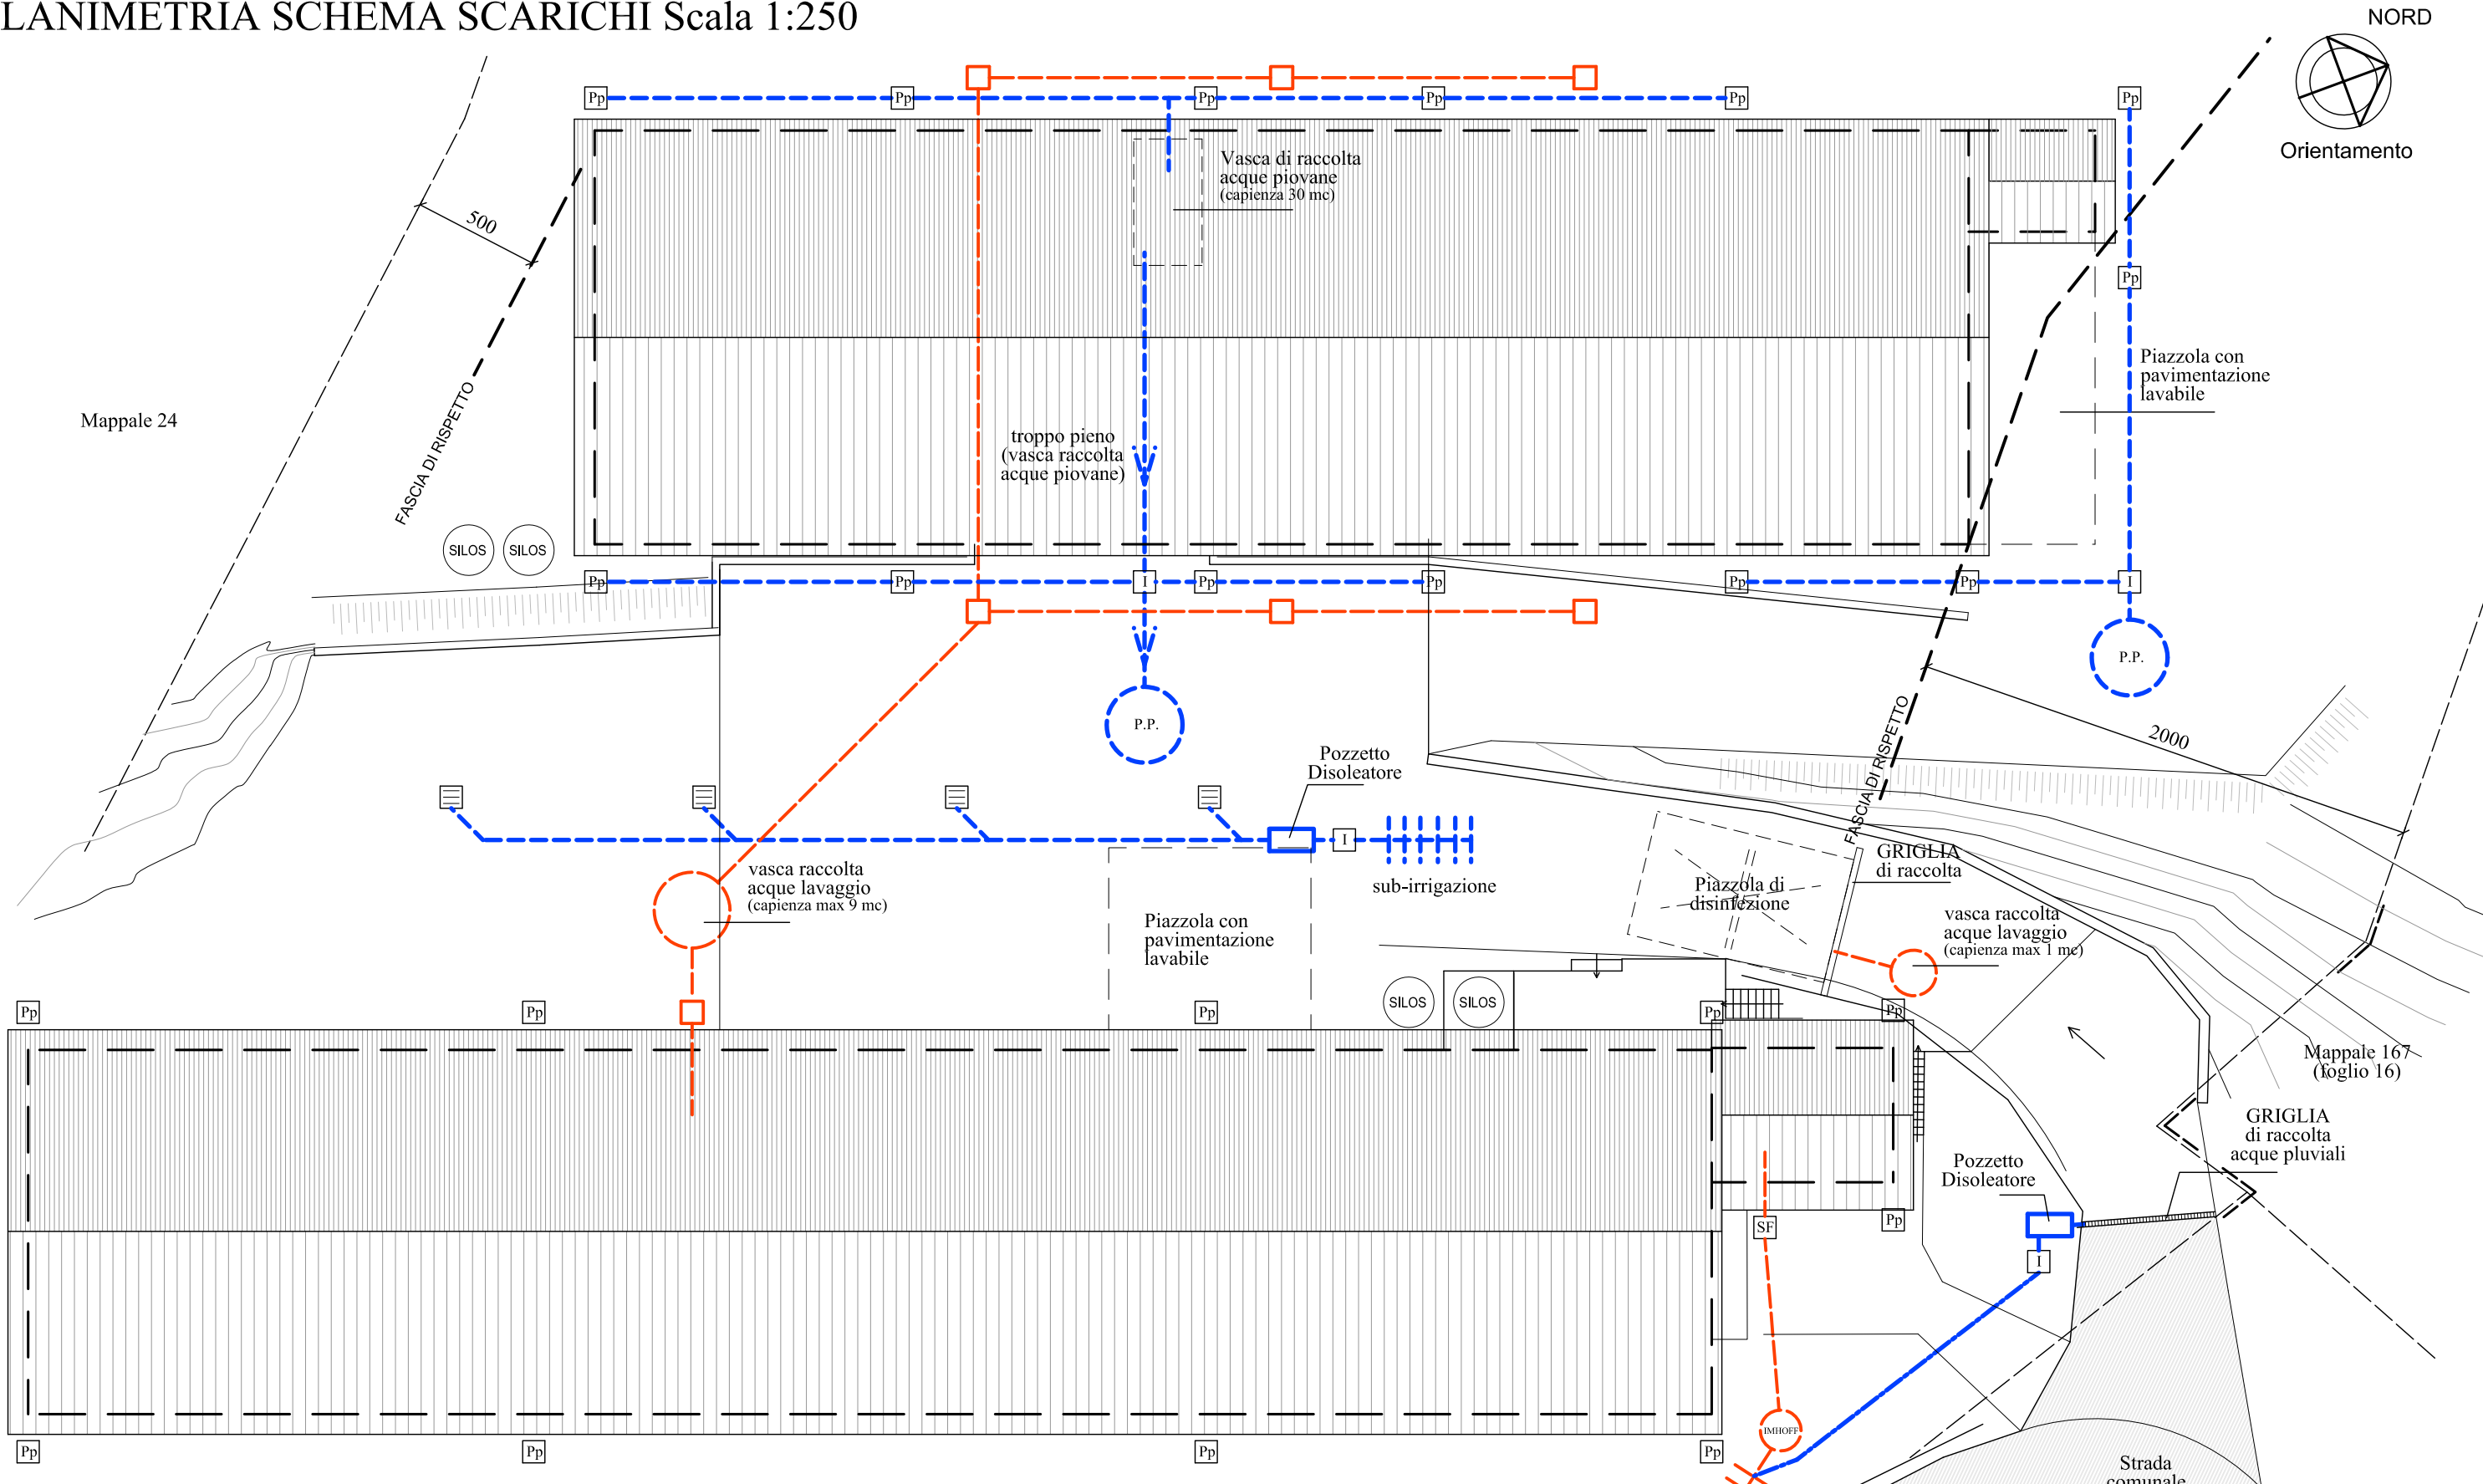

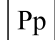
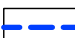




PLANIMETRIA SCHEMA SCARICHI Scala 1:250



LEGENDA :

- | | | | |
|---|---------------------------------------|---|--------------------------------|
|  | CONDOTTA FOGNATURA NERA |  | POZZETTO PLUVIALE |
|  | CONDOTTA SMALTIMENTO ACQUE METEORICHE |  | POZZETTO ISPEZIONE |
| | |  | POZZETTO SIFONATO TIPO FIRENZE |