


Comune di	LUSIANA CONCO	Foglio n.	22 (censuario di Lusiana)
Provincia di	VICENZA	Mappale n.	1673 (ente urbano)
Localita'	LEBENE	Mappale n.	1674 - 1677 - 1679 - 1676 (terreni)
RISTRUTTURAZIONE CENTRO ZOOTECNICO CON AMPLIAMENTO SITO IN LOCALITA' LEBENE			
Tavola VI	ESTRATTO CTR, PLANIMETRIA CATASTALE PLANIMETRIA STATO ATTUALE e PROPOSTA ADEGUAMENTO SVINCOLO		
Ditta	VILLANOVA PAOLO	La Committenza VILLANOVA PAOLO Allevamento Avicolo Via Pinzani 45/3 36046 Lusiana (VI) C.Fil. 0317651671 Cod. Fisc. VLL PLA 87M04 E970A Partita IVA 04139760245	Il Progettista GIORGIO RONZANI NEREO Albo Geometri Provinciale di Vicenza N. 01744 LUSIANA
Data:	GENNAIO 2020	Scala: 1: 5000, 1: 2000, 1:500.	Riferimento : BAGNARA PAOLINO/ 2019_AMPLIAMENTO NUOVO CAPANNONE
Studio Tecnico Ronzani e Associati			
Via L. Cappellari 19, 36062 Lusiana Conco (VI) Tel. 0424/704129 - Corso Roma 30, 36046 Lusiana (VI) Tel. e Fax. 0424/407311			

ESTRATTO CTR Scala 1:5000




PLANIMETRIA CATASTALE Scala 1:2000

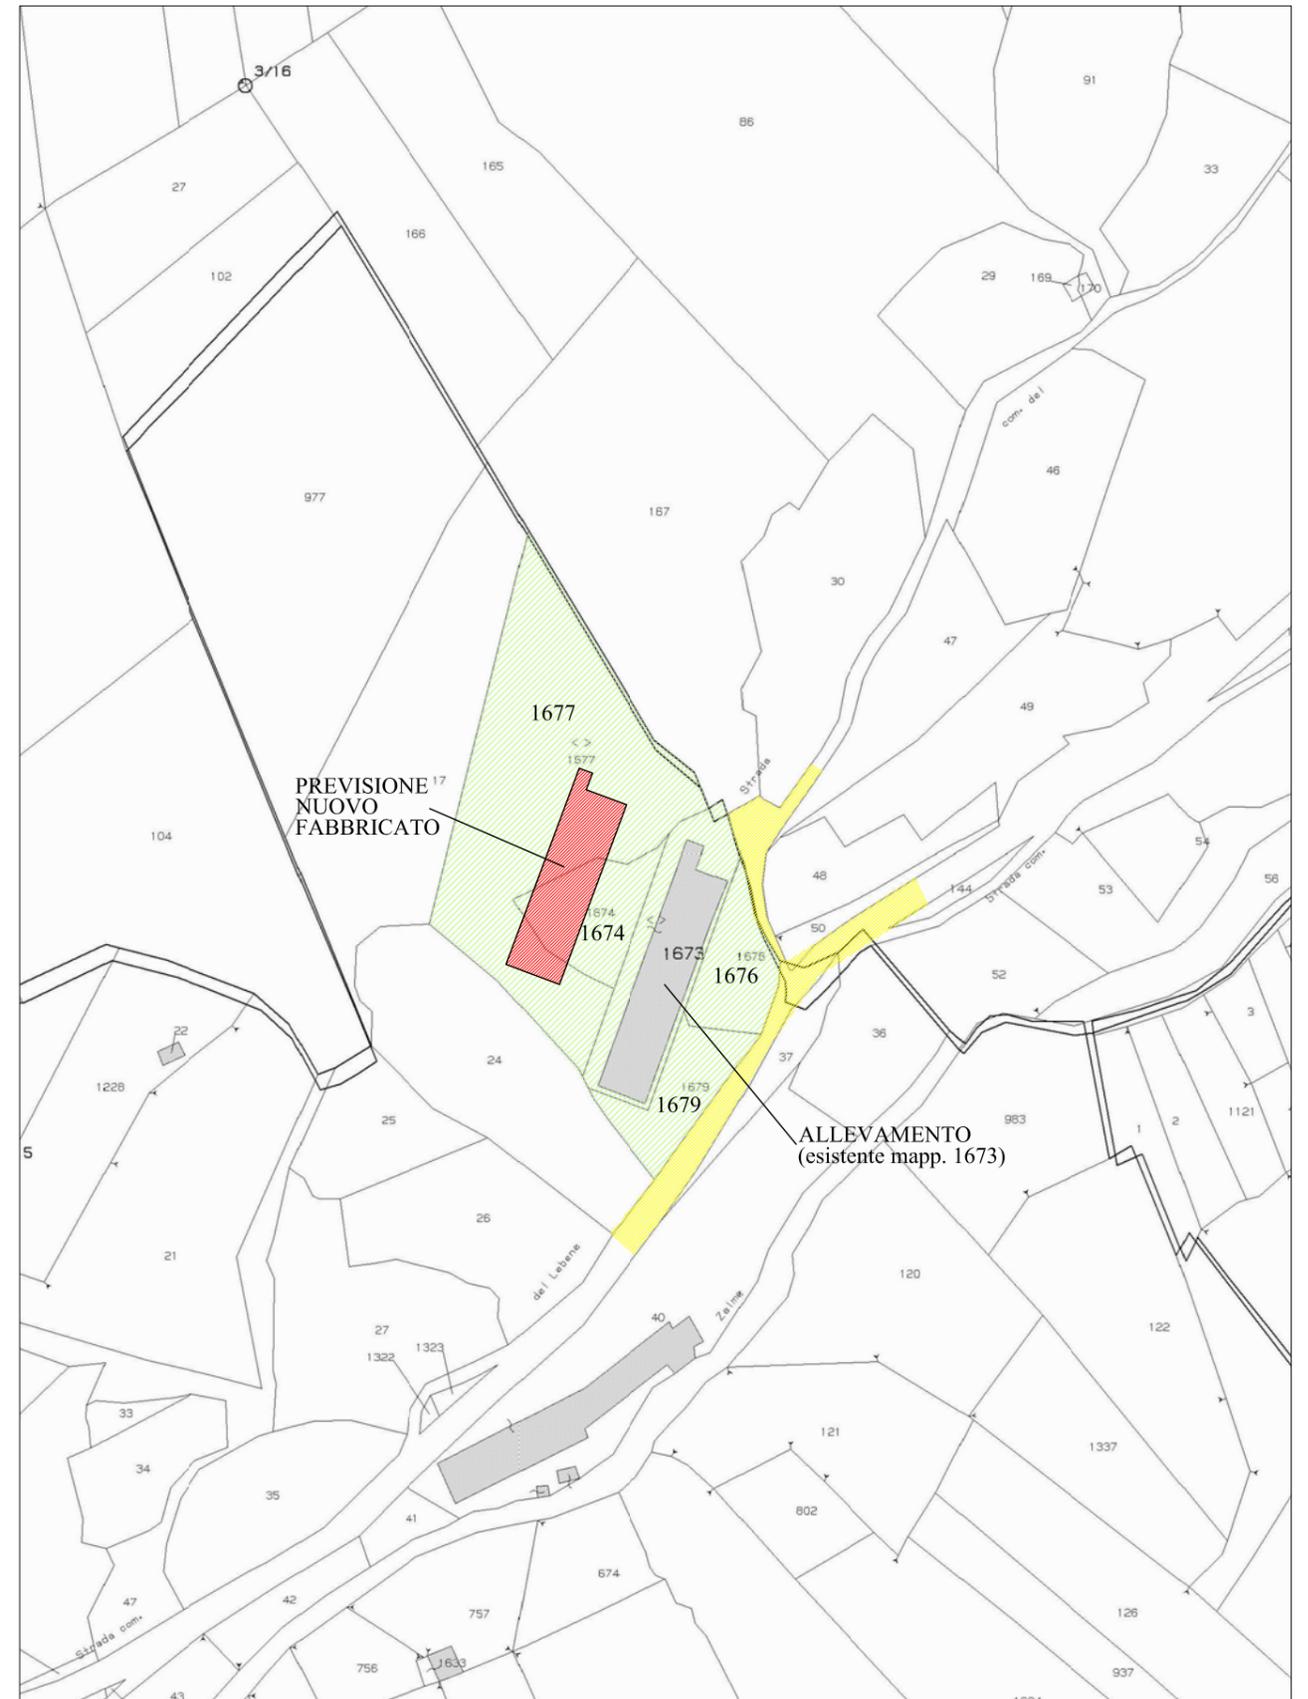

PLANIMETRIA STATO ATTUALE

Scala 1:500

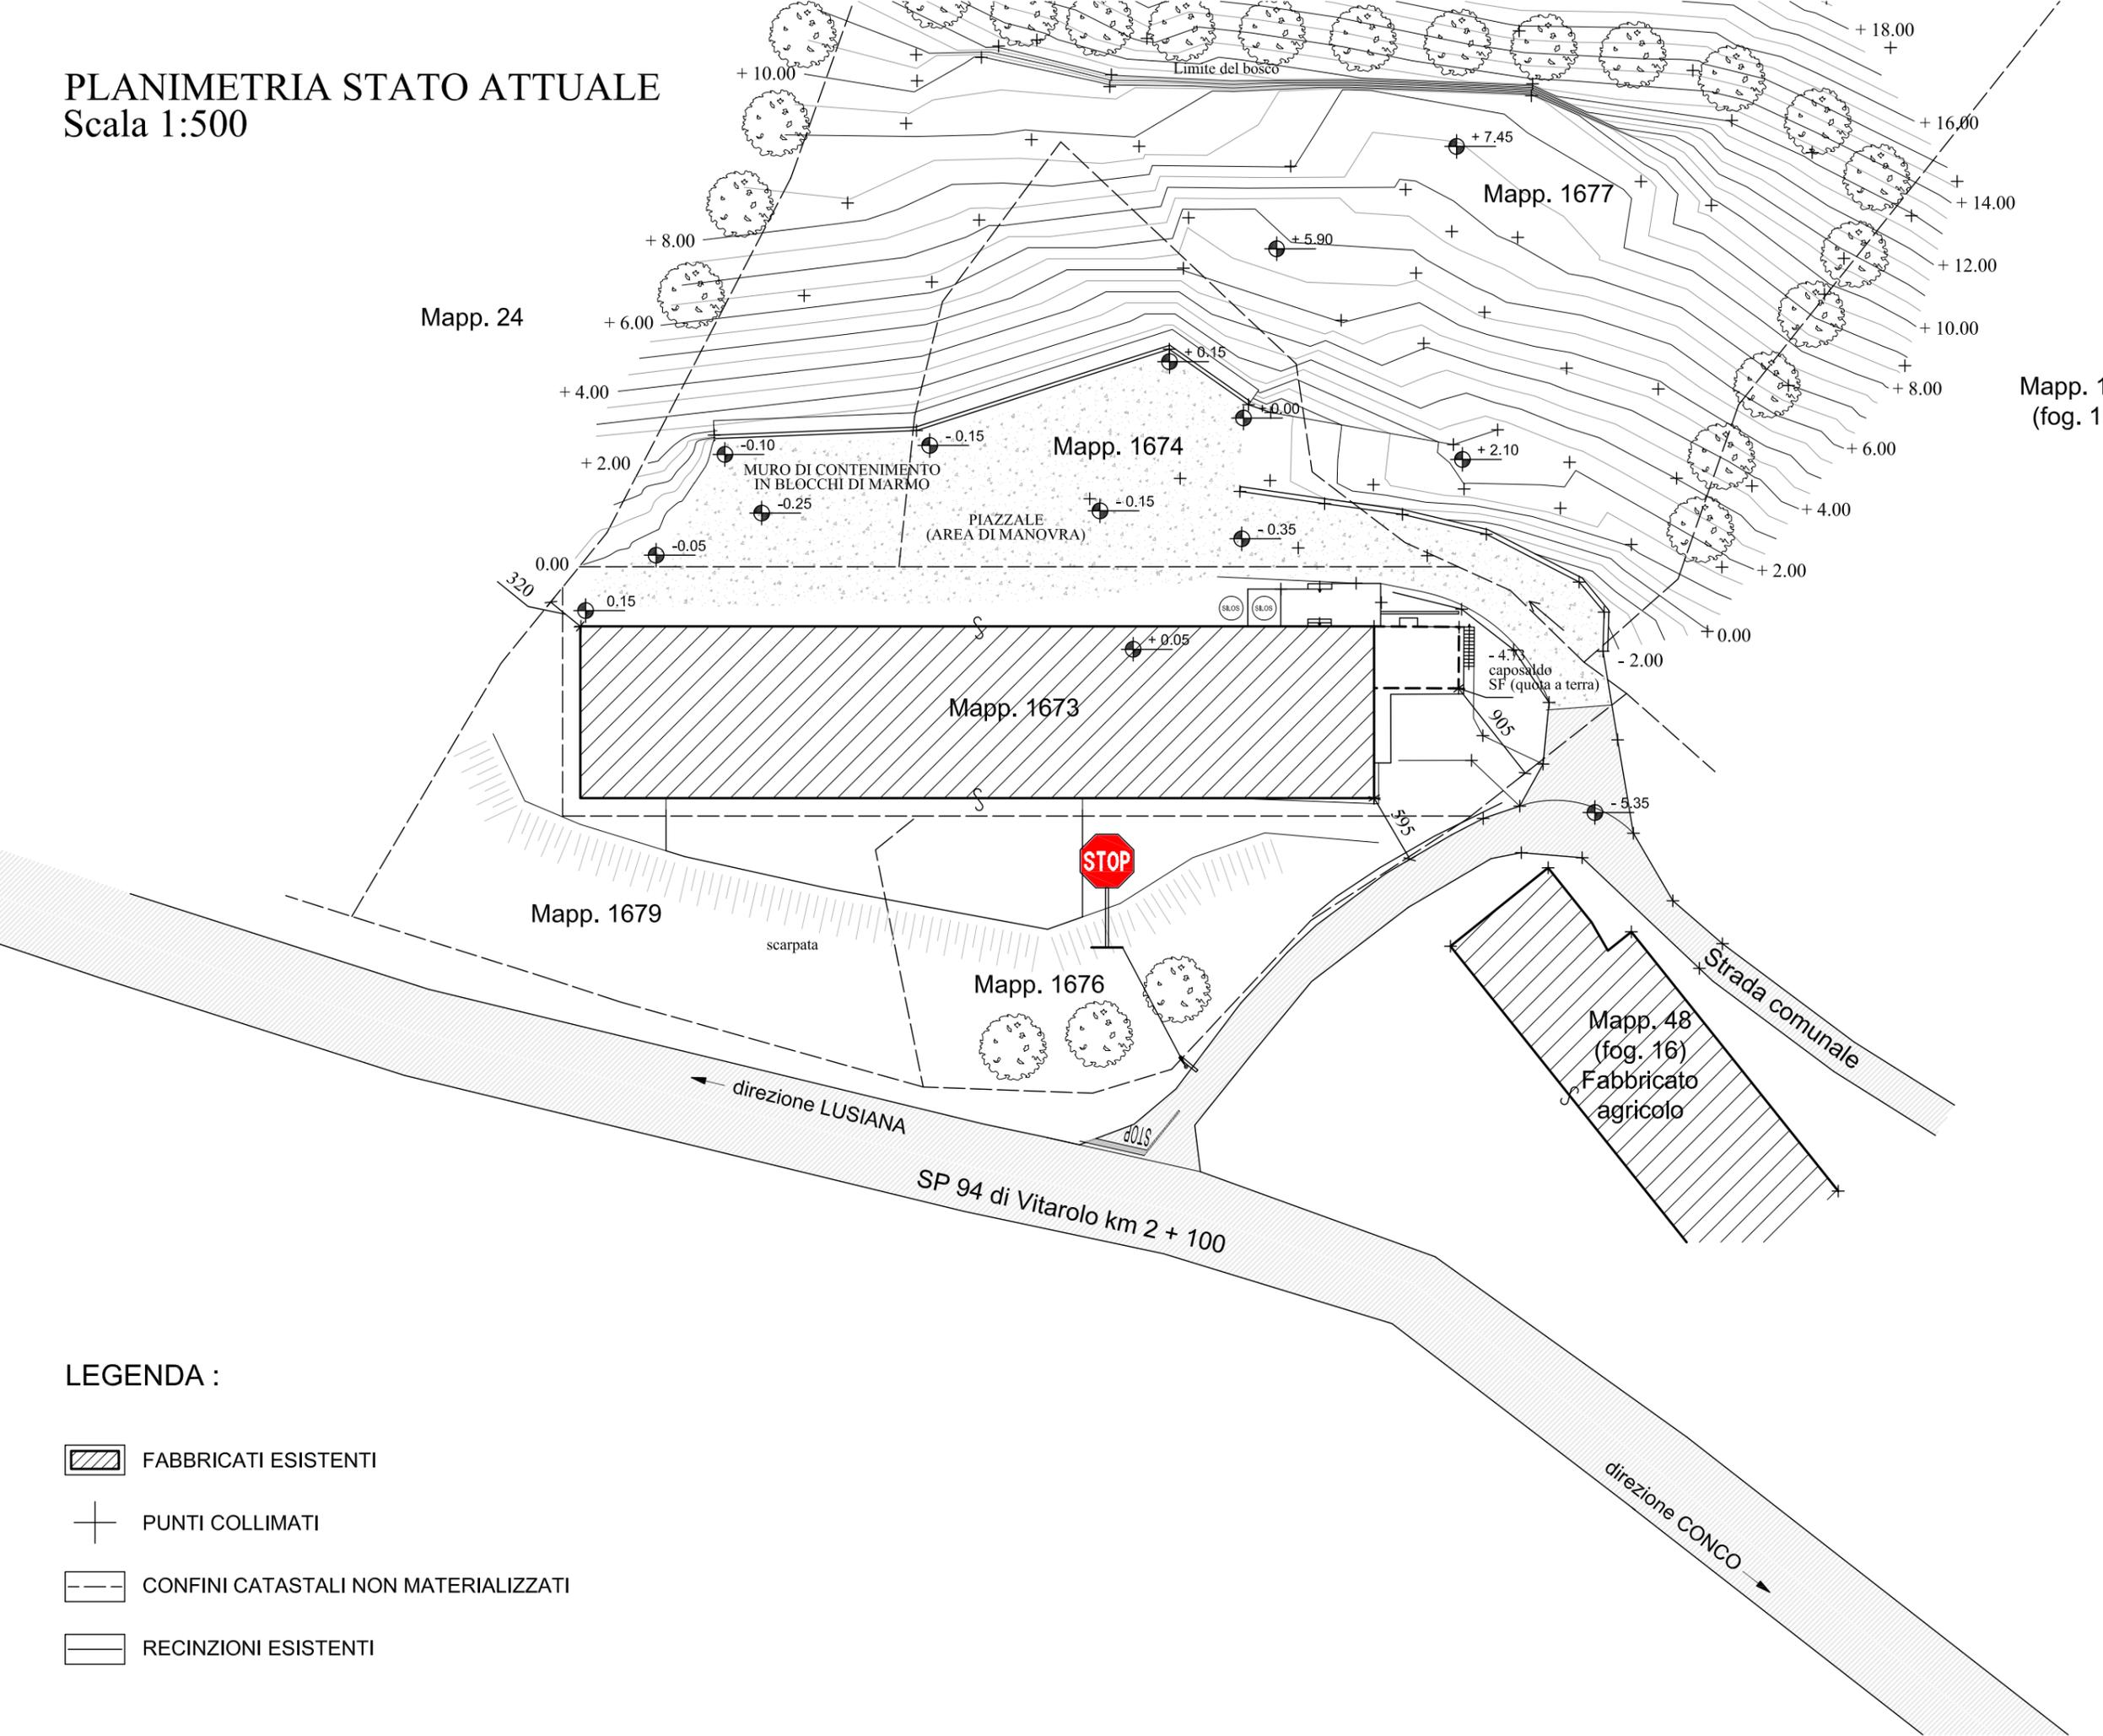

LEGENDA :

-  FABBRICATI ESISTENTI
-  PUNTI COLLIMATI
-  CONFINI CATASTALI NON MATERIALIZZATI
-  RECINZIONI ESISTENTI


PROPOSTA DI ADEGUAMENTO SVINCOLO tra la SP 94 e la viabilità Comunale

Scala 1:500



Mapp. 24

Mapp. 167 (fog. 16)

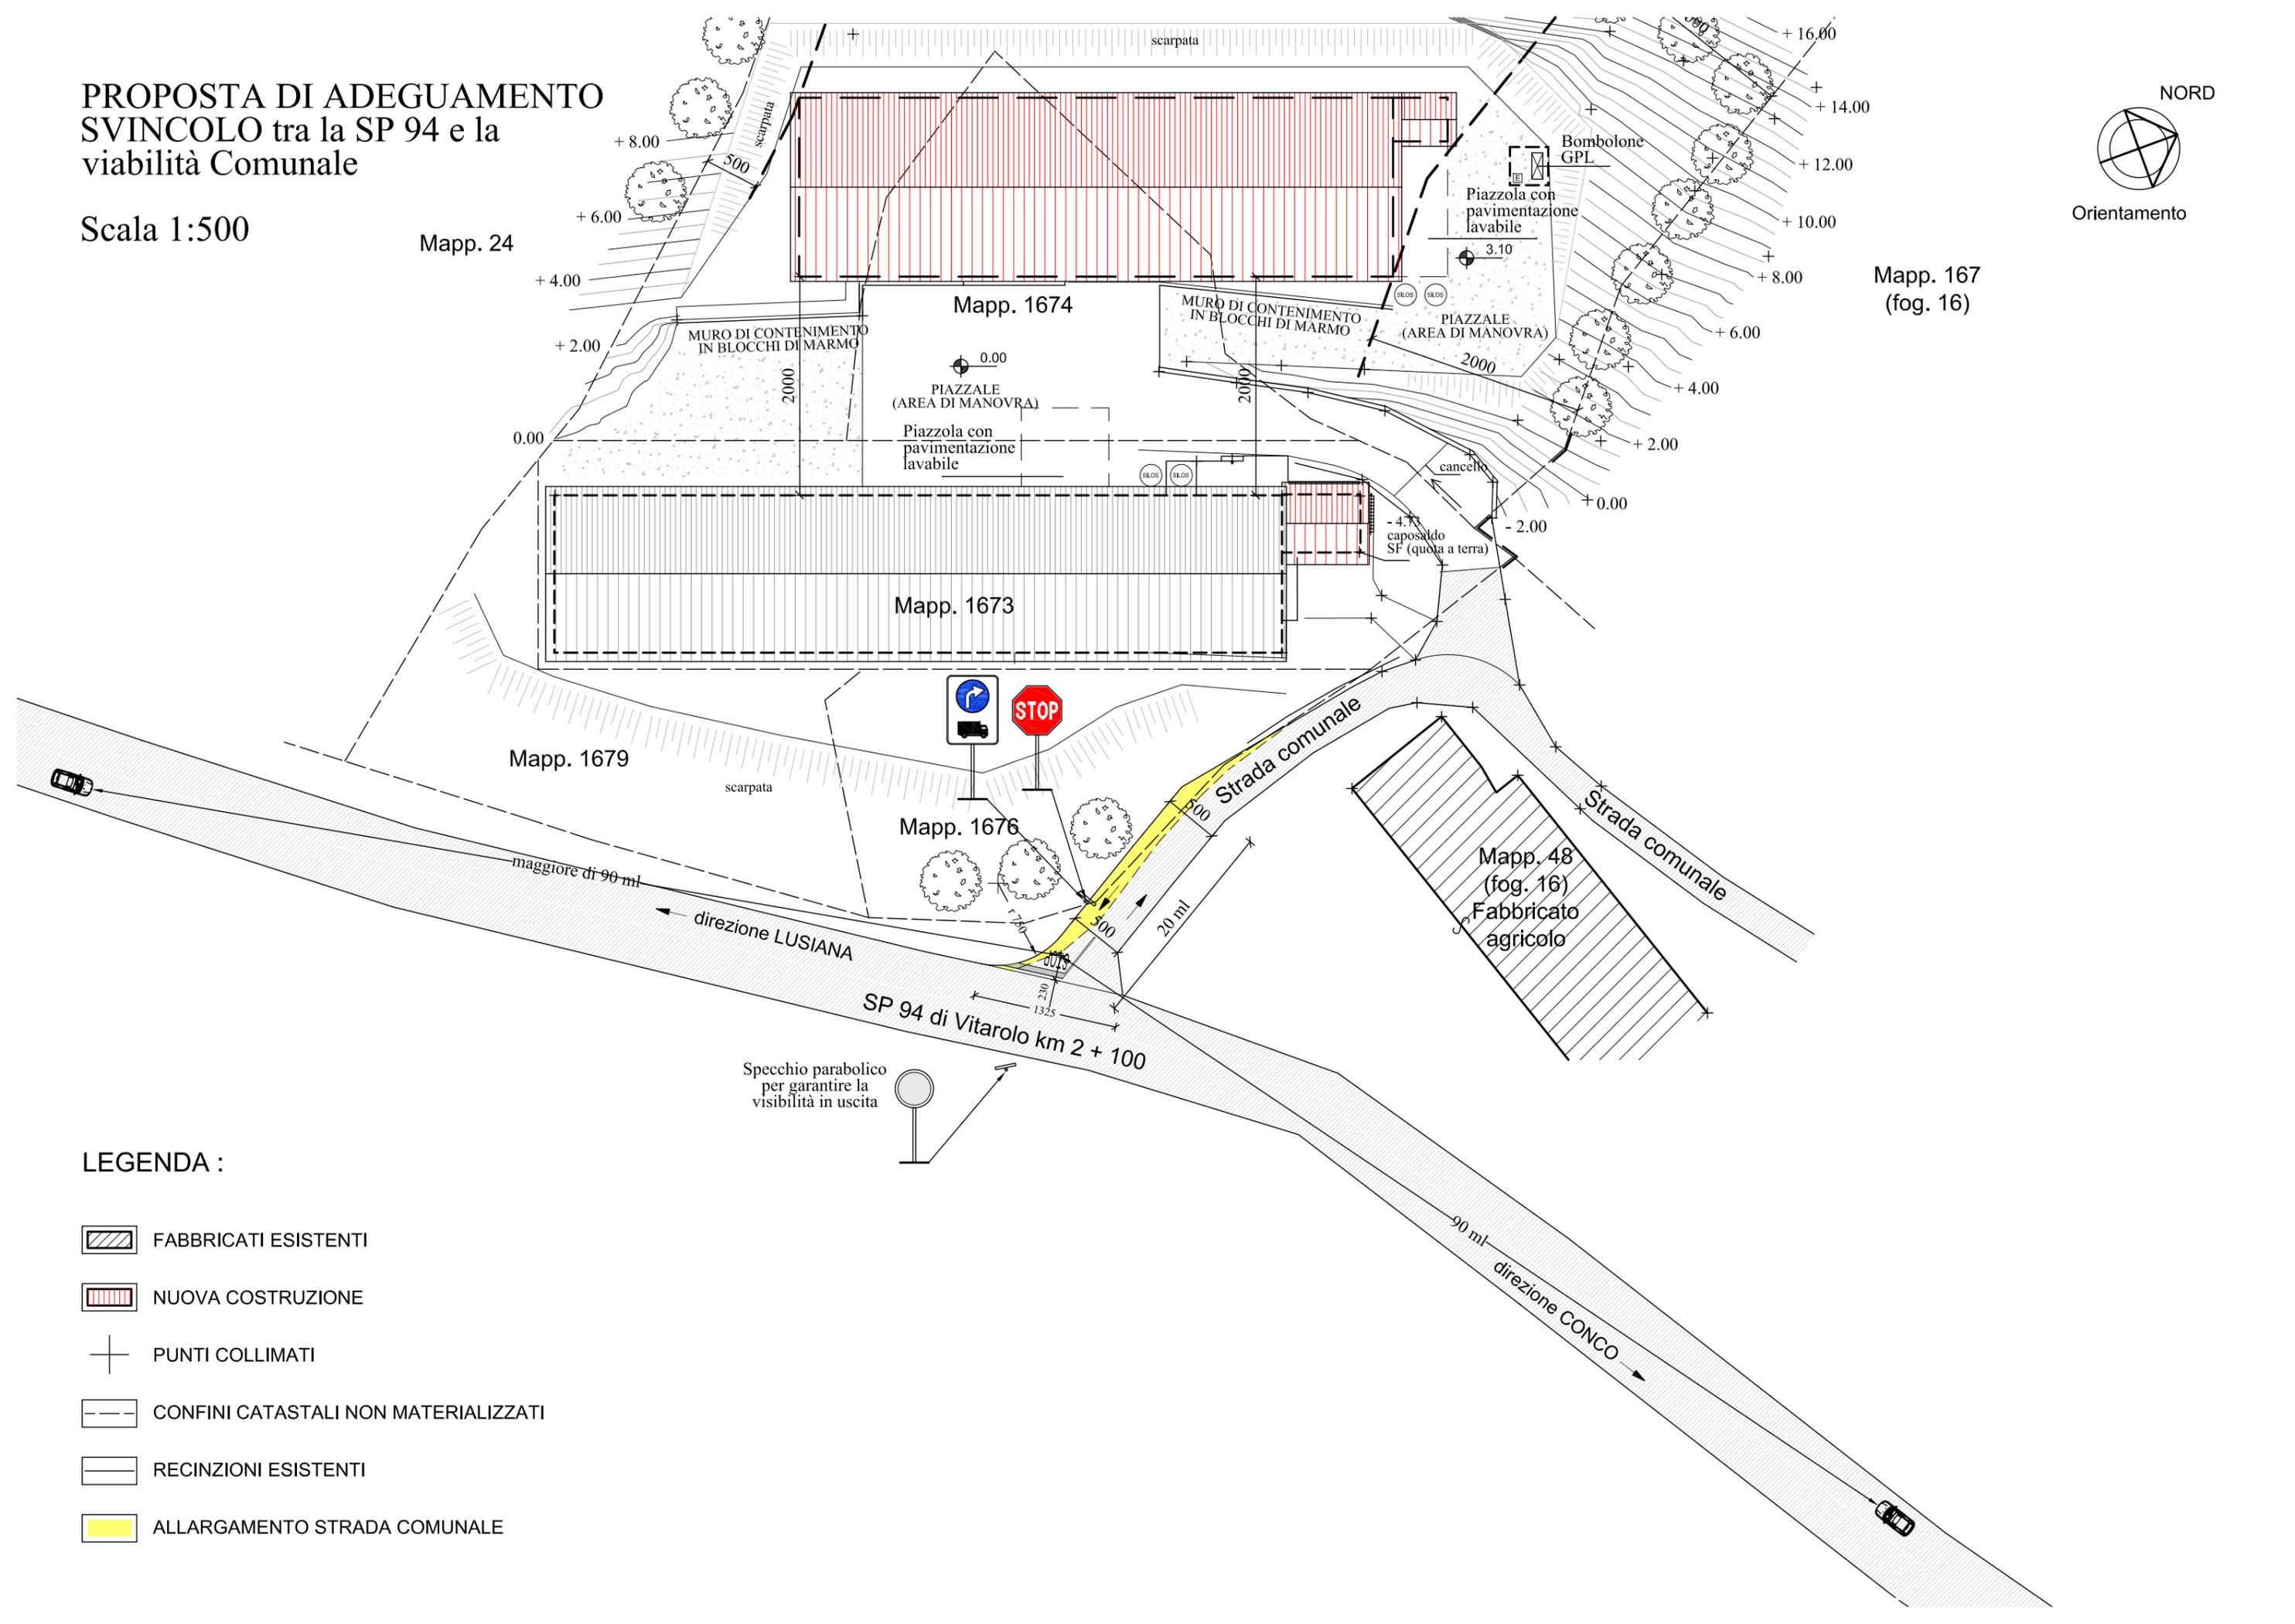

LEGENDA :

-  FABBRICATI ESISTENTI
-  NUOVA COSTRUZIONE
-  PUNTI COLLIMATI
-  CONFINI CATASTALI NON MATERIALIZZATI
-  RECINZIONI ESISTENTI
-  ALLARGAMENTO STRADA COMUNALE

