


PLANIMETRIA MITIGAZIONE AMNIENTALE
Scala 1:250

LEGENDA :


- Ostrya carpinifolia
Acer Campestre
Fraxinus ornus
- Fagus sylvatica
- cornus sanguinea
corylus avellana,
crataegus monogyna
- SCARPATA INERBITA
agrostis festuca lolium,
poa, bromus, trifolium
- Pavimento drenante
stabilizzato in natura
- Pavimento impermeabile in cls

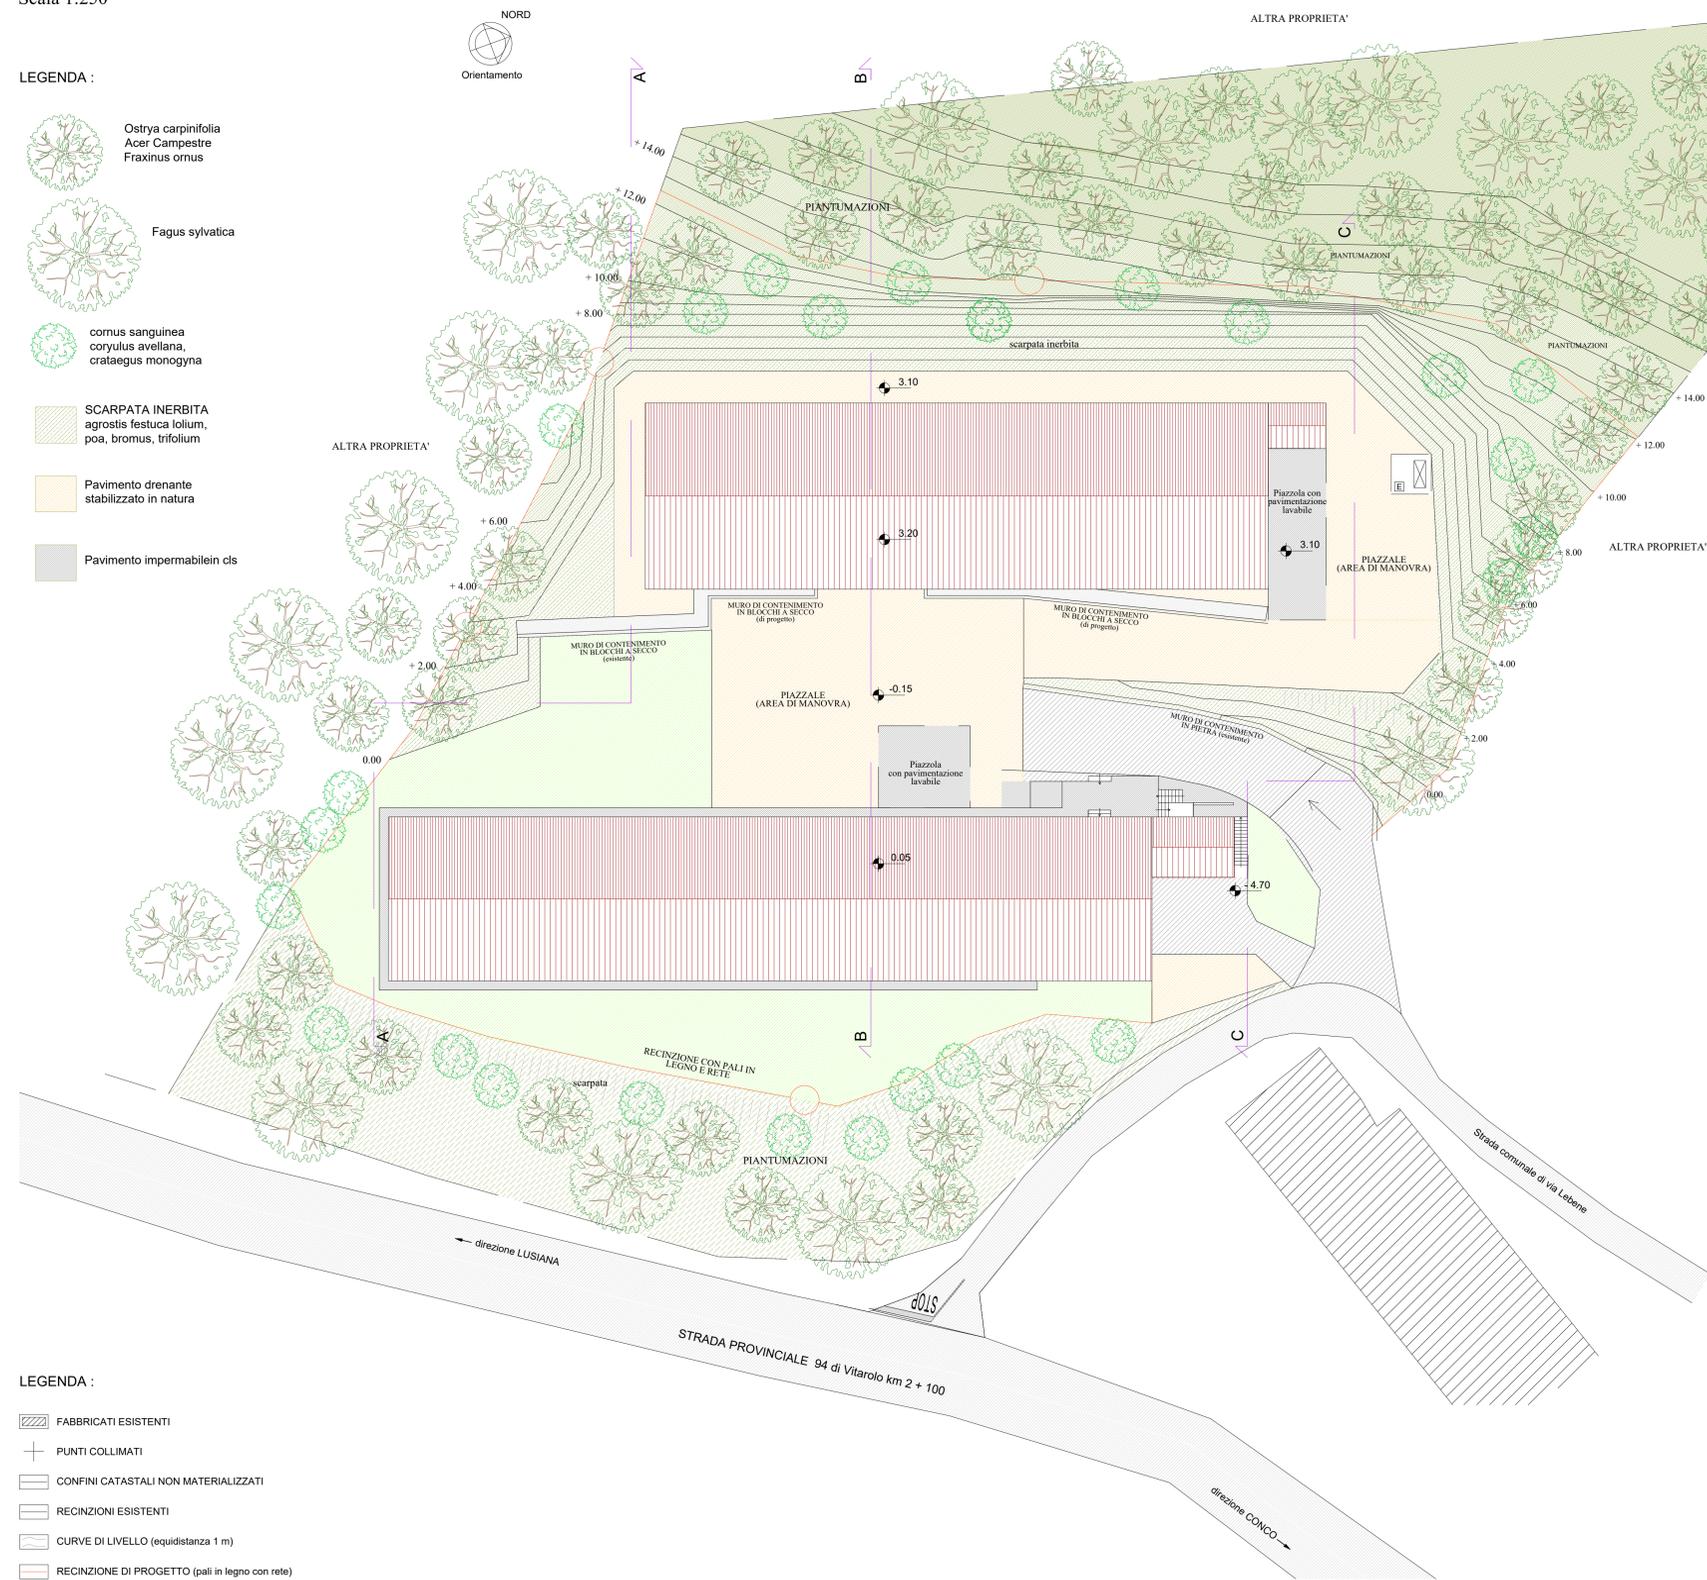


LEGENDA :

- FABBRICATI ESISTENTI
- PUNTI COLLIMATI
- CONFINI CATASTALI NON MATERIALIZZATI
- RECINZIONI ESISTENTI
- CURVE DI LIVELLO (equidistanza 1 m)
- RECINZIONE DI PROGETTO (pali in legno con rete)


PARTICOLARE MURO A SECCO

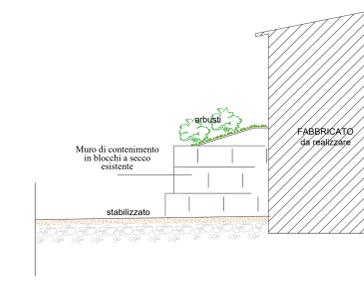


PARTICOLARE SCARPATA

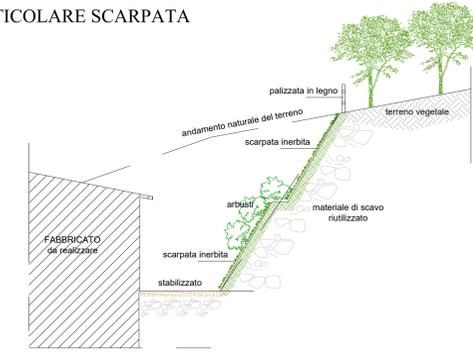


SEZIONE A-A
PROSPETTO SUD-OVEST Scala 1:200

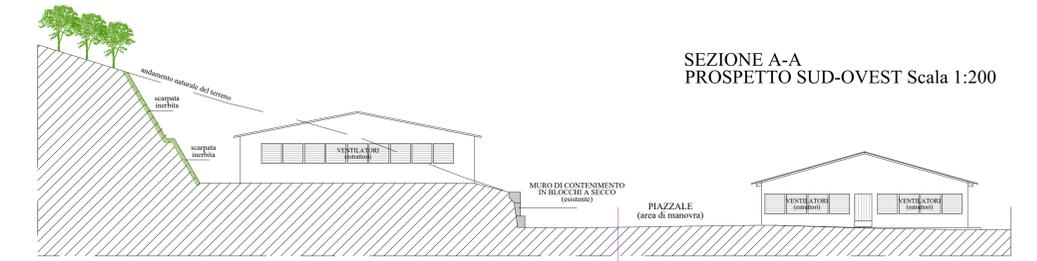

SEZIONE B-B Scala 1:200

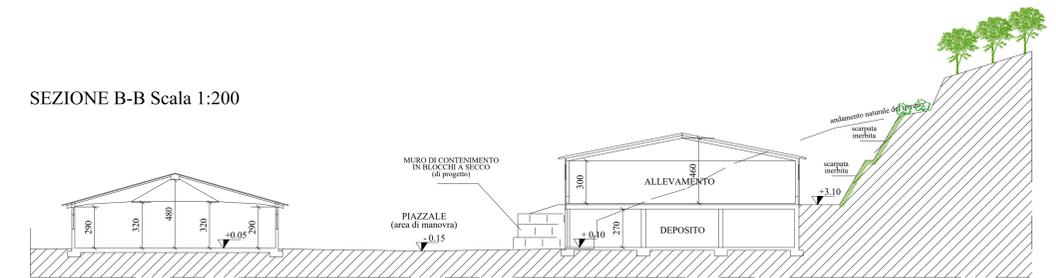

SEZIONE C-C
PROSPETTO NORD-EST Scala 1:200

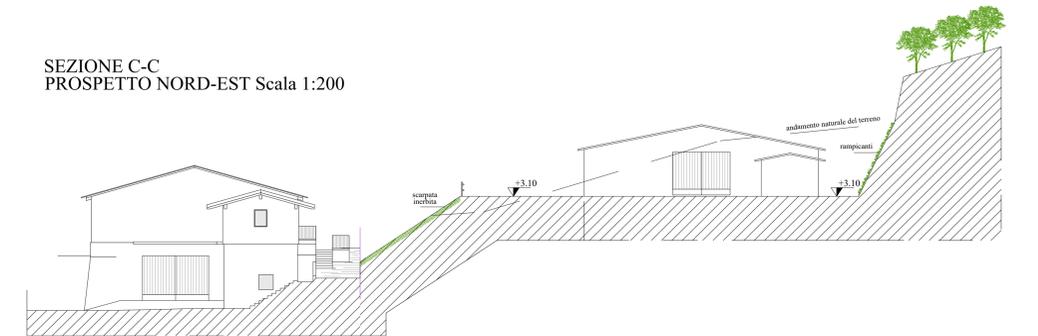

Comune di	LUSIANA CONCO	Foglio n.	22 (censuario di Lusiana)
Provincia di	VICENZA	Mappale n.	1673 (ente urbano)
Localita'	LEBENE	Mappale n.	1674 - 1677 - 1679 - 1676 (terreni)
RISTRUTTURAZIONE CENTRO ZOOTECNICO CON AMPLIAMENTO SITO IN LOCALITA' LEBENE			
Tavola	PROGETTO DI MITIGAZIONE AMBIENTALE : PLANIMETRIA - SEZIONI e PARTICOLARI COSTRUTTIVI		
Ditta	VILLANOVA PAOLO	Gianni Verlatto Architetto	Ronzani geom. Nero
Data:	GENNAIO 2020	Scala: 1:250 - 1:200 - 1:50	Riferimento : VILLANOVA PAOLO PRATICA VIA INTEGRAZIONE 01