



COMUNE DI CASTELGOMBERTO
PROVINCIA DI VICENZA
REGIONE VENETO




MODIFICA SOSTANZIALE DI
UN IMPIANTO DI RECUPERO RIFIUTI
NON PERICOLOSI IN PROCEDURA ORDINARIA
AUTORIZZAZIONE ALL'ESERCIZIO DETERMINAZIONE N. 326 DEL 17/04/2018


PROGETTO DEFINITIVO

TITOLO ELABORATO: STATO DI PROGETTO: PARTICOLARI COSTRUTTIVI OPERE CIVILI		TAV: 10
COMMITTENTE: B.F. srl Sede legale: via Venturini n.41, 36051 CREAZZO (VI) Sede operativa: via del Progresso n.48 36070 CASTELGOMBERTO (VI) Tel. 0445-450978 Fax 0445-452040 P.IVA 03487480240		 B.F. srl Via Venturini n. 41 - 36051 CREAZZO (VI) Tel. 0445-450978 Fax 0445-452040 P.IVA 03487480240 R.E.A. VI.02534
GRUPPO DI LAVORO: Dr. Andrea TREU Arch. Maurizio LONGHINI		SCALA: Varie DATA: DICEMBRE 2019


SCHEMA DI MONTAGGIO DEI PANNELLI DI TAMPONAMENTO
Scala 1:50

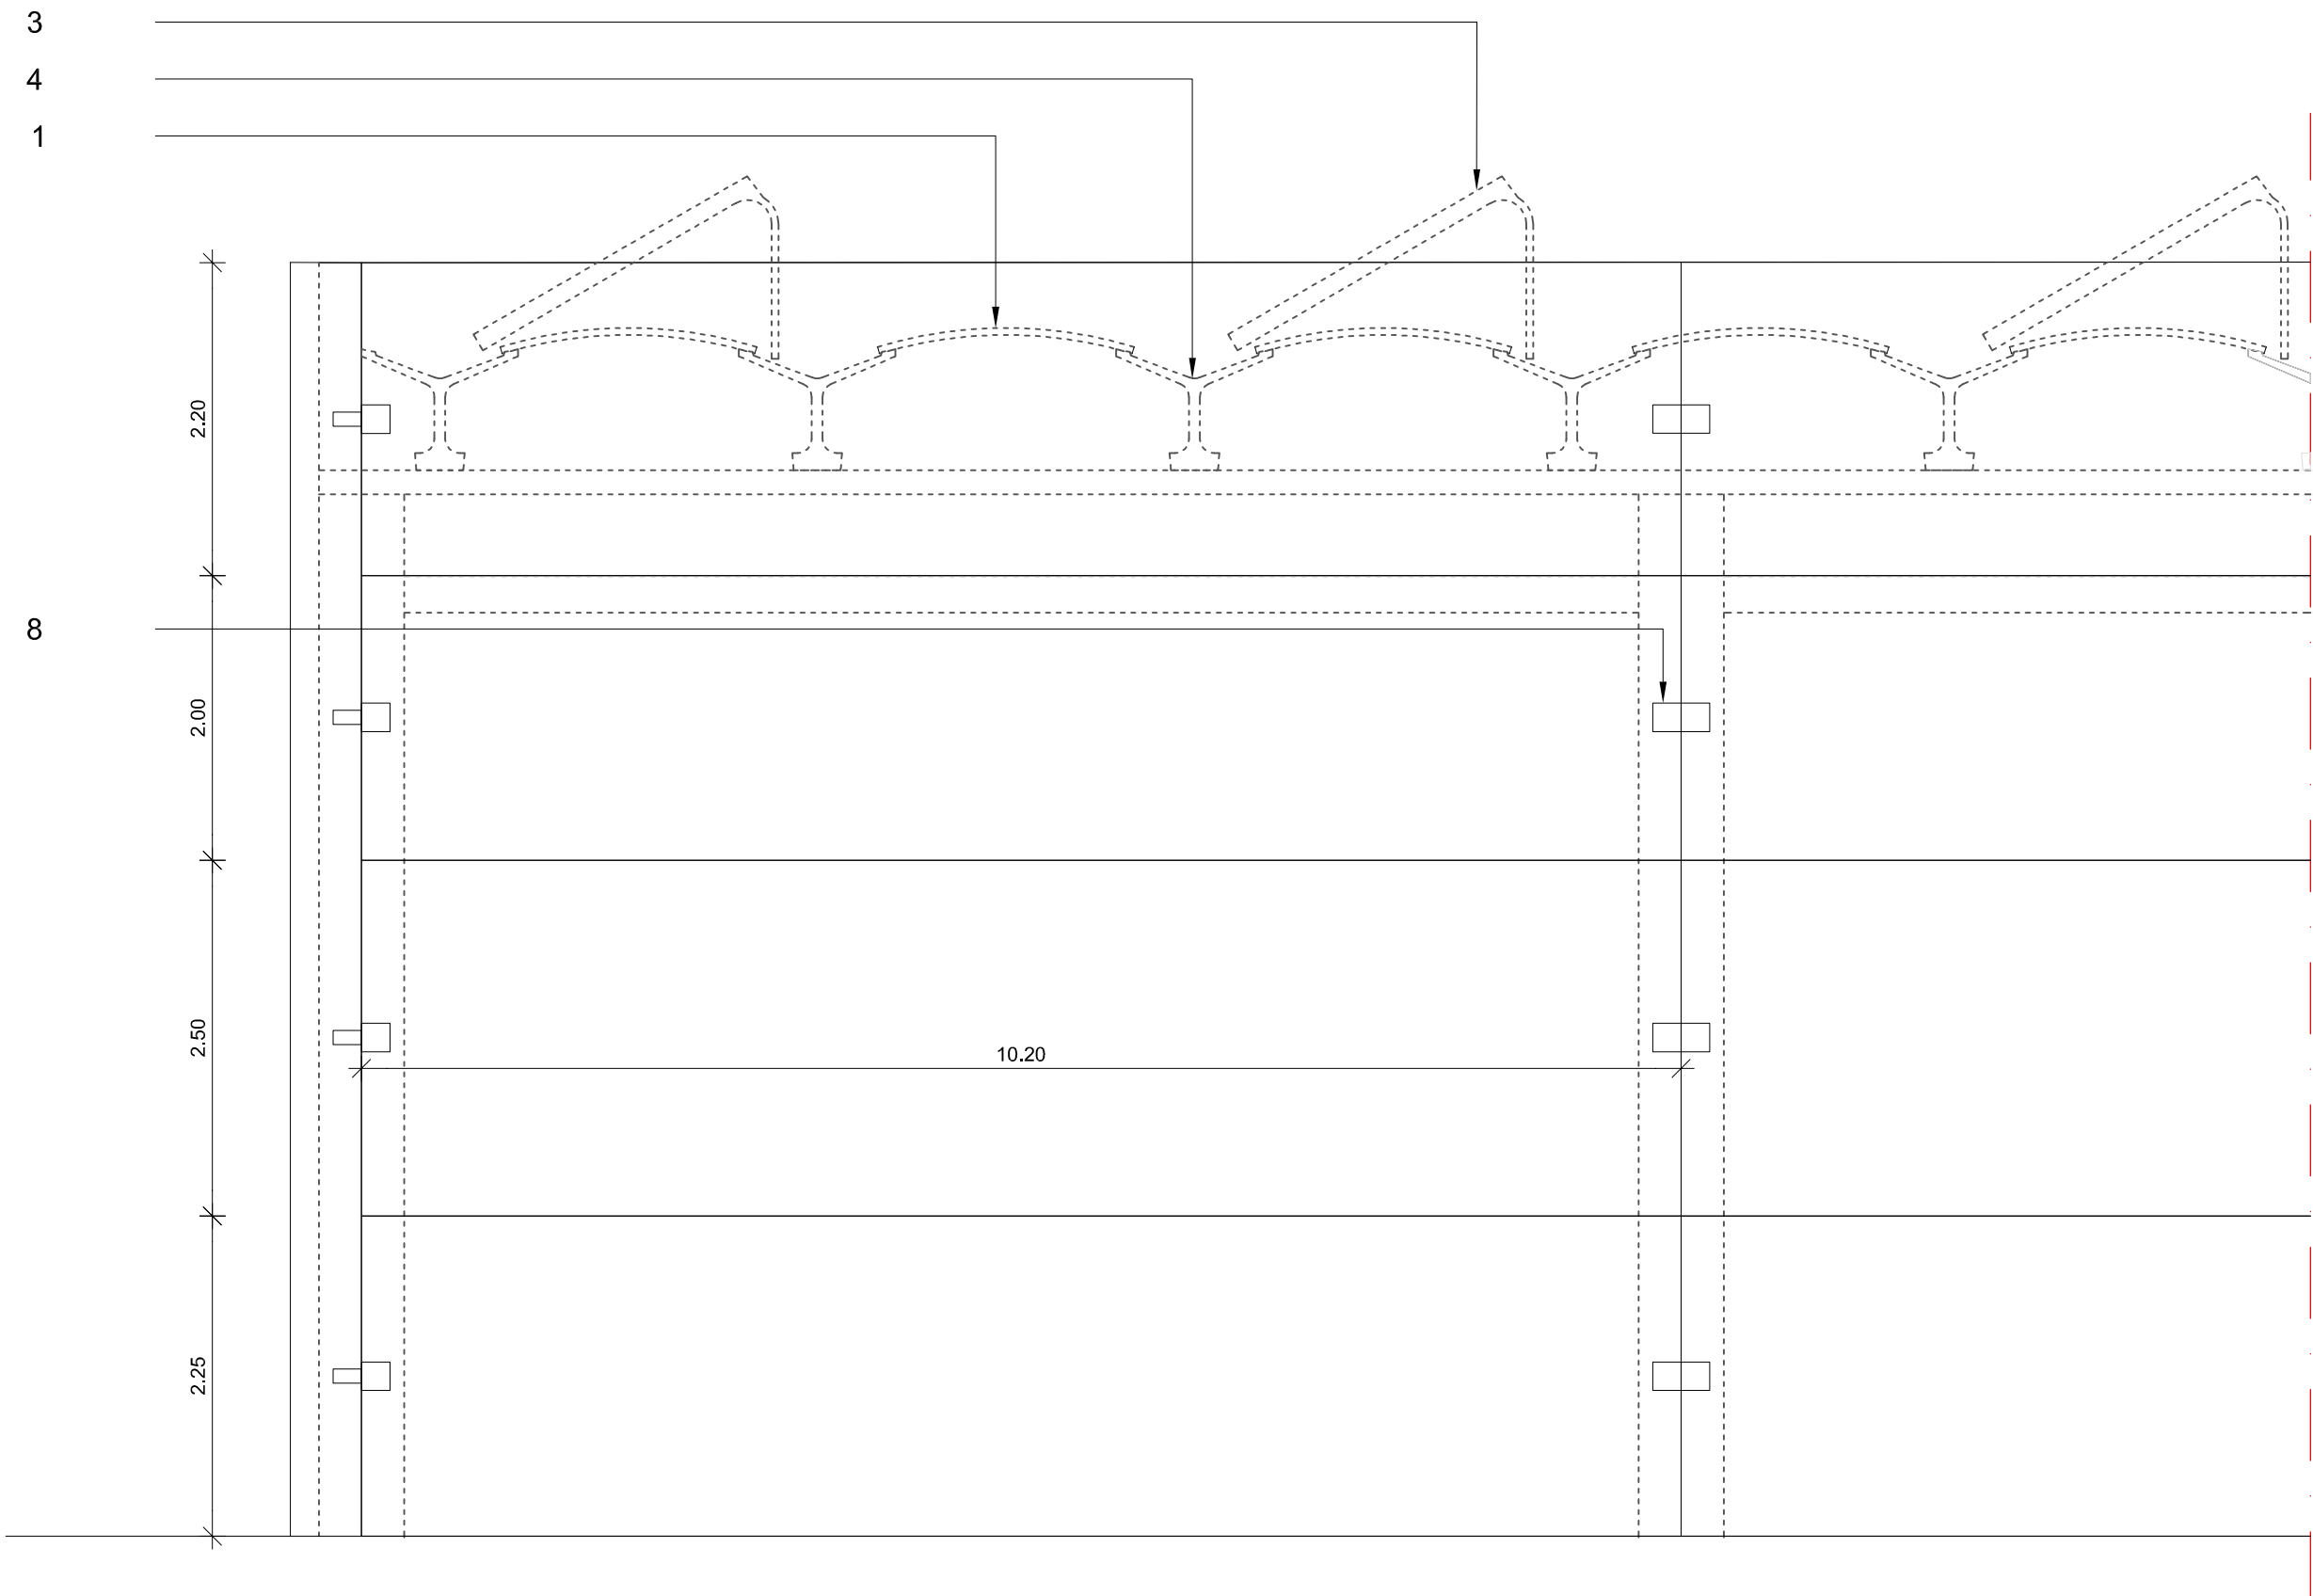

PARTICOLARE PANNELLO DI TAMPONAMENTO
Scala 1:20

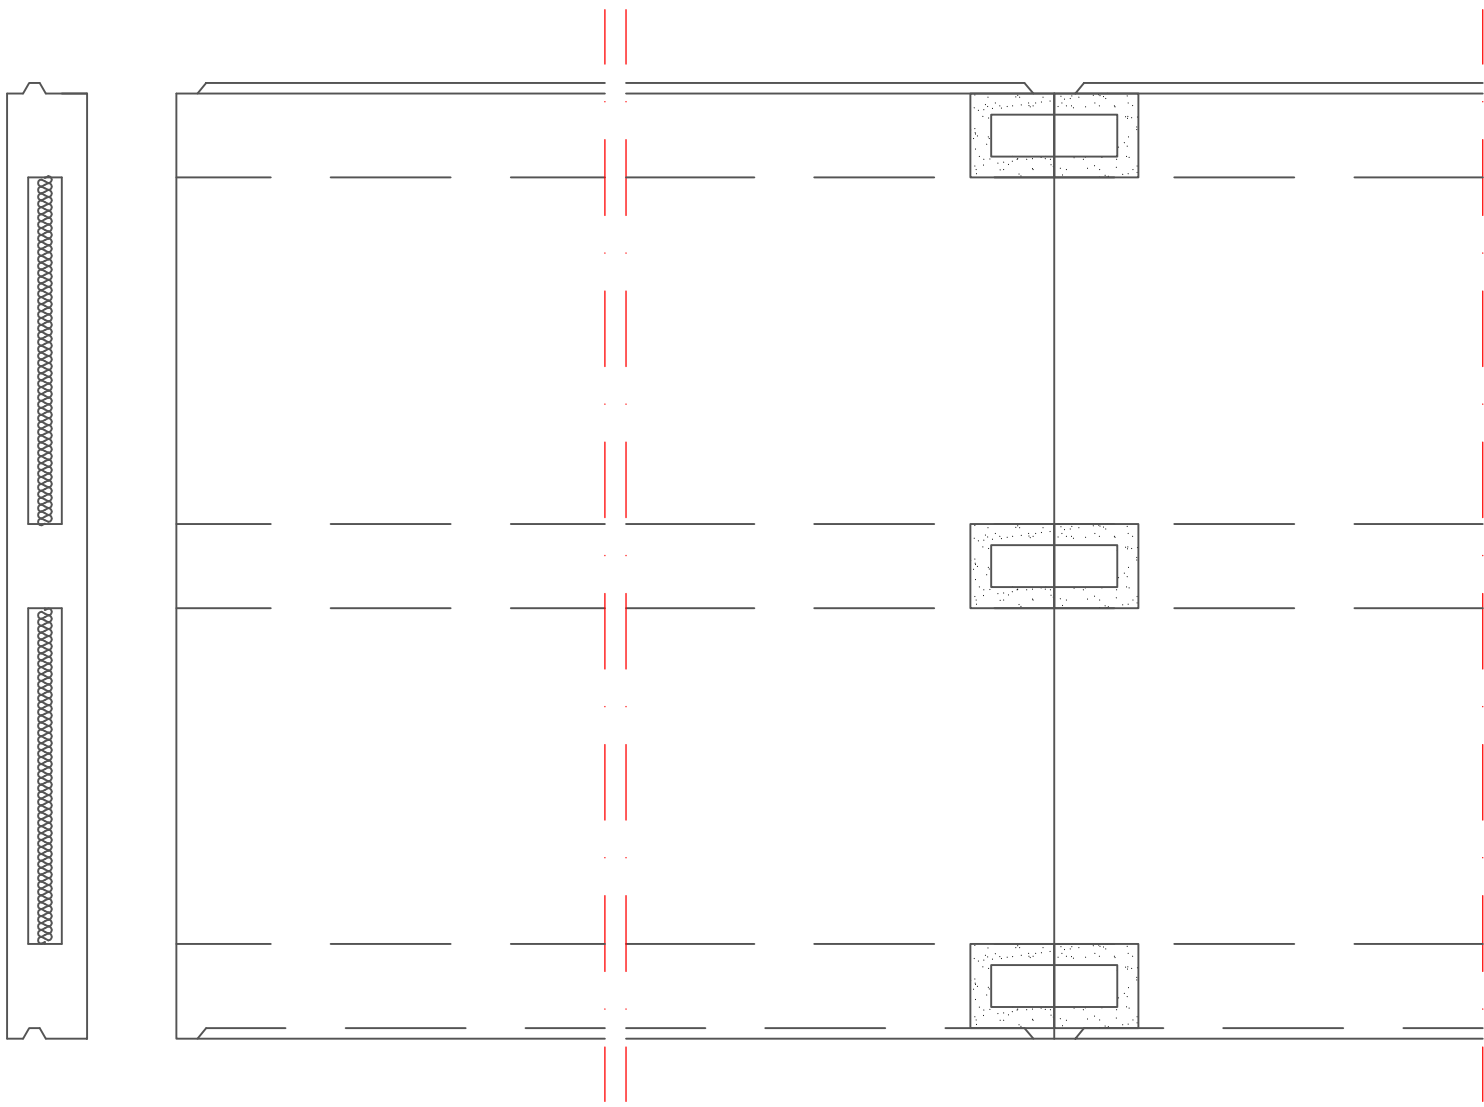

PARTICOLARE COPERTURA
Scala 1:20

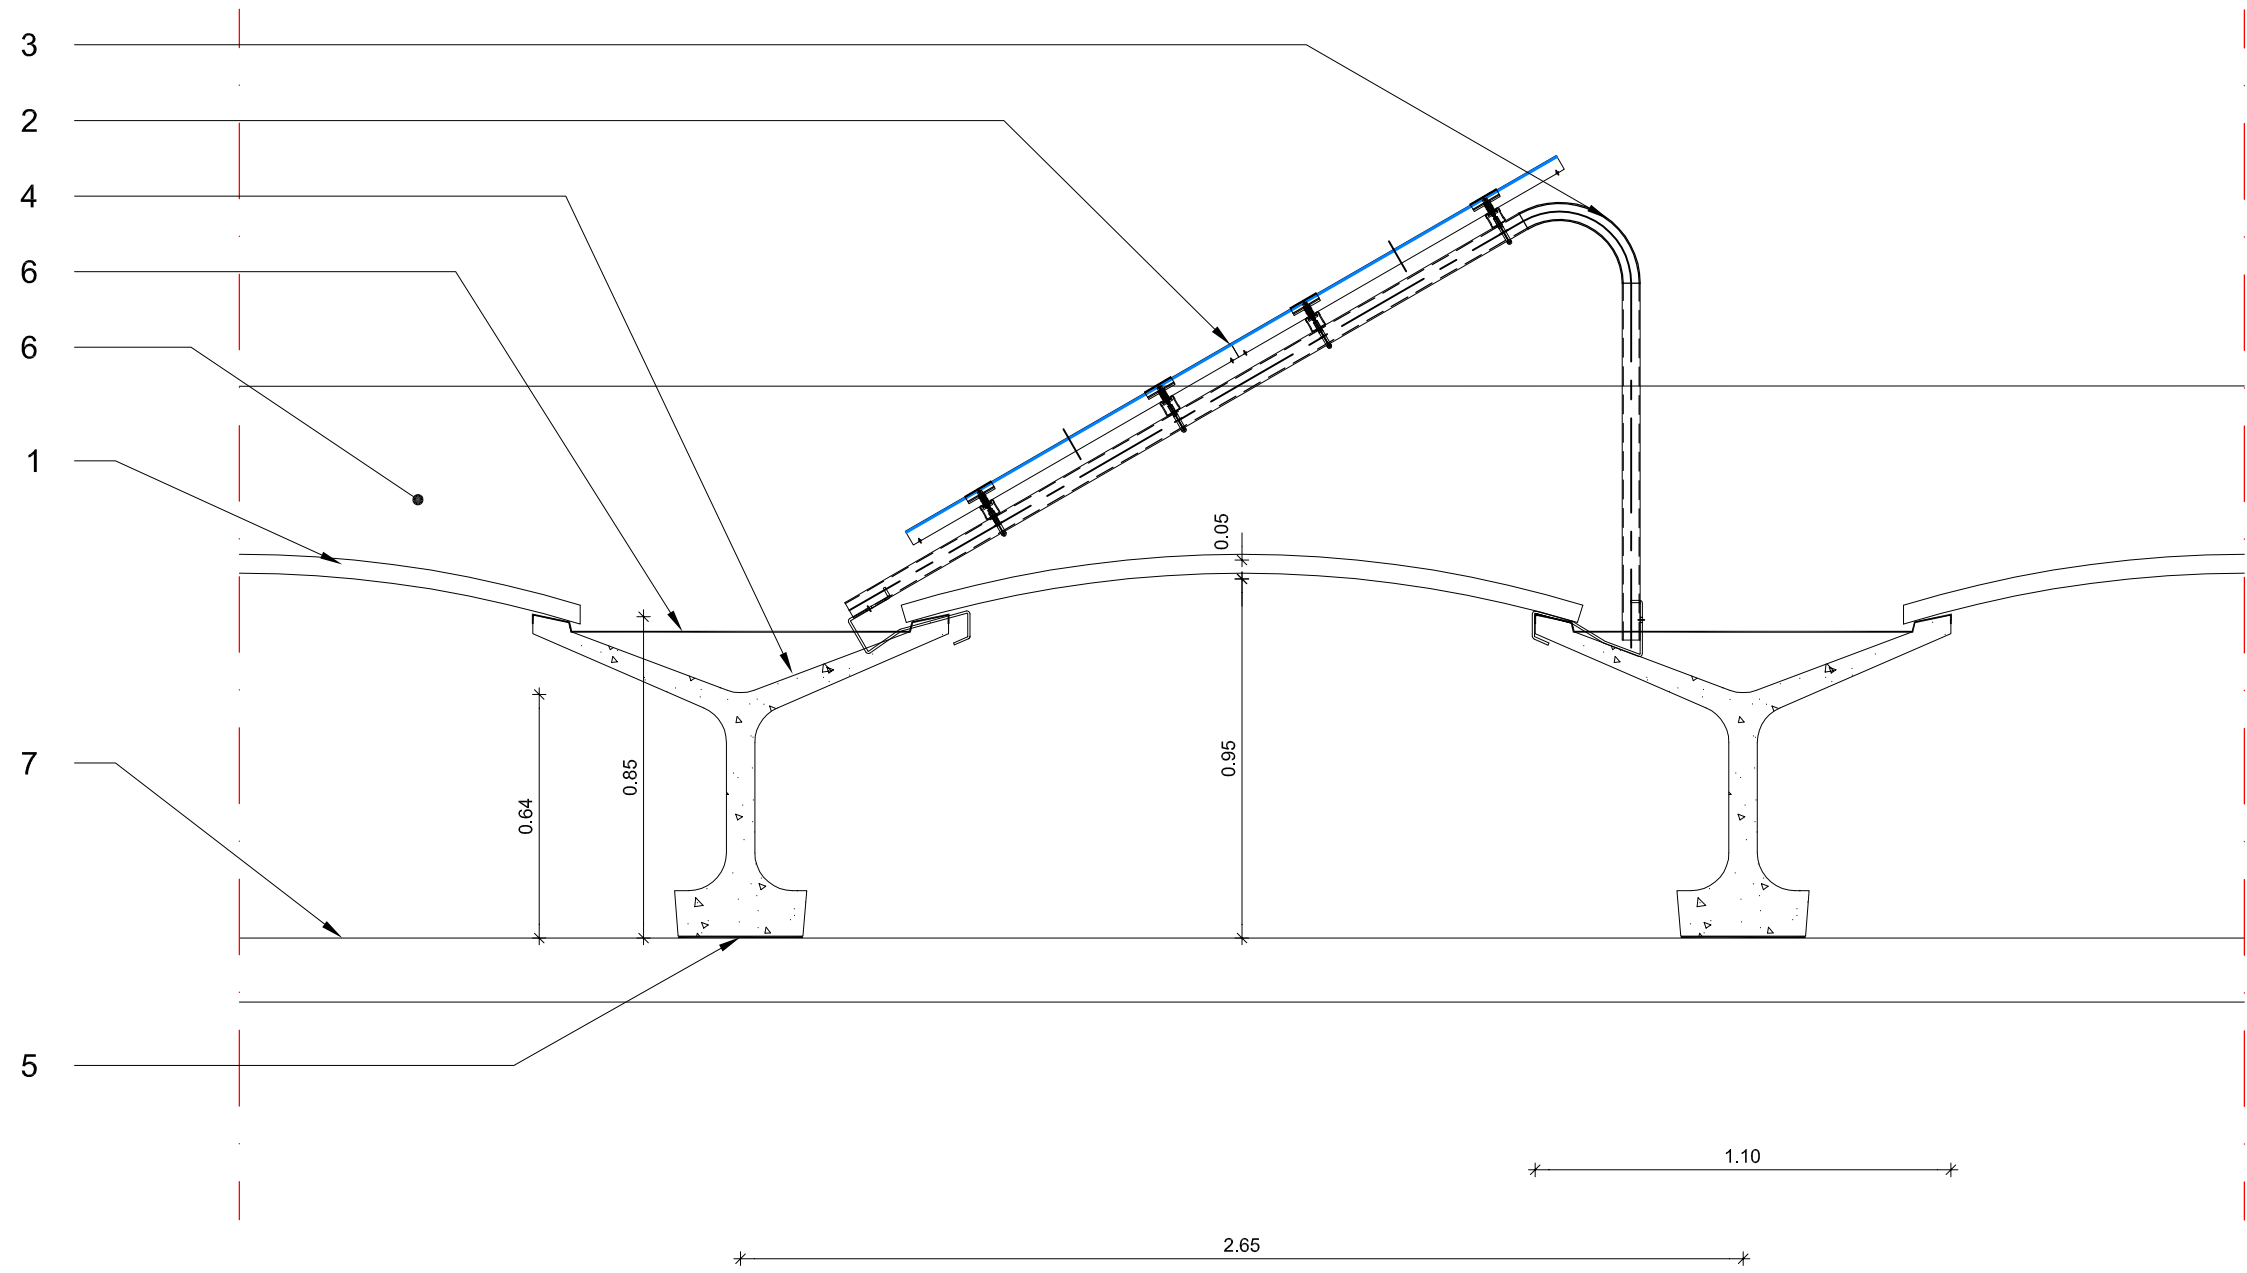

LEGENDA

- 1 Lastra di copertura in metallo e soffiatura in fibrocemento o metallo con materassino in lana di vetro
- 2 Pannello fotovoltaico
- 3 Struttura di supporto pannello fotovoltaico
- 4 Trave primaria in CAP cm 85 x 110
- 5 Cuscinetto in neoprene
- 6 Pannello di tamponamento
- 7 Cordolo in CAP per appoggio travi di copertura
- 8 Controvento
- 9 Scossalina raccolta acque meteoriche