






COMUNE DI CASTELGOMBERTO
PROVINCIA DI VICENZA
REGIONE VENETO



MODIFICA SOSTANZIALE DI
UN IMPIANTO DI RECUPERO RIFIUTI
NON PERICOLOSI IN PROCEDURA ORDINARIA
AUTORIZZAZIONE ALL'ESERCIZIO DETERMINAZIONE N. 326 DEL 17/04/2018

PROGETTO DEFINITIVO

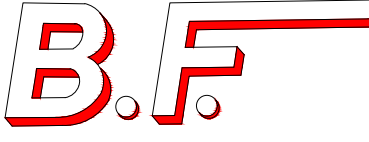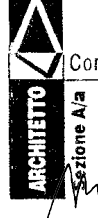
TITOLO ELABORATO:	TAV:
INQUADRAMENTO GENERALE	1
COMMITTENTE:	
 B.F. srl Sede legale: via Venturini n.41, 36051 CREAZZO (VI) Sede operativa: via del Progresso n.48 36070 CASTELGOMBERTO (VI) Tel. 0445-490978 Fax 0445-492040 P.IVA 03487480240	 B.F. srl Via Venturini n.41, 36051 CREAZZO (VI) Tel. 0445-490978 Fax 0445-492040 P.IVA 03487480240 R.E.A. VI 320348
GRUPPO DI LAVORO:	SCALA:
Dr. Andrea TREU	Segnate
Arch. Maurizio LONGHINI	DATA:
 Ordine degli Architetti Pianificatori, Paesaggisti e Conservatori Provincia di Vicenza AUREA TREU n° 1517  Ordine degli Architetti Pianificatori, Paesaggisti e Conservatori Provincia di Vicenza MAURIZIO LONGHINI n° 961	DICEMBRE 2019
OPERA PROTETTA AI SENSI DELLA LEGGE 22 APRILE 1941 N. 433 - TUTTI I DIRITTI RISERVATI QUALSIASI RIPRODUZIONE ED UTILIZZAZIONE NON AUTORIZZATE SARANNO PERSEGUITE A RISCHIO DI LEGGE	

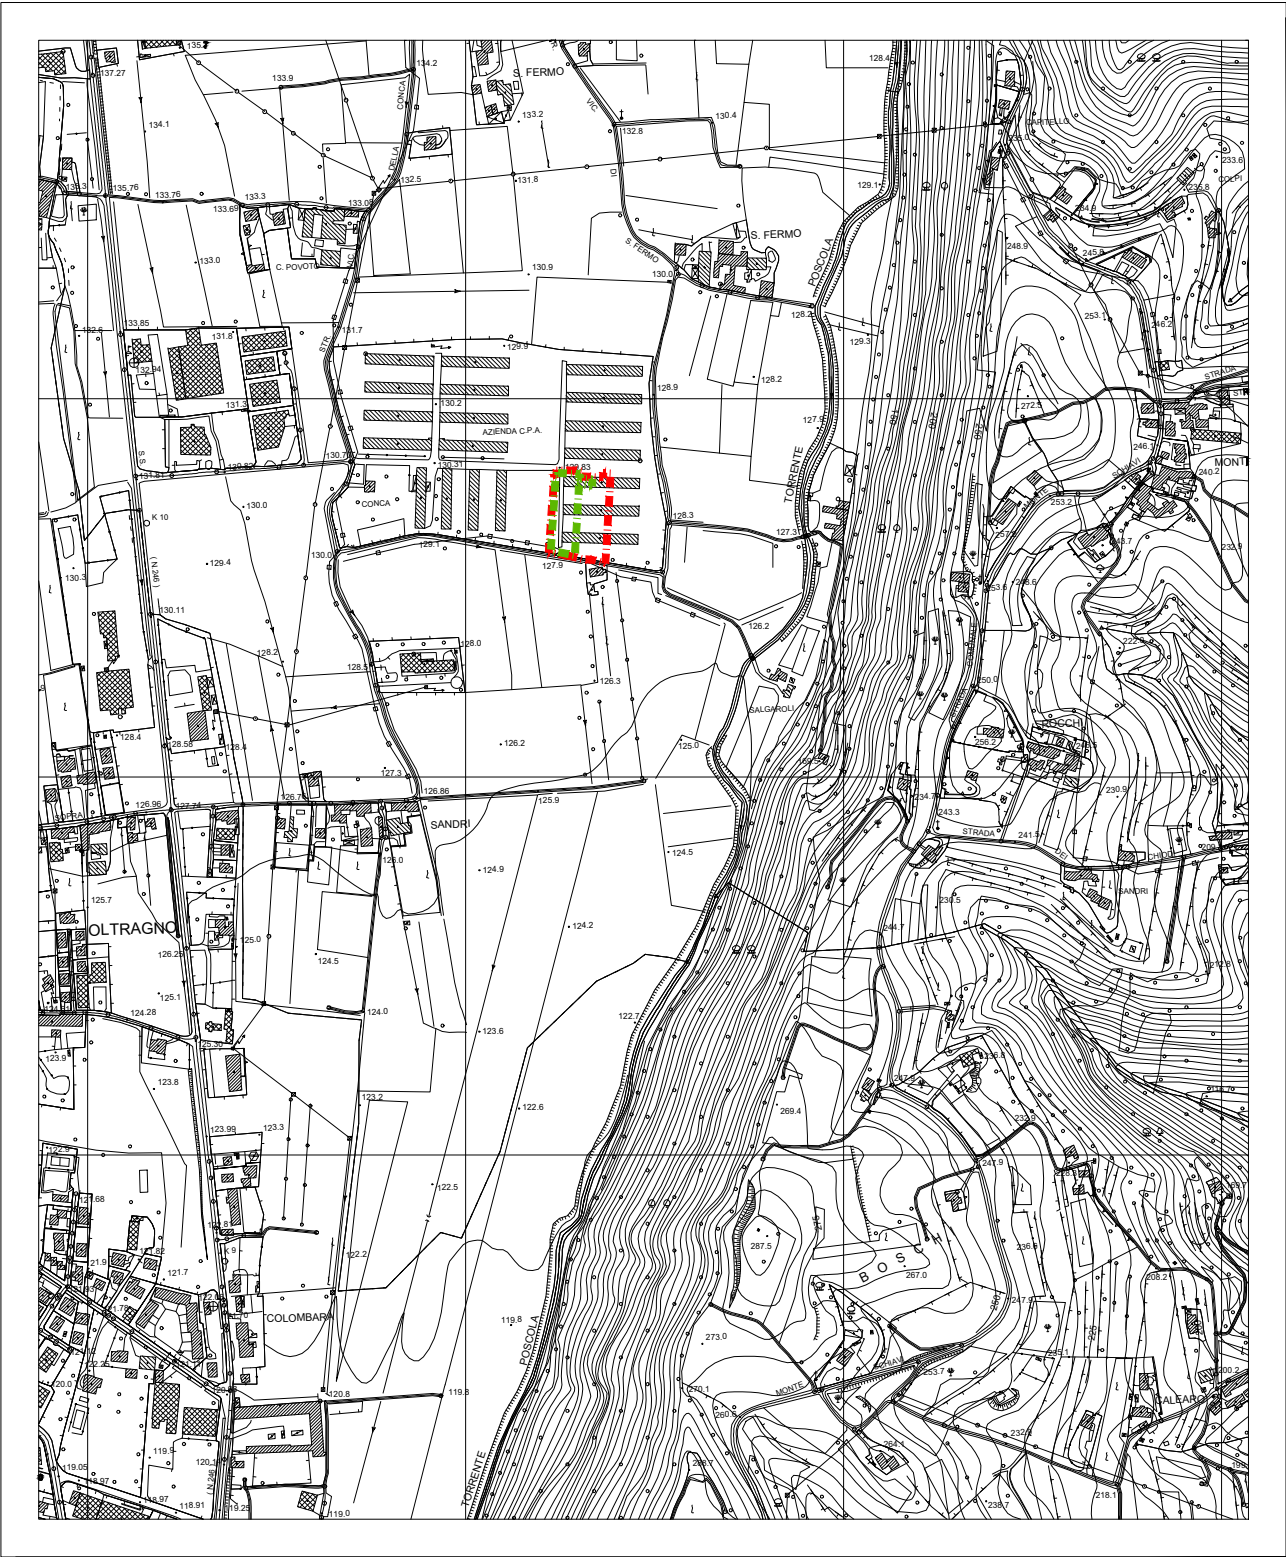

CARTA TECNICA REGIONALE

1:10.000



- Area di intervento - Stato di fatto
- Area di intervento - Stato di progetto

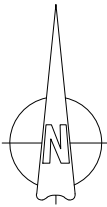

ORTOFOTO

1:5000


- Area di intervento - Stato di fatto
- Area di intervento - Stato di progetto

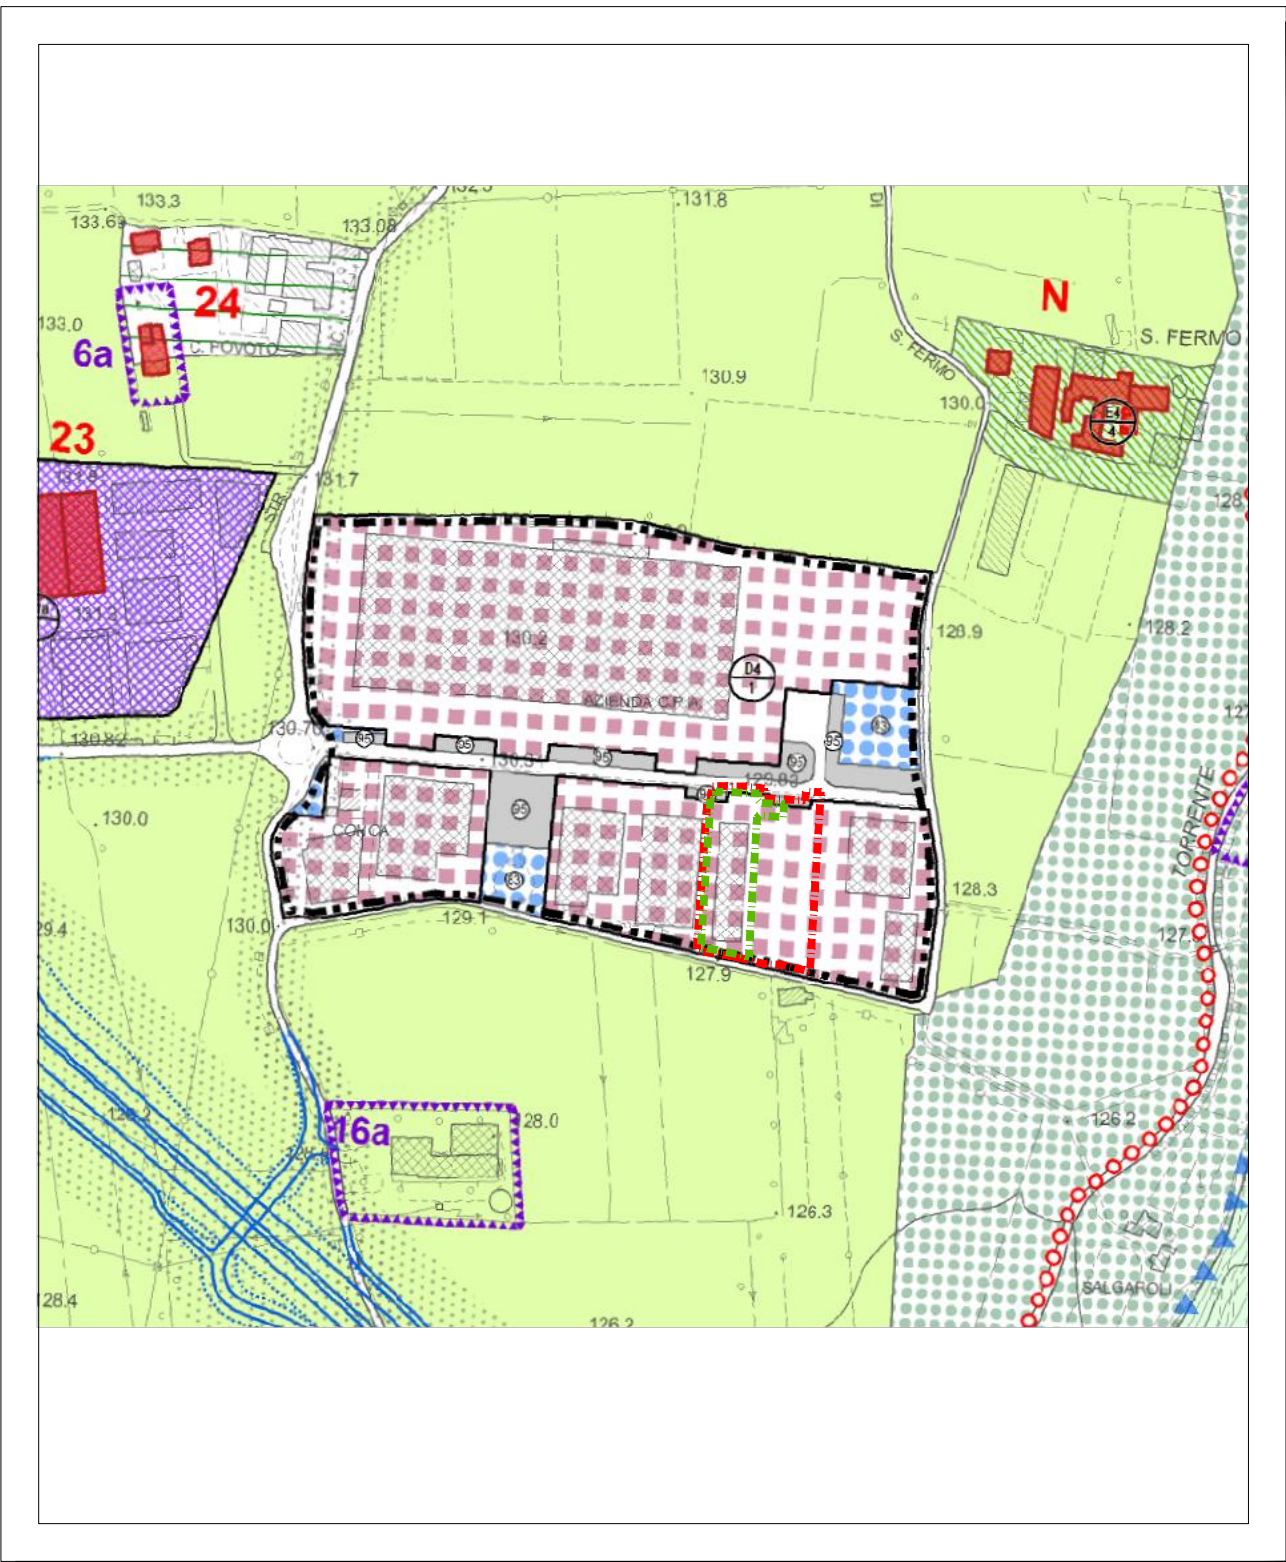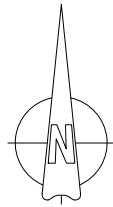

ESTRATTO P.R.G.

1:5000

- Area di intervento - Stato di fatto
- Area di intervento - Stato di progetto

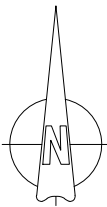

PLANIMETRIA CATASTALE

1:2000

- Area di intervento - Stato di fatto
- Area di intervento - Stato di progetto

