



COMUNE DI CASTELGOMBERTO
 PROVINCIA DI VICENZA
 REGIONE VENETO




**MODIFICA SOSTANZIALE DI
 UN IMPIANTO DI RECUPERO RIFIUTI
 NON PERICOLOSI IN PROCEDURA ORDINARIA**

AUTORIZZAZIONE ALL'ESERCIZIO DETERMINAZIONE N. 326 DEL 17/04/2018

PROGETTO DEFINITIVO

TITOLO ELABORATO:		TAV:
STATO DI FATTO: PLANIMETRIA GENERALE		2
COMMITTENTE:		
 B.F. srl Sede legale: via Venturini n.41, 36051 CREAZZO (VI) Sede operativa: via del Progresso n.48 36070 CASTELGOMBERTO (VI) Tel. 0445-490978 Fax 0445-492040 P.IVA 03487480240		 B.F. srl Via S. Maria Maddalena n. 10 36070 CASTELGOMBERTO (VI) Tel. 0445-490978 Fax 0445-492040
GRUPPO DI LAVORO:		SCALA:
Dr. Andrea TREU Ordine degli Architetti Pianificatori, Paesaggisti e Conservatori Provincia di Vicenza n° 1517		1:200
Arch. Maurizio LONGHINI Ordine degli Architetti Pianificatori, Paesaggisti e Conservatori Provincia di Vicenza n° 361		DATA:
		DICEMBRE 2019

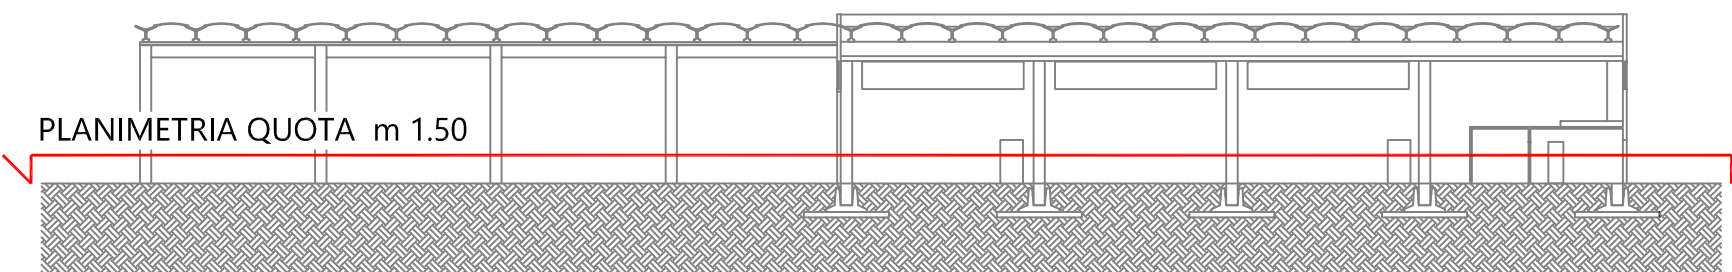

LEGENDA

- AMBITO STATO DI FATTO
- DOSSI DI CONTENIMENTO
- RECINZIONE
- POZZETTI A TENUTA
- PAVIMENTAZIONE IN CLS
- PAVIMENTAZIONE IN STABILIZZATO

